

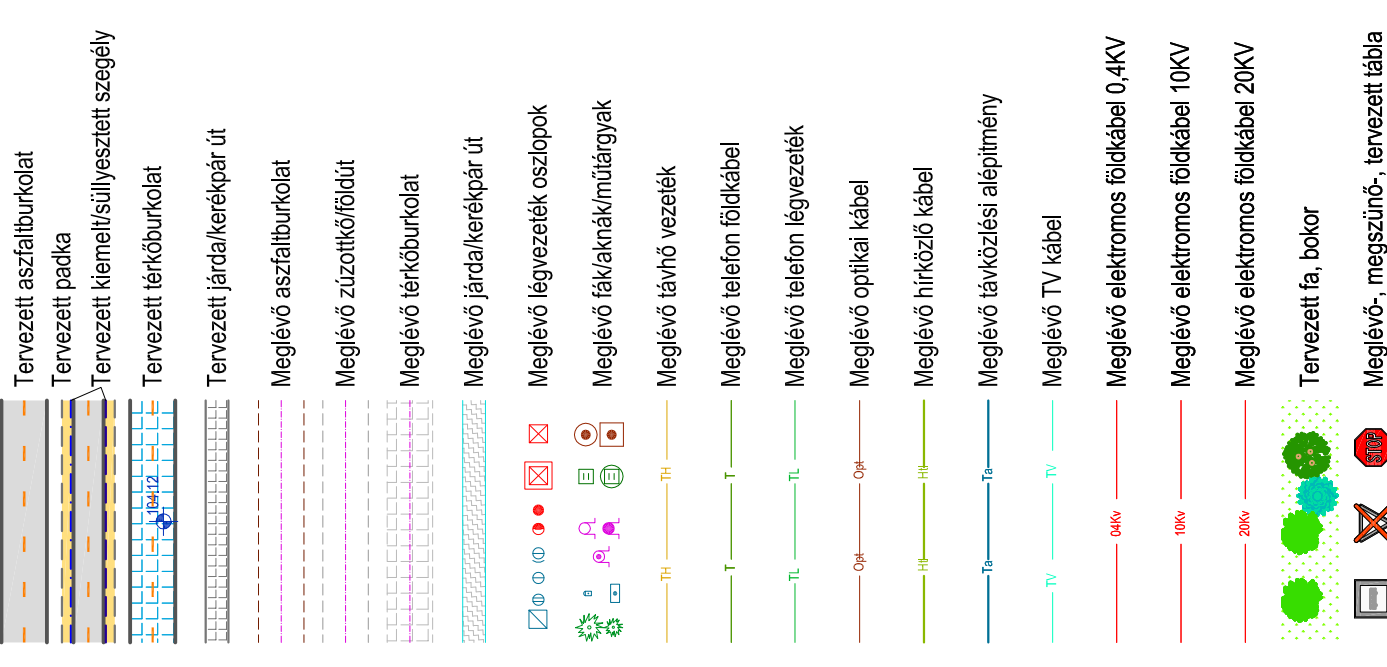


JELMAGYARÁZAT

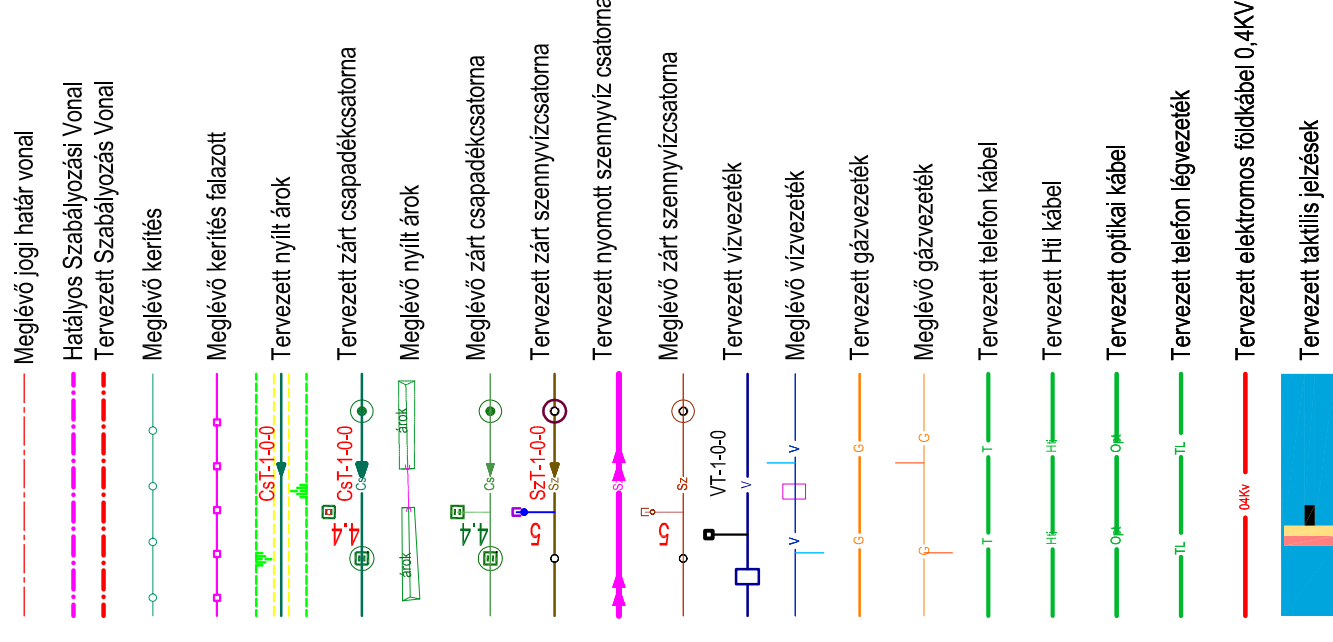

töfelület

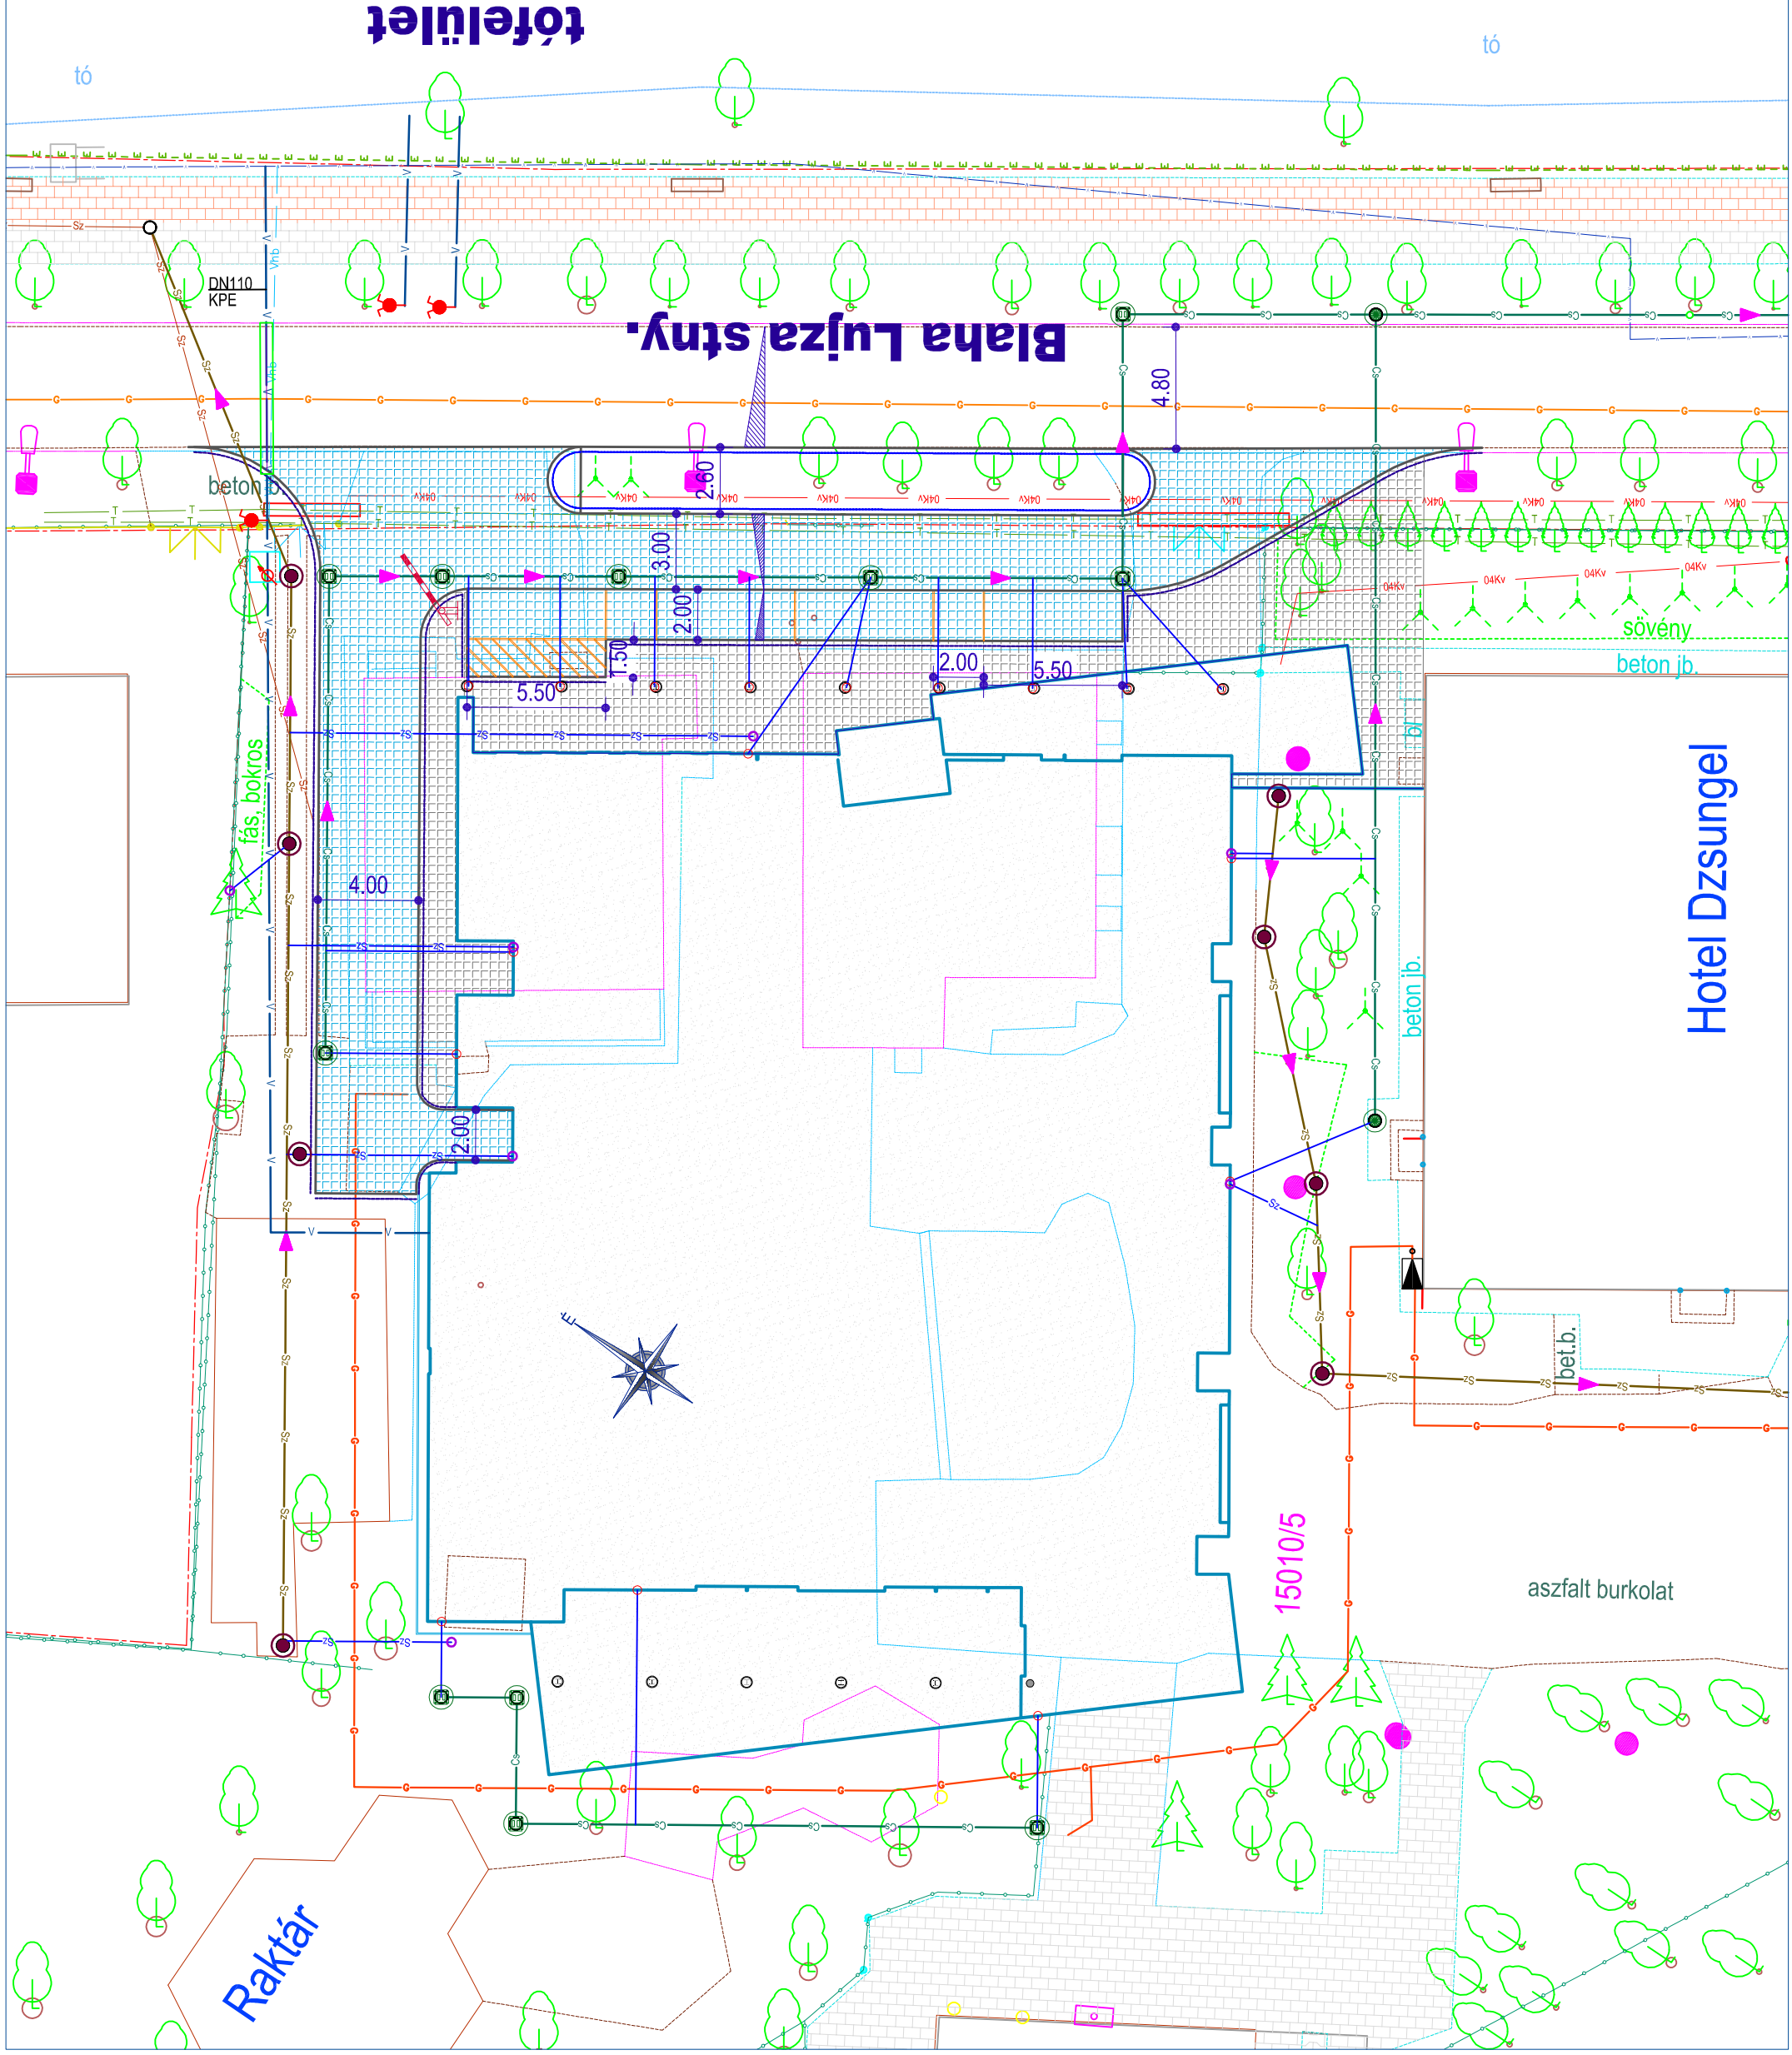

BÍRÓ ÉS TÁRSA		Tervező és Szolgáltató KFT	
4400 Nyiregyháza, Szegefü út 73/A II/2.		4400 Nyiregyháza, Szegefü út 73/A II/2.	
Tel./Fax: +36/42/421-310 Mobil : +36/30/445-1895		Tel./Fax: +36/42/421-310 Mobil : +36/30/445-1895	
Méretarány: M=1:250	Dátum: 2016.11	Tervfajta: Kiviteli	Rajzszám: 66/2016
Nyiregyháza Megyei Jogú Város Önkormányzata 4400 Nyiregyháza, Kossuth tér 1.		Nyiregyháza - Sóstófürdő - Állatpark Nyiregyháza - 15010/5 - Blaha Lujza Sétány	
Terv megnevezése: "Modern Városok Program" keretében megvalósítandó "Pangea Ökocentrum" Sóstói Többfunkciós oktatási központ		Közlekedés és külső víziközművek-Kiviteli terve Részletes helyszínrajz - Közlekedés építés I.	
Cégevezető, Felelős tervező: Bíró Károly Kam.sz.13-04/2, 13-20/06		Tervező: Bíró Tamás Károly tervező	
Rajzméret: R-1		Adminisztrációs: Rajzméret:	