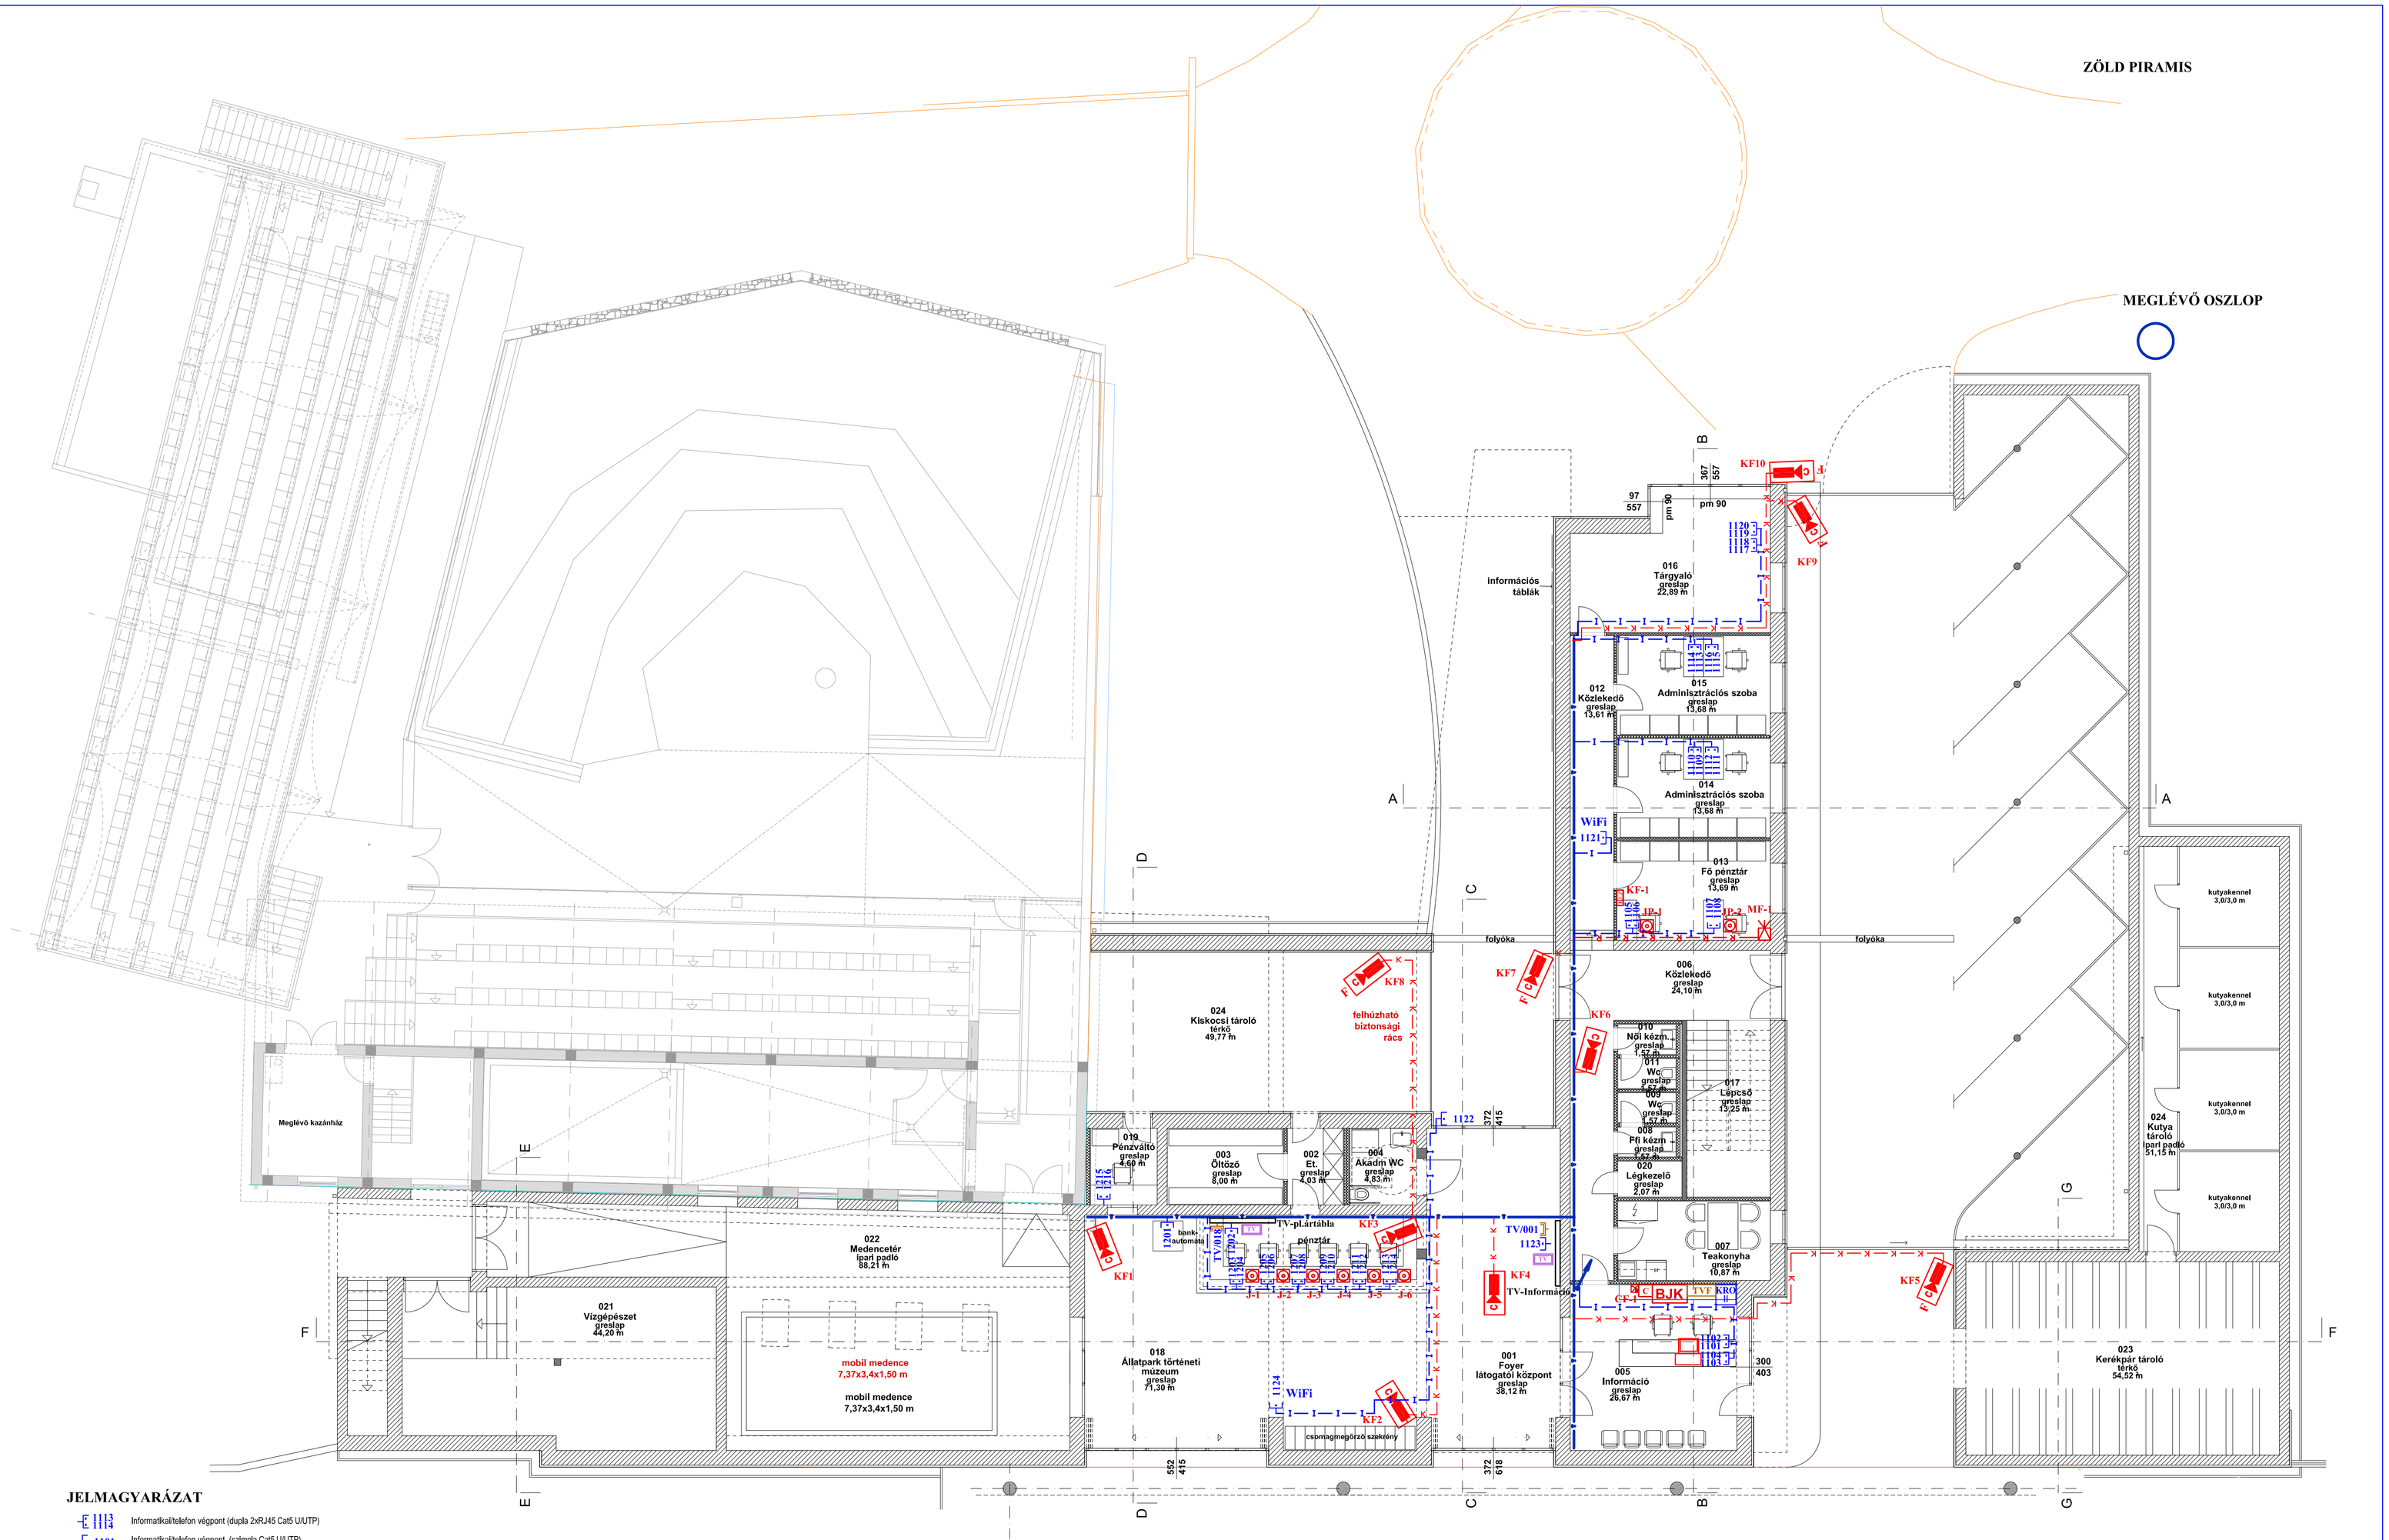

JELMAGYARÁZAT

- 1113 / 1114 — Informatikai/telefon végpont (dupla 2xRJ45 Cat5 U/UTP)
- 1101 — Informatikai/telefon végpont, (szimpla Cat5 U/UTP)
- WiFi 1101 — Informatikai/telefon végpont, (szimpla Cat5 U/UTP) (m=állmennyezete)
- BD R1 — Informatikai - telefon rendező szekrény
- KRO II — Krone rendező szekrény
- TV — Véglezárós TV végpont (szerelési mag. m=1,8 m)
- TVF — TV elosztó
- BAM — TV kijelző
- Video szerver
- Megfigyelő állomás
- m=2,5 m KF1 F C — CCTV színes kamera, cső kültéri házban, m= szerelési magaság KF1 = kamera azonosító
- KF1 C — CCTV színes kamera, dome beltéri házban, m= szerelési magaság KF1 = kamera azonosító
- Tápegység
- BJK — Behatolásjelző központ
- CF-1 C — 8 bemenetű zónabővítő
- KF-1 — LCD kezelő (szerelési mag. m=1,4 m)
- MF-1 — Mozgásérzékelő (Infra m=2,3 m)
- JF-01 — Támadásjelző(pánikgomb)
- 1xHDMI és 230 V csatlakozó PROJEKTORHOZ
- 1xHDMI, 1xXLR és 230 V csatlakozó előadóhoz

KÁBELEK

- Informatika, telefon végponti kábelek (Cat6A S/SFTP)
- Gyengeáramú gerinc nyomvonala/kábeltálca ám. felett
- Gyengeáramú gerinc nyomvonala/DLP 100 mm-es csatorna
- TV vezeték, koax kábel (RG6)
- TV vezeték, koax kábel (RG11)
- Vagyonvédelmi buszvezeték (Cat5 UTP)
- R — R — R — Ármy. vezeték (6x0.22) mozgásérzékelőkhöz
- K — K — K — RG59 koax kábel + 3x1,5 MT kábel
- H — H — H — Hangszóró vezeték (2x1,5 MT)
- Telefon törzskábel

SZERELÉSI MÓD

- Felszálló
- Faláttörés
- Padlódoboz

A jelöletlen helyeken Ø16, vagy Ø23-as Mű III-as sűllyesztett védőcsőben

- M0 — Ø20 Műa. I. vastagfalú védőcsőben
- K0 — Fém kábeltálcán

Generál Tervező: **GAV-ART Stúdió KFT.** 4400 Nyíregyháza, Szabadság tér 12/a. I/10.	**Építtető:** **Nyíregyháza Megyei Jogú Város Önkormányzata** **4400 Nyíregyháza,** **Kossuth tér 1. sz.**	**Tervező:** **KISS GÁBOR** V-T/09-0804, 4029 Debrecen, Csapó u. 92. kiss-gabor@kiss-gabor.hu	**Tervfajta:** **ÉP. ENG. TERV** **Tervszám:** **170/2016 ET**
Szakág: Gyengeáram	**Rajz: FÖLDSZINT TELEPÍTÉSI RAJZ**		
Méretarány: 1:100	**Terv:** **A TOP-6.1.4-15 Társadalmi és környezeti szempontból fenntartható turizmusfejlesztés című pályázat keretében, a Nyíregyházi Állatpark látogatóközpontjának fejlesztése**		**Rajszám:** **GY-FSZ**
Dátum: 2016.08.hó			