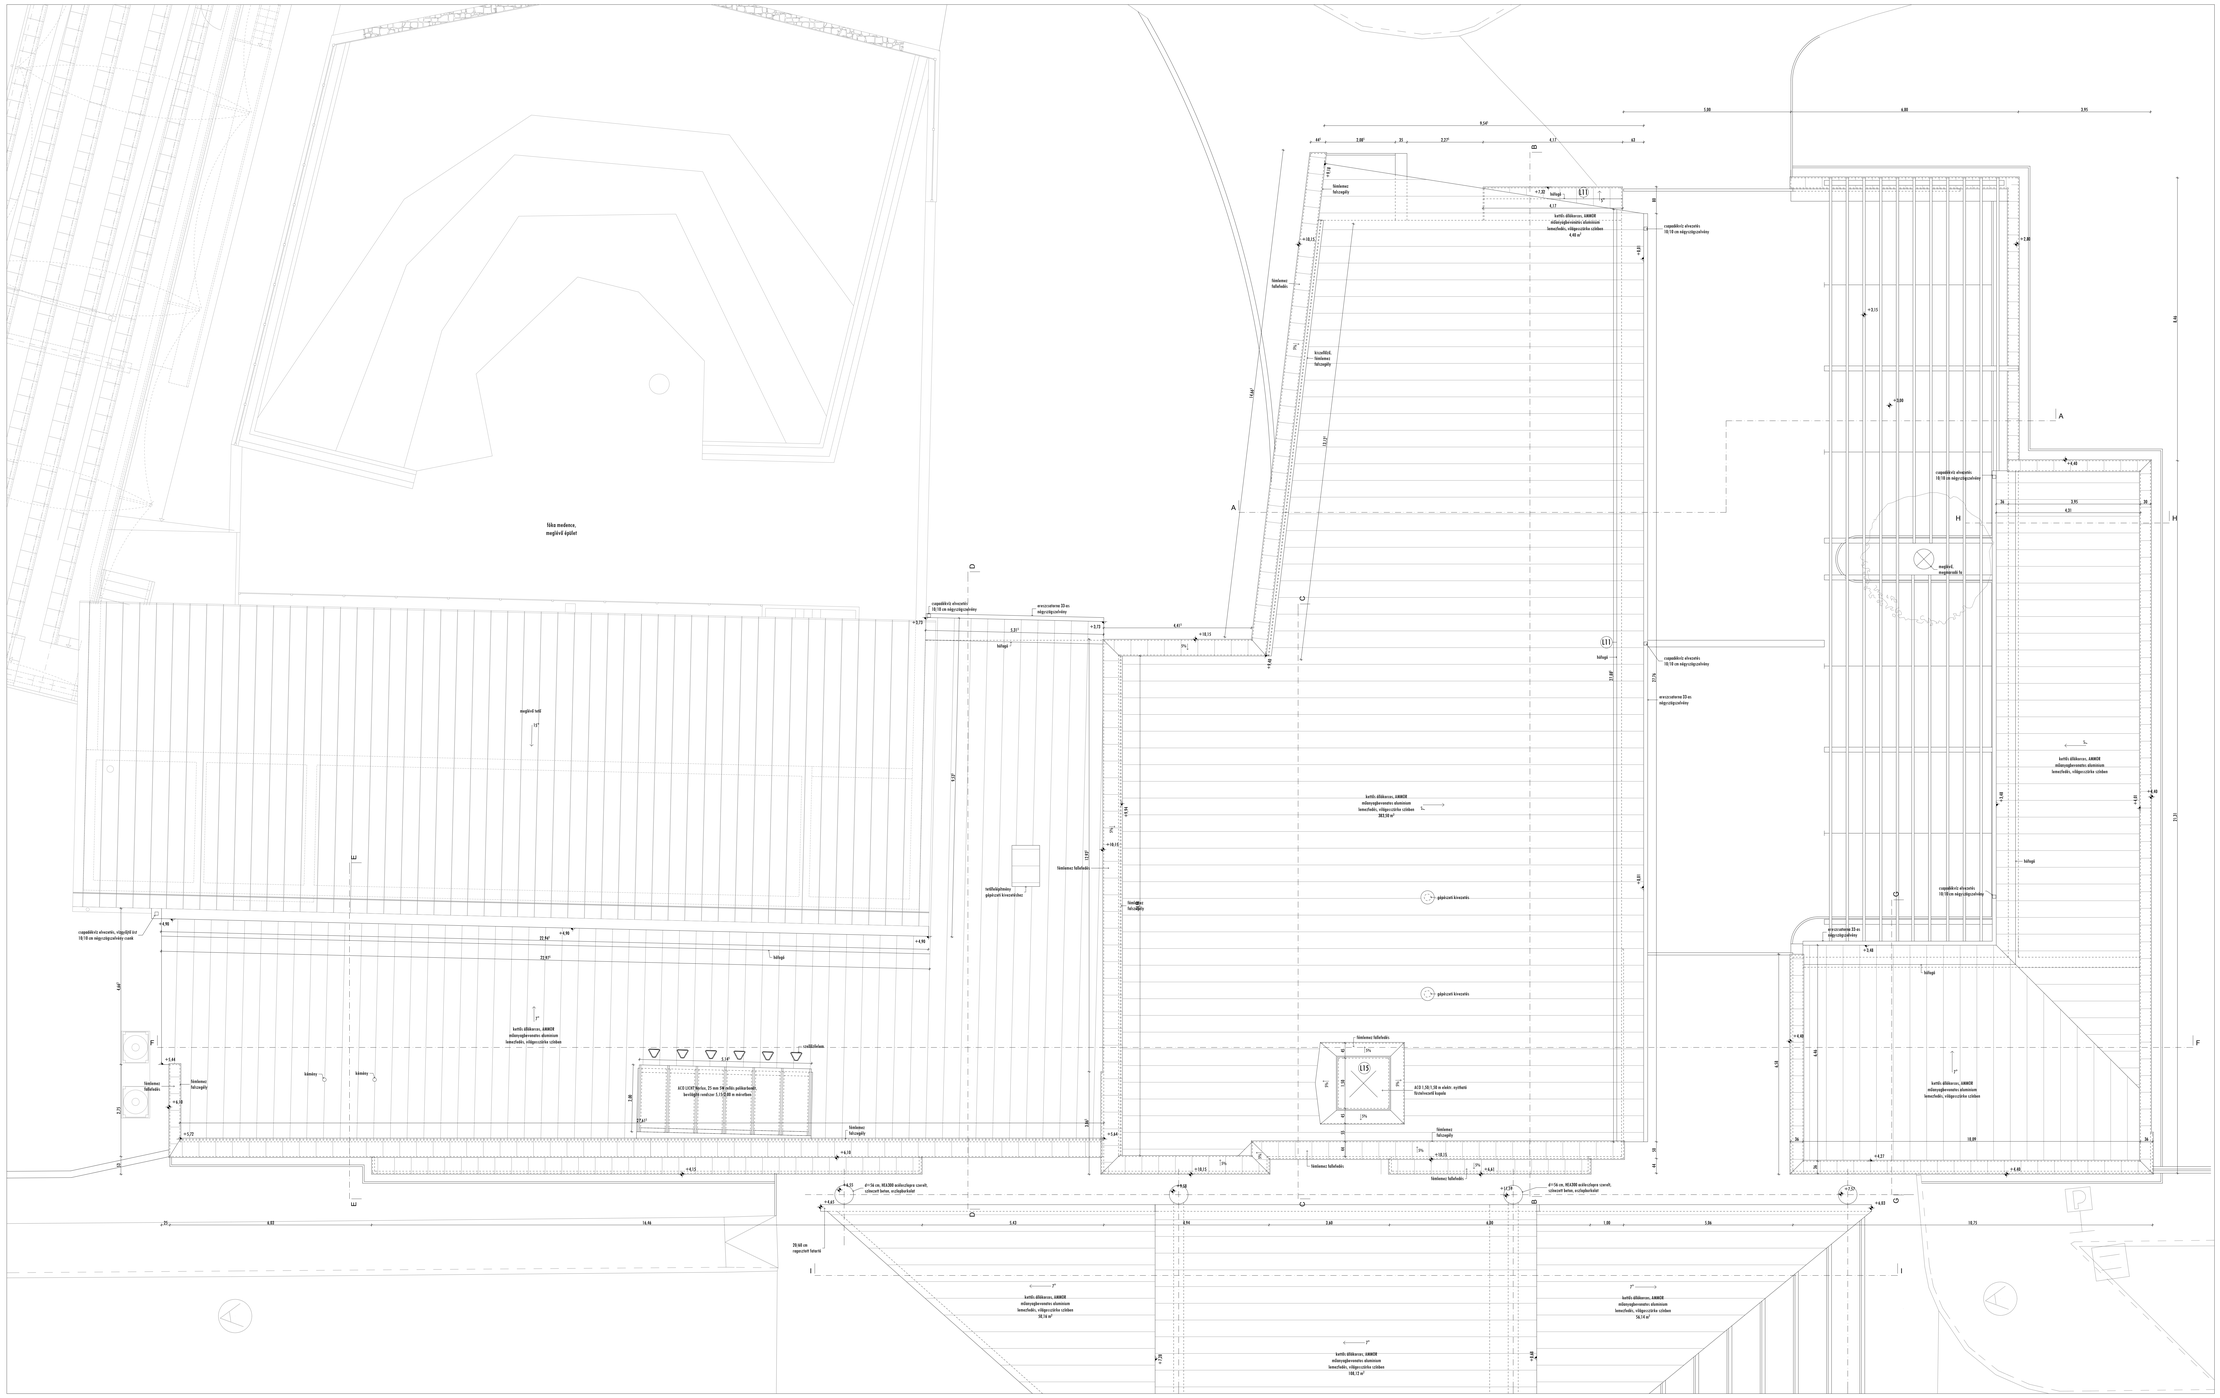
csapadékvíz elvezetés
műanyagbevonatos alumínium
lemezburkolat, villogószürke színben
gépészeti kivezetés
burkolatlanul
gépészeti kivezetés
szellőzőkémény
