


Csatorna jele: Cs-1-0-0
 Útca neve: Csapadék Főgyűjtő Csatoma

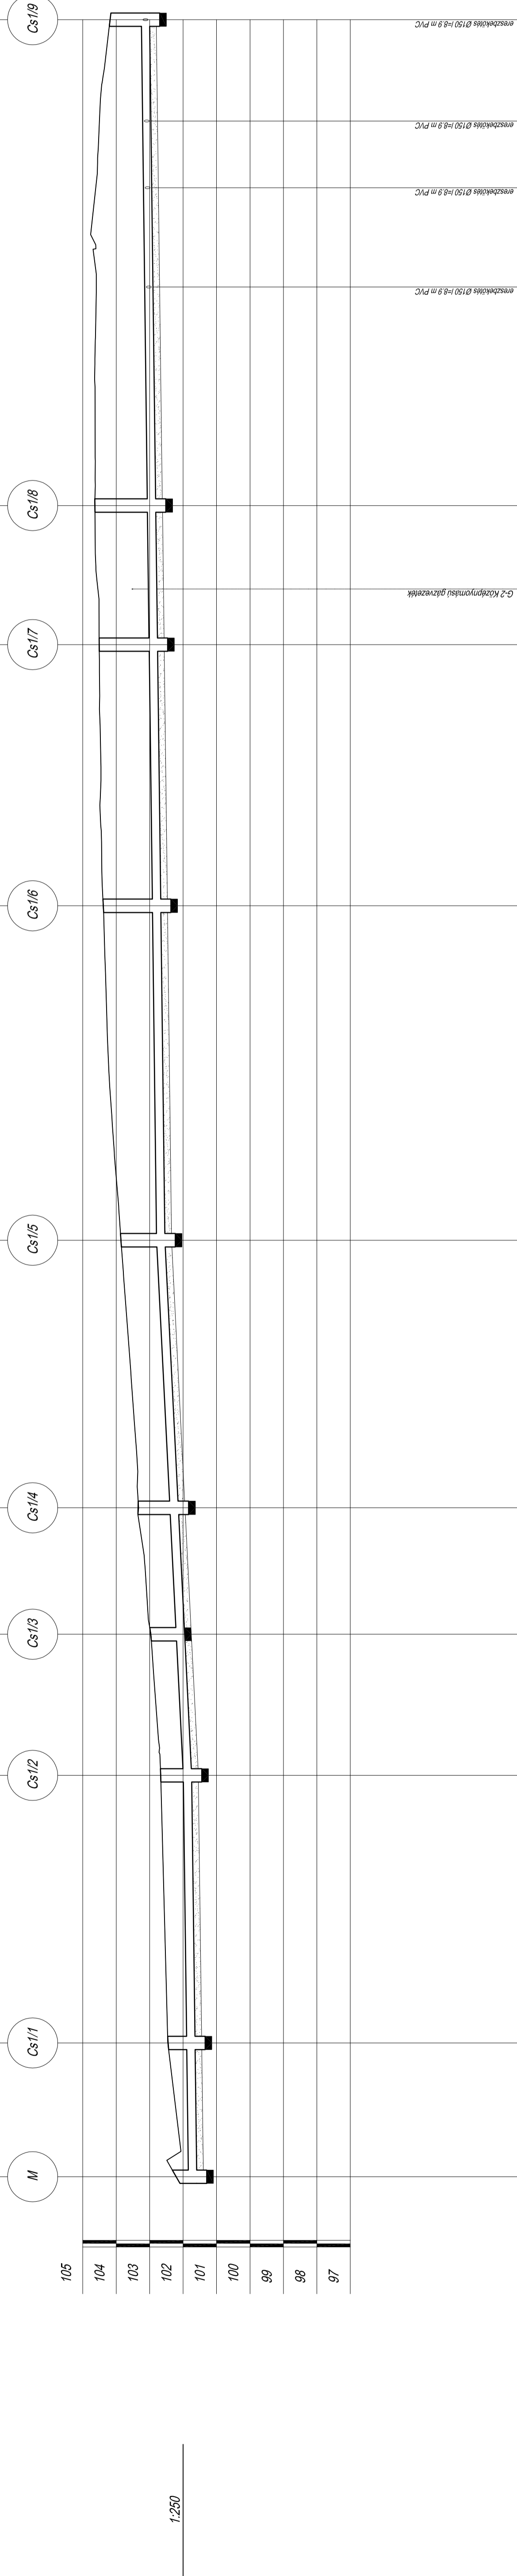

Hidroraulikai adatok		DN247 I=5J Q _{br} =52.9l/s v _{br} =1.1m/s		DN247 I=20J Q _{br} =105.9l/s v _{br} =2.2m/s		DN247 I=5J Q _{br} =52.9l/s v _{br} =1.1m/s	
Terepszint [m.B.f.]		102.46	102.67	102.98	103.33	103.86	104.18
Hossz	Egyes [m] Folytatódások [m]	10 10	20 30	10.65 40.35	9.45 50	20 70	36.31 161.23
Fedőszint [m.B.f.]		102.46	102.67	102.96	103.33	103.86	104.64
Folyásfenék [m.B.f.]		101.64	101.74	101.95	102.14	102.54	104.64
Takarás [m]		0.87	0.88	0.76	0.94	1.07	1.57
Leásás mélysége [m]		1.32	1.43	1.21	1.69	1.82	2.32
Szelvény [m]		0.96	0.96	0.96	0.96	0.96	0.96
Egész összesen							

161.23 m DN250 KD-EXTRA csapadékcsonkja

BÍRÓ ÉS TÁRSA
 Tervező és Szolgáltató KFT.
 4400 Nyíregyháza, Szegfű ut 73/A II/2.
 Tel./Fax: +36/42/421-310 Mobil: +36/30/445-1895

Megrendelő/Egyetemes: Nyíregyháza Megyei Jogú Város Önkormányzata
 Eplés helysánc: Nyíregyháza - Sóstófürdő, Állatpark
 Terv megnevezése: TOP-6.1.4-15 pályázat keretében Nyíregyházi Állatpark látogatóközpontjának fejlesztése Külső ut-terburkolatok és külső víz közművek - Kivitelezési terv
 Tervezés megnevezése: Csapadékvíz elvezetés Cs-1-0-0 jelű csapadékvíz csatorna hossz-szelvénye

Méretarány: M=1:250
 Datum: 2017.01.16.
 Tervező: Kivitelező: Tervezés: Rajzszám: 53/2016

Ez a terv szerzői jogi védelemben részesül.
 Tervező: Adminisztráció: Rajztervező: Rajzszám: HC-1

Bíró Károly
 Kéményesdűlő, 15-2006
 Biro Tamás Károly
 Kéményesdűlő, 15-2006