




T1 tartó  
készül: 1db

 


T2 tartó  
készül: 1db

 

T3 tartó  
készül: 2db

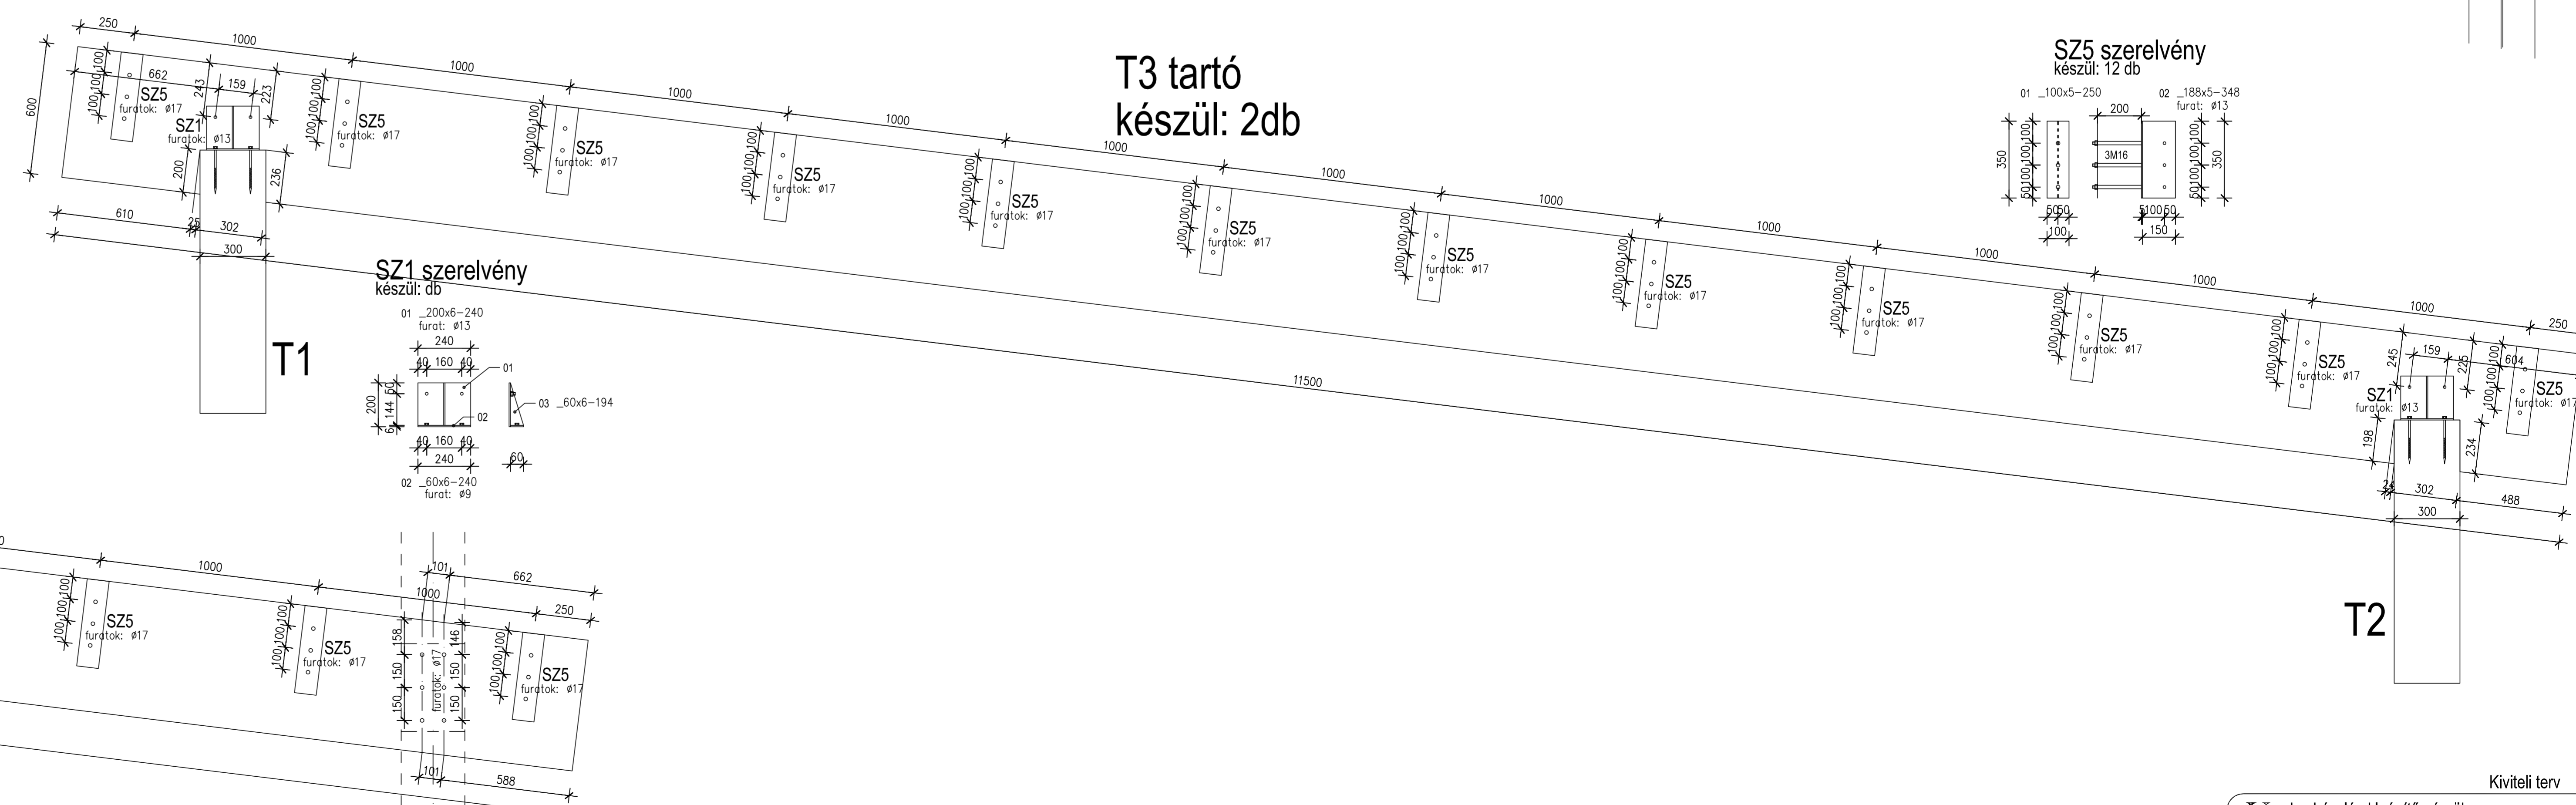

T4 tartó  
készül: 1db

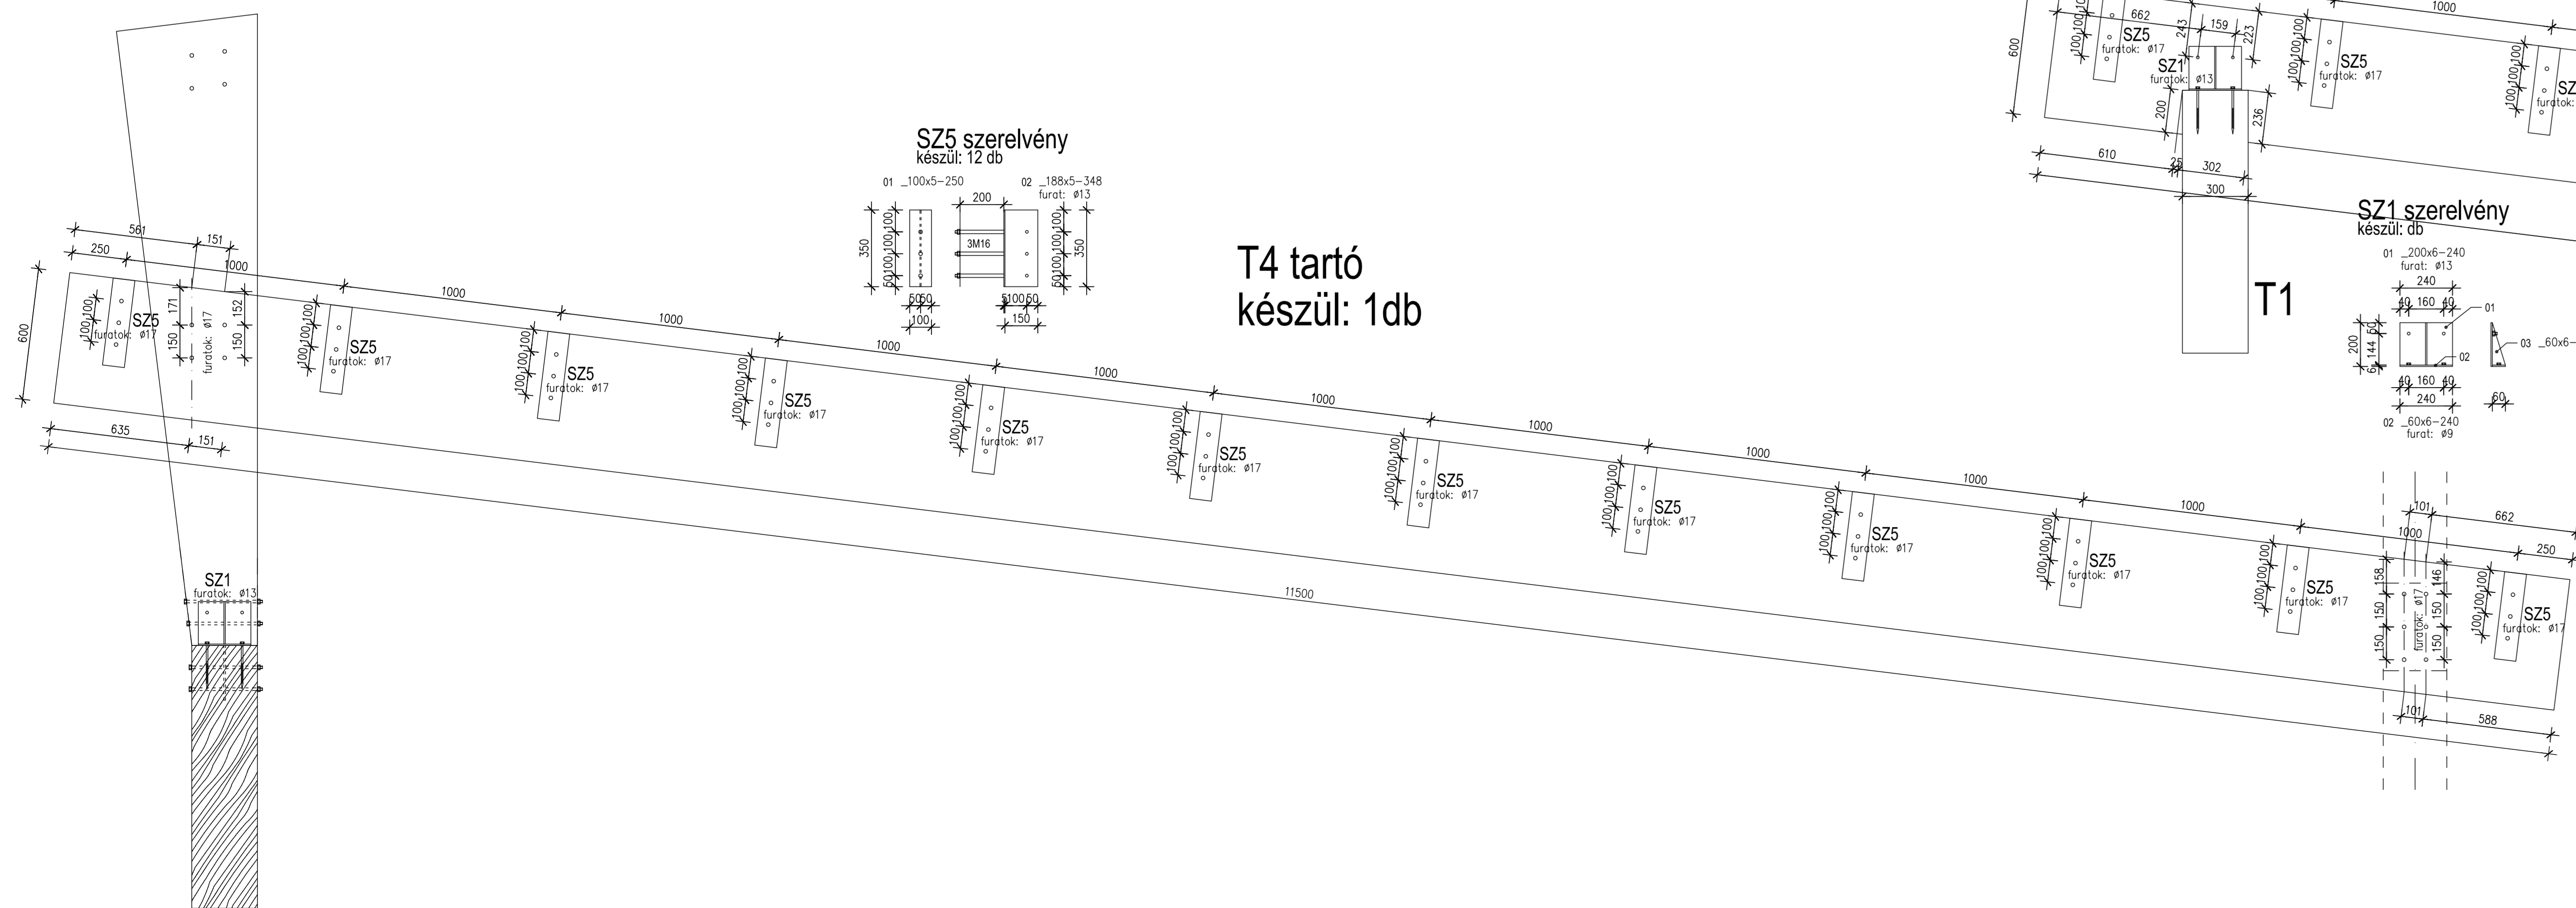

**Kardos László old. építőmérnök**  
 NYREGYHÁZA, Széchenyi utca 26. Telefon: 30/341 9117

Anyagminőségek:  
 Rozsogított fatarfó: GL24c  
 Acél: SZ35  
 Csavarok: MSZ EN 24014:1993 8.8. min. ha más nincs feltüntetve  
 Varratok: III. min. sarokvarrat egyoldali; a=0,7v kétfoldali; a=2x0,5v Szelvények töltése III. min. teljes Km=0, tomppvarrattal.

Előleltető  
 Ragasztott fatarfók és acélszelvények részletve I.

Méretarány: M=1:15  
 Dátum: 2017. január