


I-I metszet

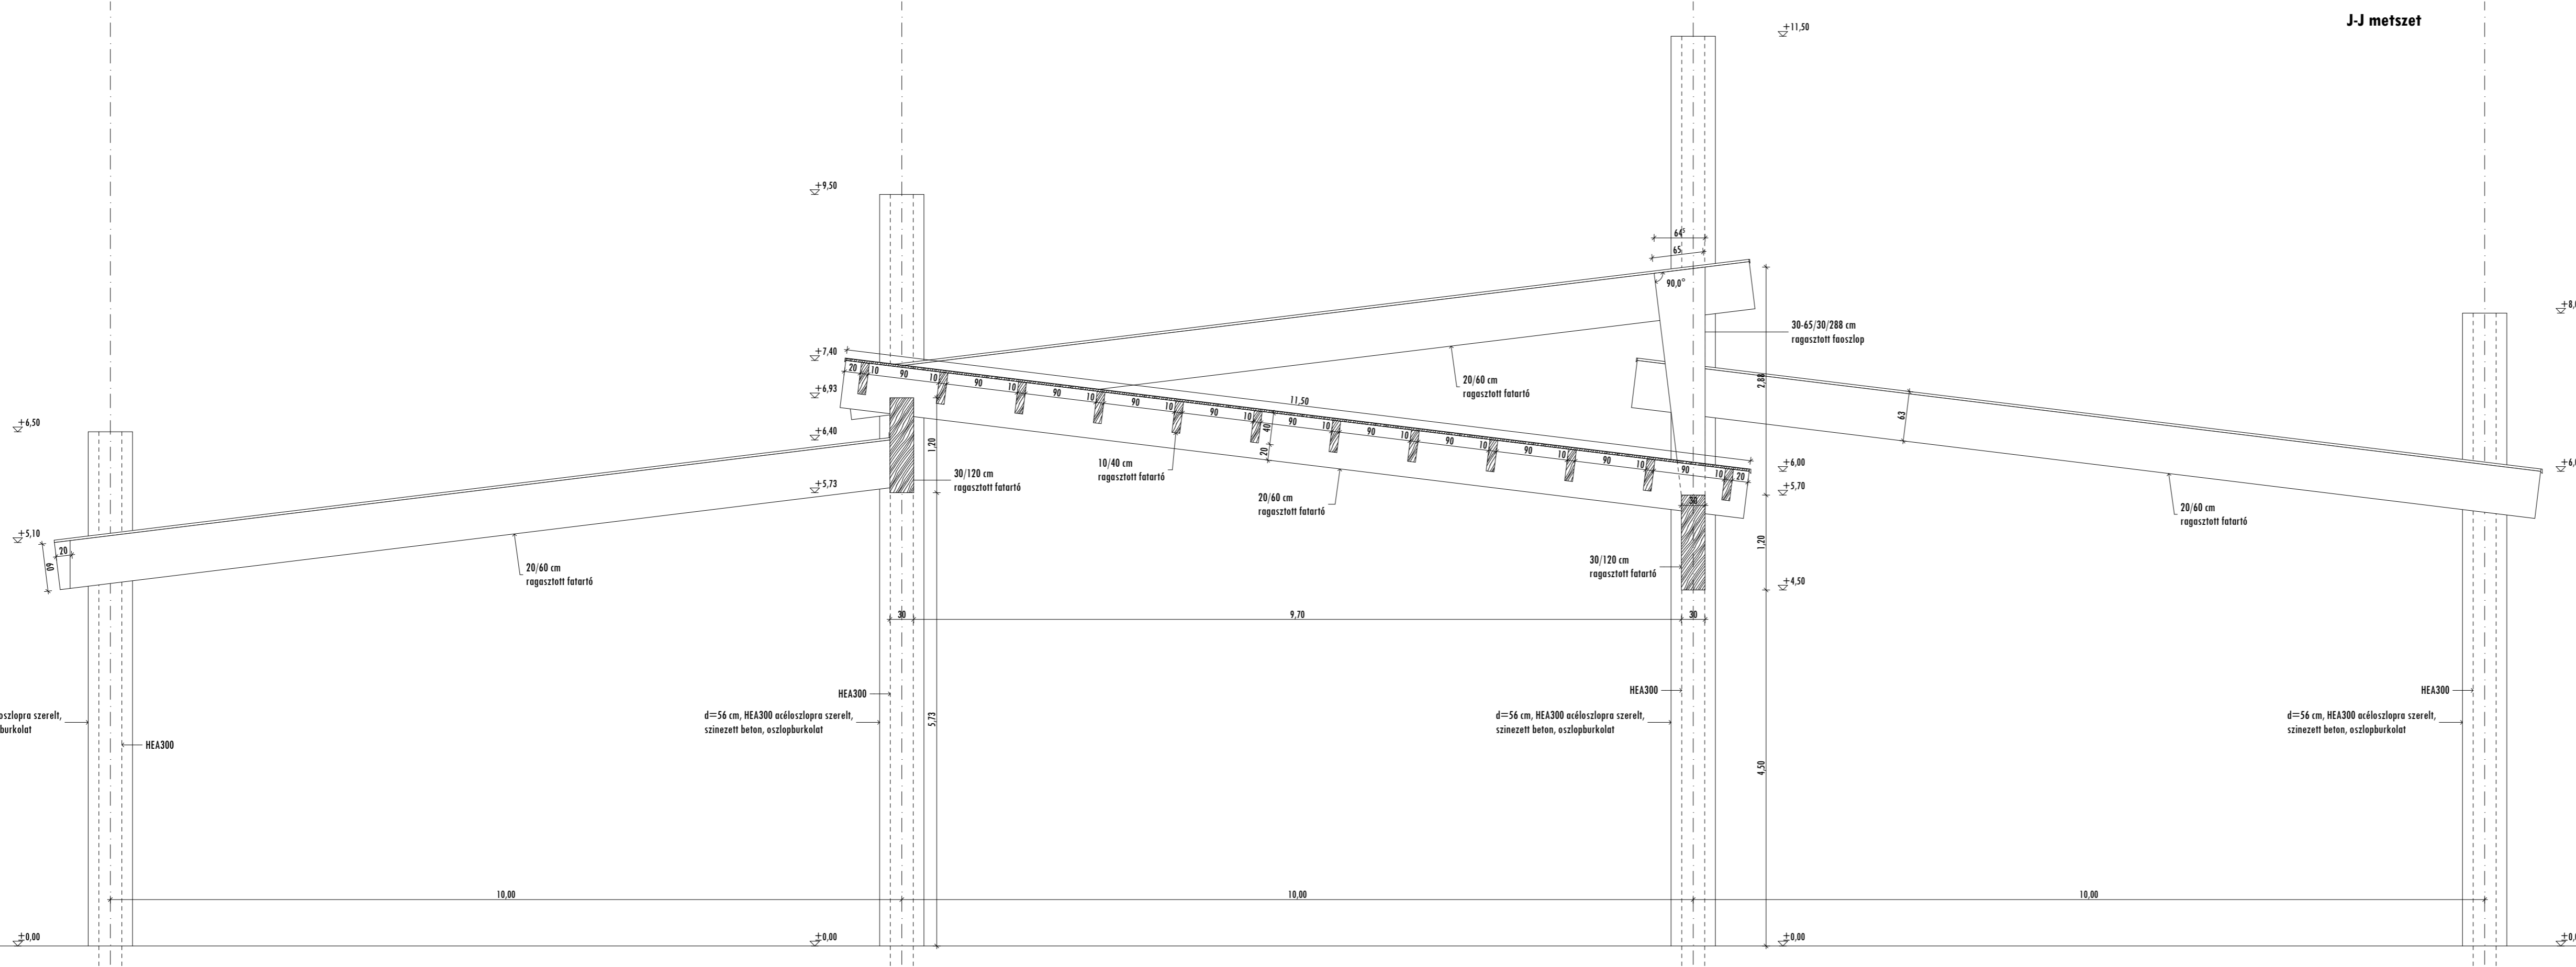

J-J metszet

Megjegyzés:

- $\pm 0.00 = 104.20$  mBt az épület látogatói főbejárat előtti járdá szintje.
- A teherhordó szerkezetek méretei, anyagminősége, geometriája a statikai tervek szerint készül.
- Az épületgépészeti rendszerek, berendezések, nyomvonalak, áttörések az épületgépészeti tervek szerint készül.
- Az épületvillamossági rendszerek, berendezések, nyomvonalak, áttörések az épületvillamossági tervek szerint készül.
- A már elkészült szerkezetek méreteit a kapcsolódó szerkezetek építése során a helyszínen ellenőrizni kell.
- Az épület különböző szerkezeti elemeinek összehajlására, kapcsolatának kialakítására az építészeti tervek, konszignációk, műszaki leírások, költségvetési kiírások együttesen adnak iránymutatást.
- Az építés során az egyes szakágak terveit együtt kell kezelni.
- A tervdokumentáció elemeit együtt értelmezendők.
- Az egyes anyagokat, szerkezeteket a rendszer szerinti kiegészítő elemekkel a szükséges technológiai rendben alkalmazva kell beépíteni.
- Bármilyen eltérés esetén a tervezők véleményét kell kérni.

Anyagjelölés:



**A TOP-6.1.4-15 Társadalmi és környezeti szempontból fenntartható turizmusfejlesztés című pályázat keretében, a Nyíregyházi Állatpark látogatóközpontjának fejlesztése**

Építtető:  
Nyíregyháza Megyei Jogú Város Önkormányzata  
4400 Nyíregyháza, Kossuth tér 1. sz.

**Építési kivitelezési tervdokumentáció**

170/2016 KT

Feladós építésztervező:



**Előzető metszetek M = 1:50**

2017. január hó

**E-13**