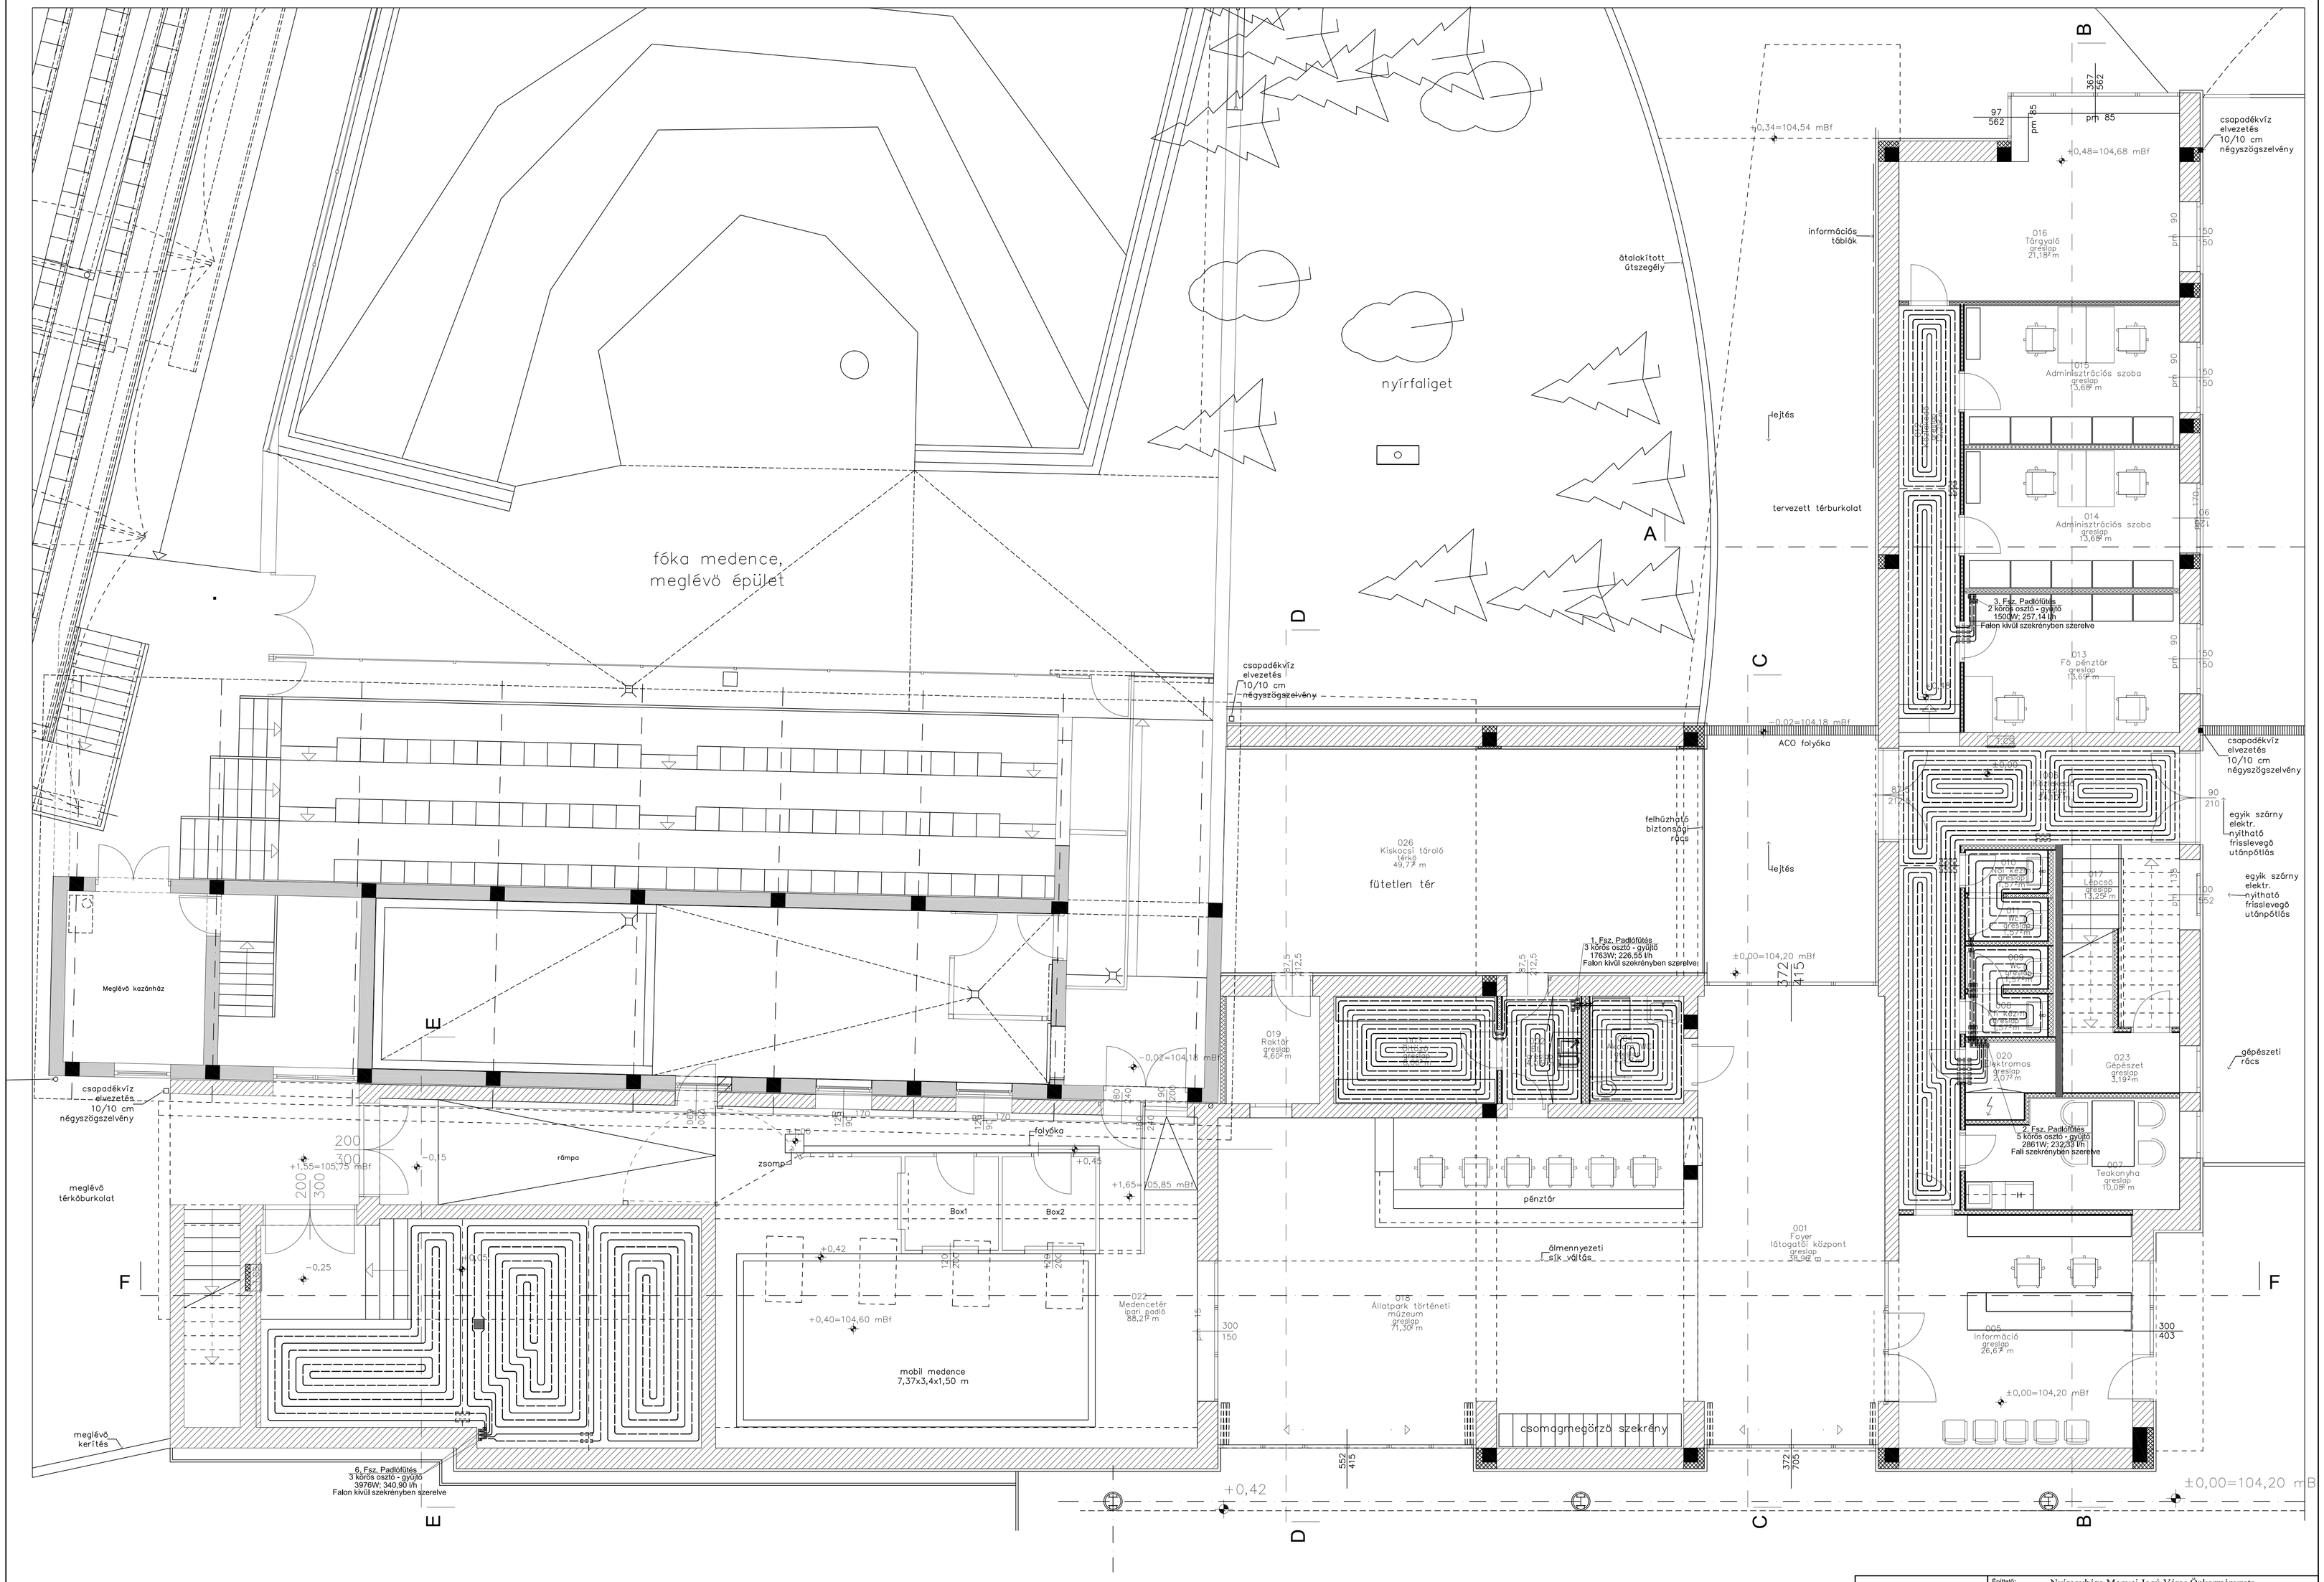

JELMAGYARÁZAT:

- Fűtési előremenő vezeték
- Fűtési visszatérő vezeték
- Tágulási vezeték
- Légtelenítő vezeték
- Hűtési előremenő vezeték
- Hűtési visszatérő vezeték
- Acélcső
- Szivattyú
- COMAP beszabályzó szelep
- "Y" szűrő
- Visszacsapó szelep
- Golyóscsap, pillangó szelep
- Nyomásmérő
- Hőmérő
- Automata légtelenítő
- Töltő-ürítő gömbcsap

Krepon Bt Nyíregyháza Nyár u. 11. III/31 tel: 06 20/215 3787	Építtető: Nyíregyháza Megyei Jogú Város Önkormányzata 4400 Nyíregyháza, Kossuth tér 1. sz.		
	Rajz megnevezése: TOP-6.1.4-15 Társadalmi és környezeti szempontból fenntartható turizmusfejlesztés című pályázat keretében a Nyíregyházi Állatpark látogatóközpontjának fejlesztése 4431 Nyíregyháza-Sóstófürdő, Sóstói út, Állatpark Hrsz.:15010/2 Fűtés szerelés földszint padlófűtés alaprajz kiviteli terve		
Simon Tibor Roland G-T-15-0572	Rajzolc: Simon Tibor Roland	Méretarány: 1:50	Dátum: 2017.01.hó	Rajzszám: Gf-03