


ALAPRAJZ

M=1:50

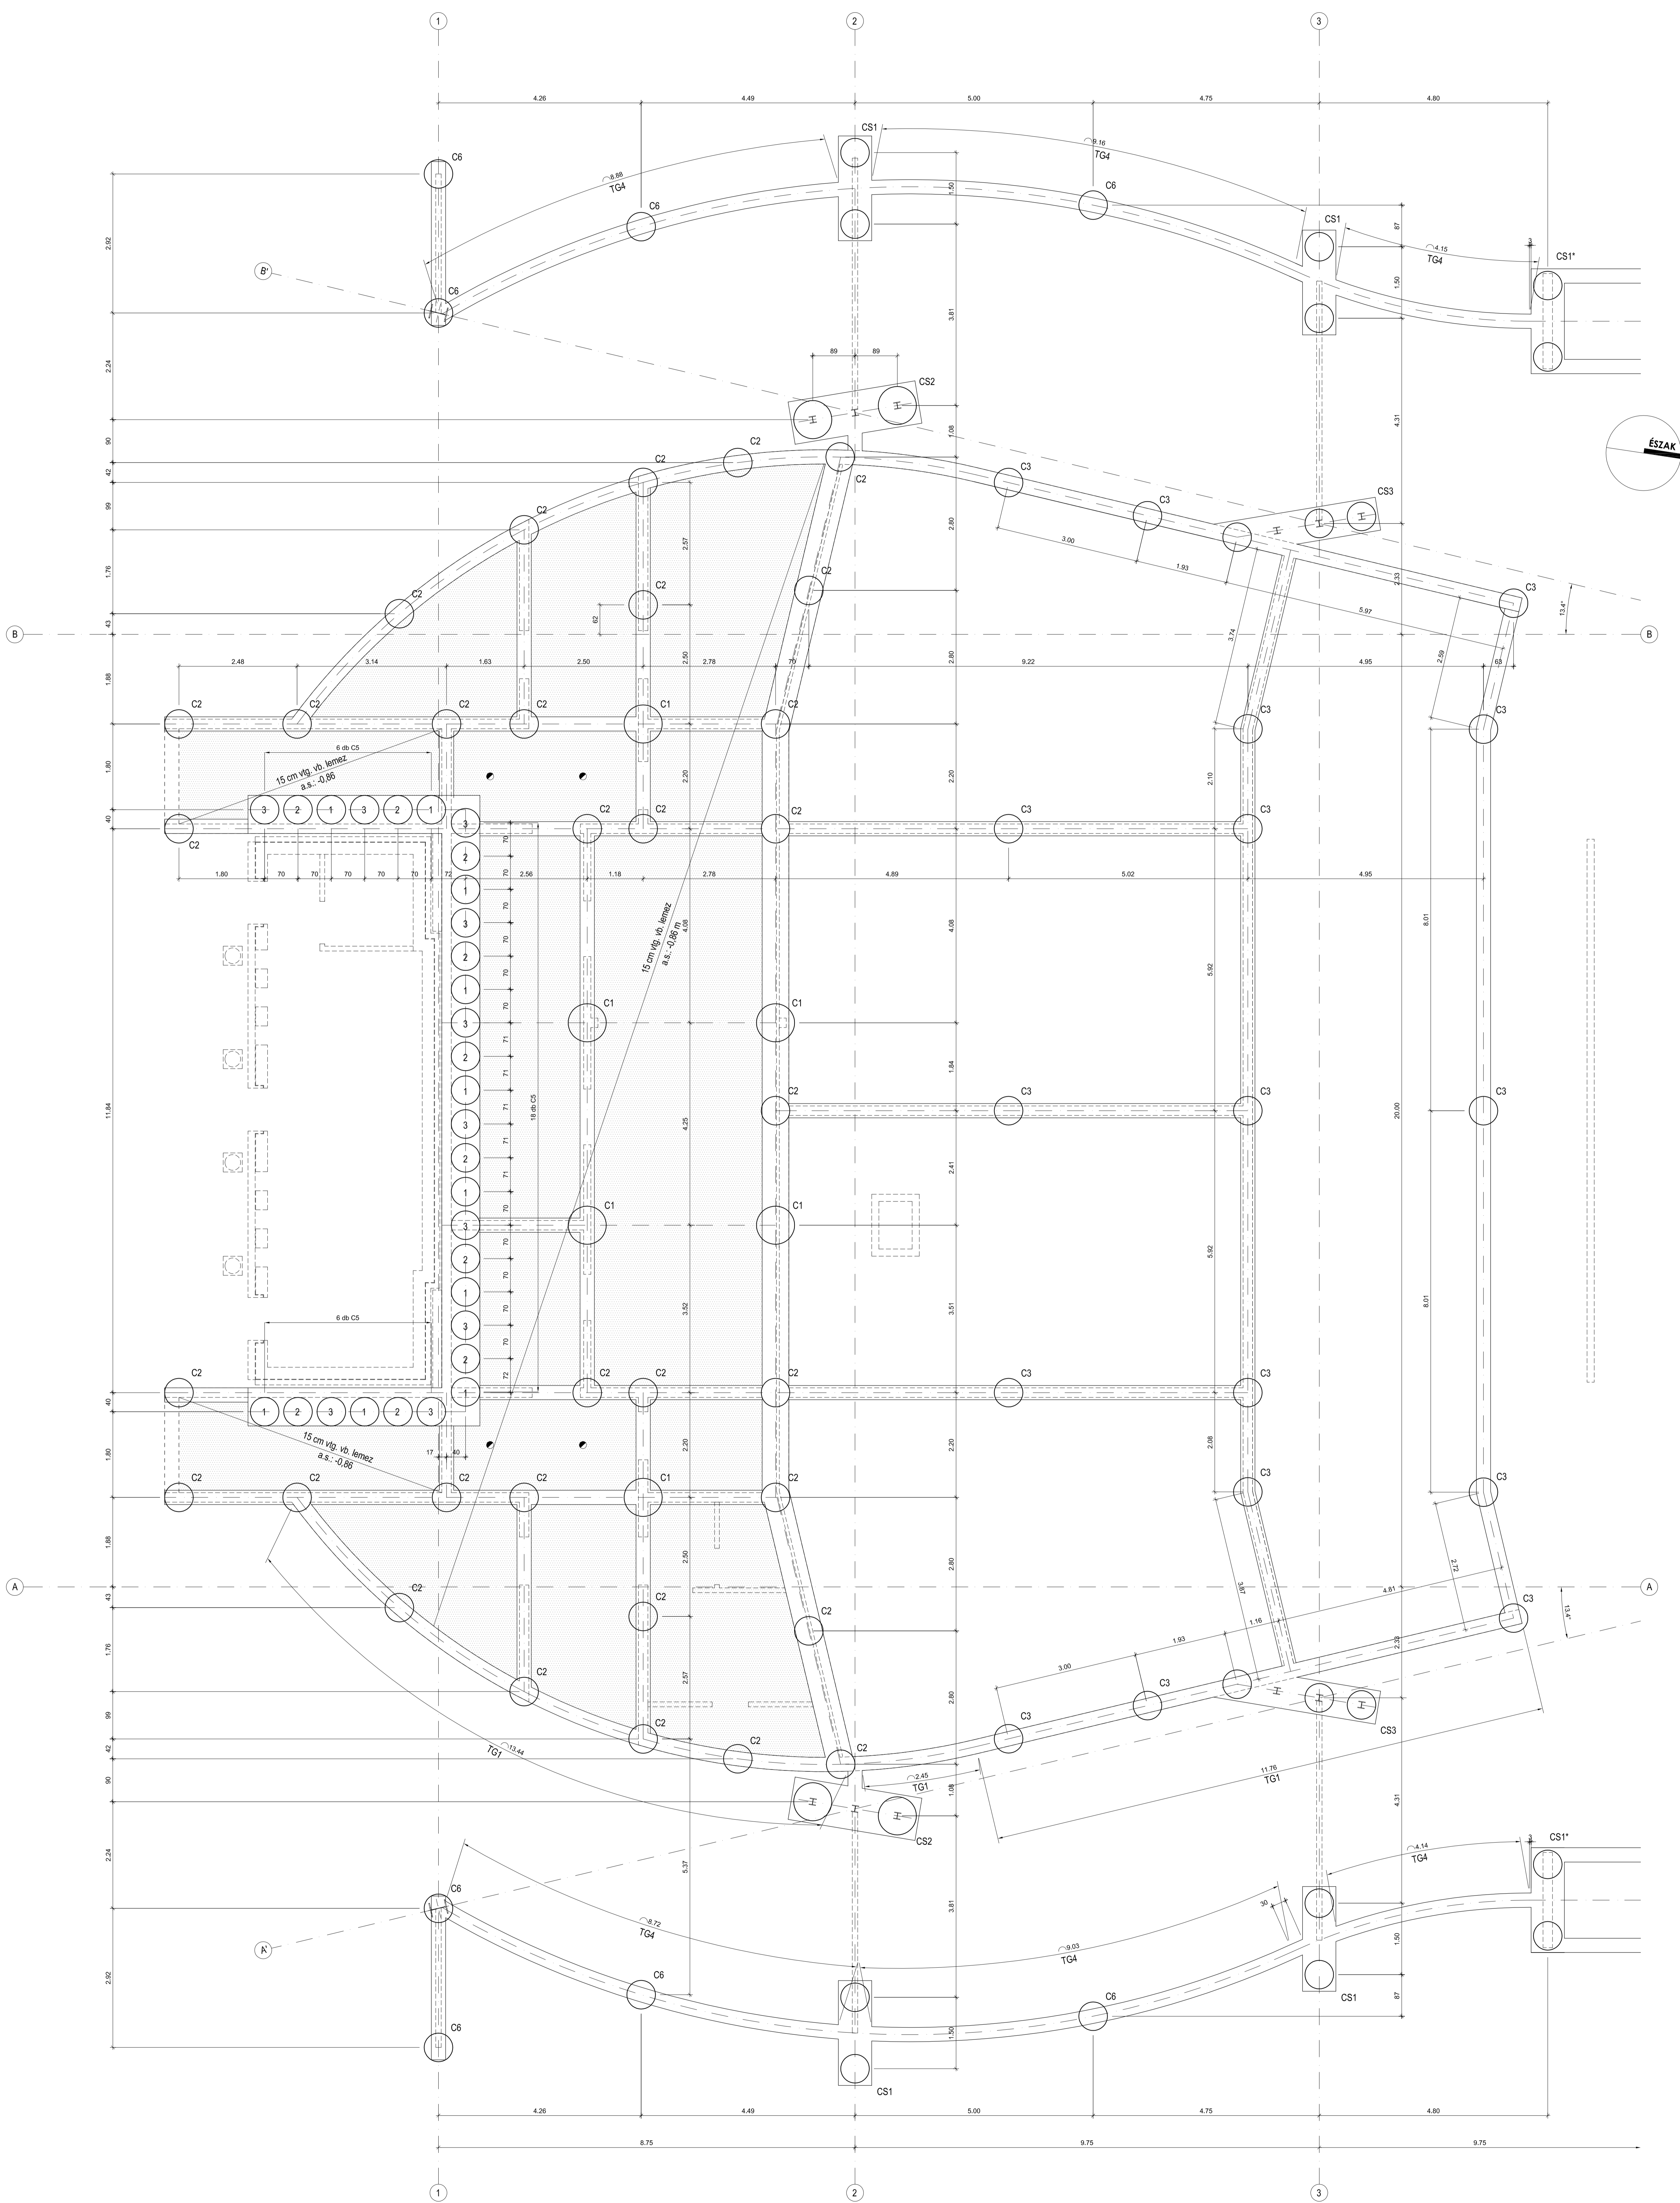

Kapcsolódó tervek: S-1;S-5;
Kítűzés építész terv alapján!

Nr.	Dátum	Módosítás	Mérőarány: 1:50		Projekt Szám: 17-006K
Mérnöki és Informatikai Kft. H - 4400 Nyíregyháza Selyem u. 21. Internet: www.steel-soft.hu			Projekt Név: Nyíregyháza, Benczúr tér, 6177/1 hrsz.: SZABADTÉRI SZÍNPAD REKONSTRUKCIÓJA Típus: Építési Kivitelezési Tervdokumentáció		Rajzlap:
Vezető Tervező:	Tóth Zoltán	Dátum:	2017. február		
Tervezte:	Tóth Zoltán	Dátum:	2017. február		
Készítette:	Tóth Zoltán	Dátum:	2017. február		
Ellenőrizte:		Dátum:			
			ALAPZÁS ALAPRAJZ/1		
			S-2		