


ALAPRAJZ

M=1:50

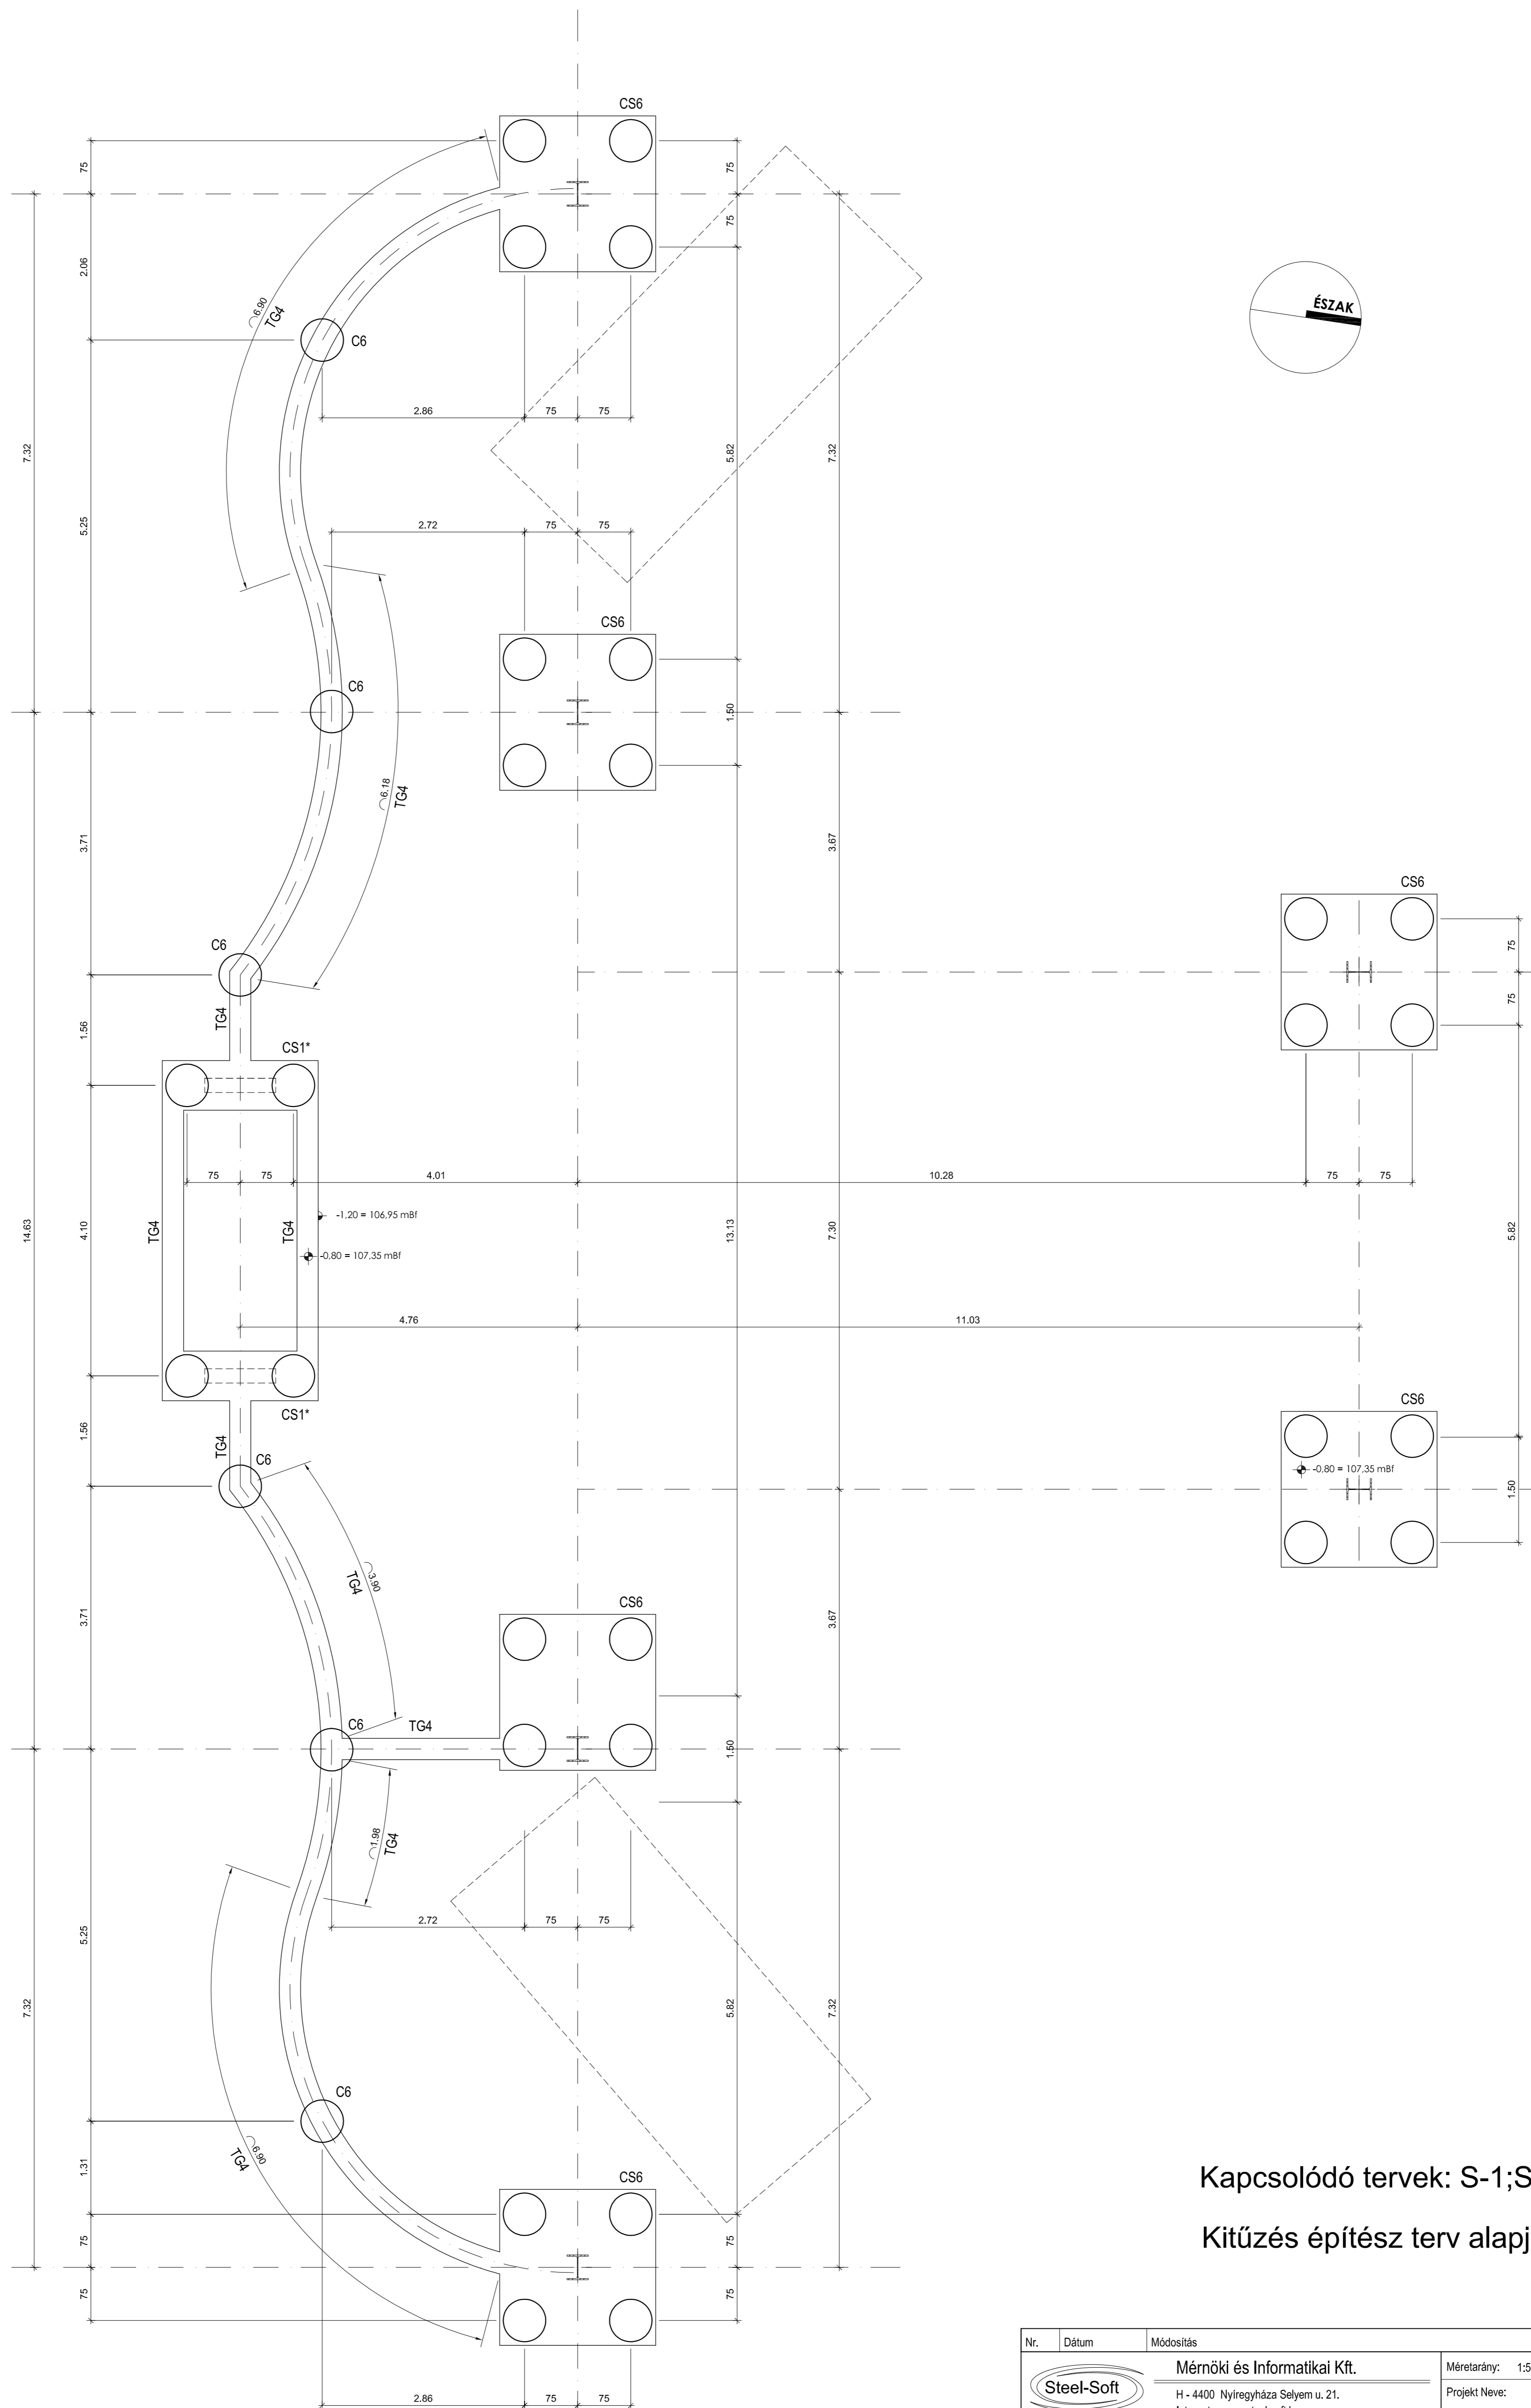

Kapcsolódó tervek: S-1;S-5;

Kitűzés építész terv alapján!

Nr.	Dátum	Módosítás	Módosított:
Steel-Soft Mémőki és Informatikai Kft. H - 4400 Nyíregyháza Solyem u. 21. Internet: www.steel-soft.hu			Méretarány: 1:50 Projekt Neve: Nyíregyháza, Benczúr tér, 6177/1 hrsz.: SZABADTÉRI SZÍNPAD REKONSTRUKCIÓJA
Vezető Tervező: Tóth Zoltán Tervezte: Tóth Zoltán Készítette: Tóth Zoltán Ellenőrizte:			Tárgy: Építési Kivitelezési Tervdokumentáció Alapozás kiviteli terv NAPVITORLA ALAPOZÁSI ALAPRAJZ
			Rajtszám: S-4 Rajzlap: