


**SZÍNPAD FÖDÉM  
ALSÓ VASALÁS, M=1:50**

ALSO VAS  
2. RÉTEG

ALSO VAS  
1. RÉTEG

ALSO VAS  
2. RÉTEG

ALSO VAS  
1. RÉTEG

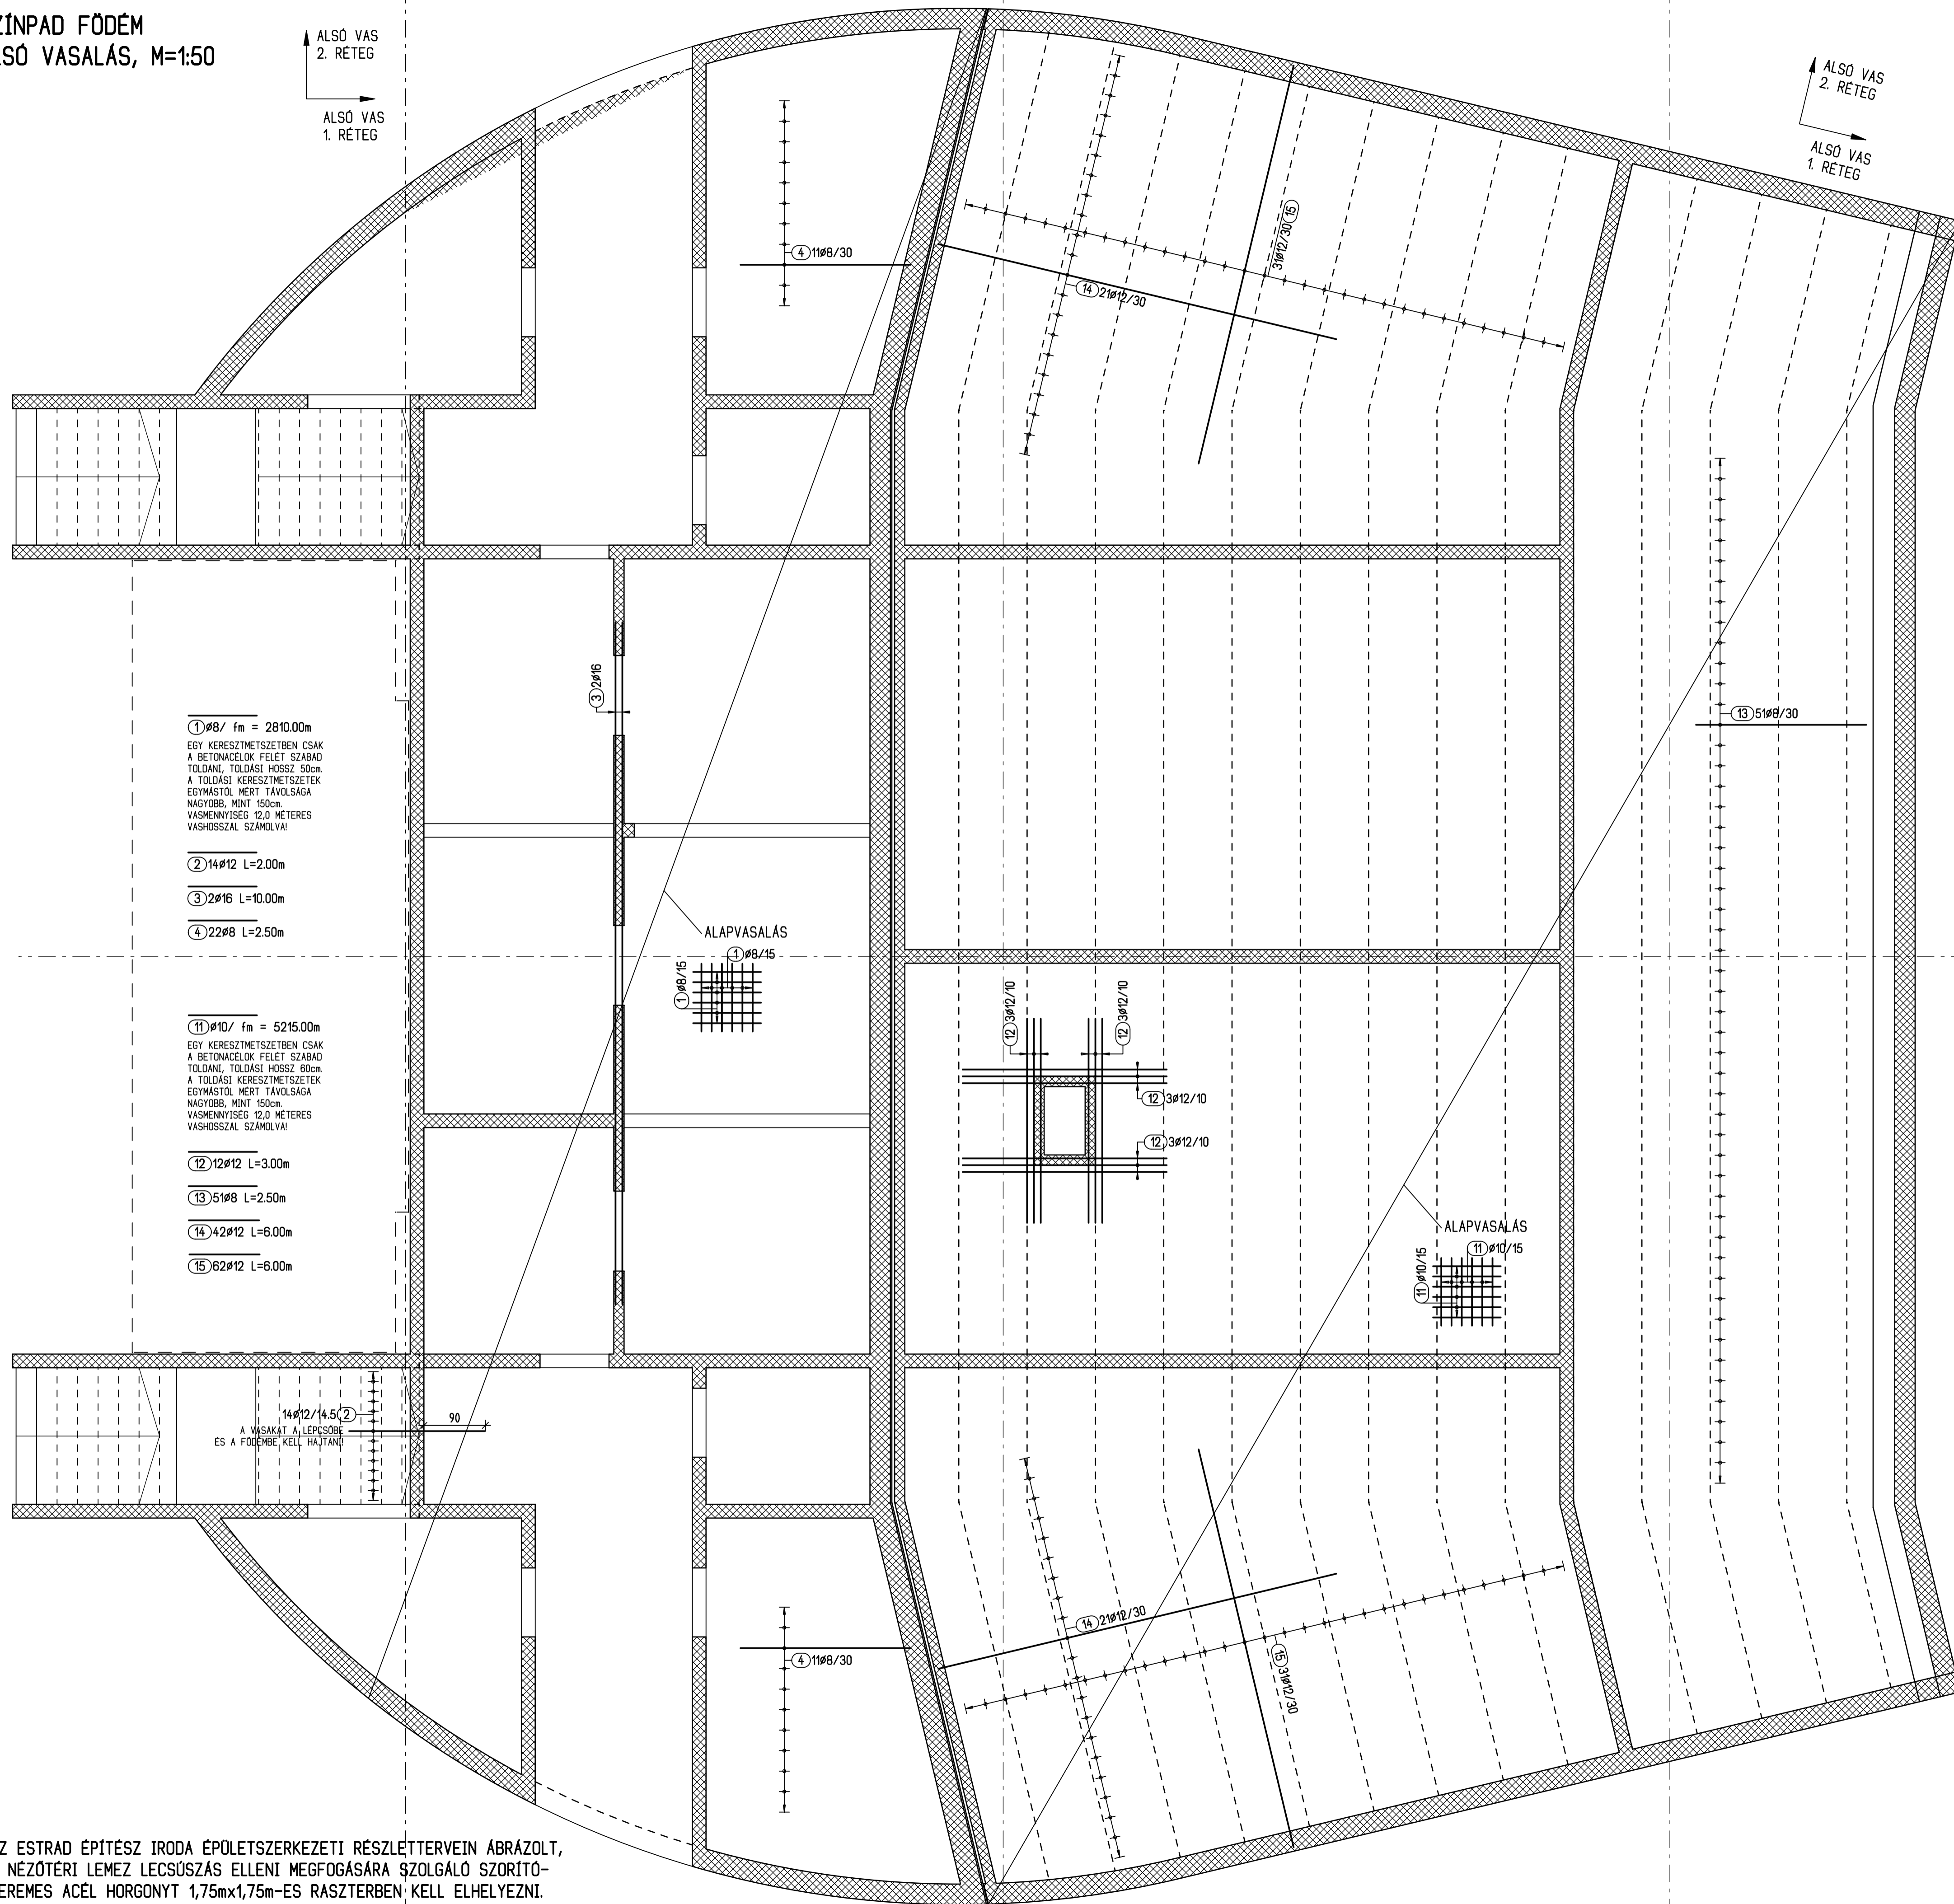

- ⑪ Ø10/ fm = 5215.00m  
EGY KERESZTMETSZETBEN CSAK A BETONACÉLOK FELET SZABAD TOLDANI, TOLDÁSI HOSSZ 60cm. A TOLDÁSI KERESZTMETSZETEK EGYMÁSTÓL MERT TÁVOLSÁGA NAGYOBB, MINT 150cm. VASMENNYISÉG 12,0 METERES VASHOSSZAL SZÁMOLVA!
- ⑫ 12Ø12 L=3.00m
- ⑬ 51Ø8 L=2.50m
- ⑭ 42Ø12 L=6.00m
- ⑮ 62Ø12 L=6.00m

14Ø12/14.5(2)  
A VASAKAT A LEPCSŐBE  
ES A FÖDÉMBE KELL HAJTANI!

**Vaslista**

Poz.	db	Ø [mm]	Egyes hossz [m]	Teljes hossz [m]	Tömeg [kg]
1	1	8	fm	2810.00	1109.95
2	14	12	2.00	28.00	24.86
3	2	16	10.00	20.00	31.58
4	22	8	2.50	55.00	21.73
11	1	10	fm	5215.00	3212.44
12	12	12	3.00	36.00	31.97
13	51	8	2.50	127.50	50.36
14	42	12	6.00	252.00	223.78
15	62	12	6.00	372.00	330.34

Teljes tömeg [kg]: 5037.01

**MEGJEGYZÉS:**

A GÉPESZTI ES ELEKTROMOS VEZETÉK VÉDŐCSÖVEIT A GÉPESZTI ES ELEKTROMOS TERVEK SZERINT, A BETONÓZÁS ELŐTT KELL ELHELYEZNI.  
A BETONÓZÁS ELŐTT A GÉPESZ ES ELEKTROMOS TERVEZŐNEK NAPLÓBEJEGYZÉSSEL KELL IGAZOLNIA A VÉDŐCSÖVEK, ÁTTÖRÉSEK ES VEZETÉK ELHELYEZÉSENEK MEGFELELŐSÉGÉT. A BETONÓZÁS CSAK EZT KÖVETŐEN TÖRTENHET.  
A FÖLDELHÁLÓZATOT AZ ELEKTROMOS TERV SZERINT KELL KIALAKÍTANI.  
A MÉRTEK A HELYSZÍNEK ELLENŐRIZENDŐK !

GENERAL TERVEZŐ:	
MEGBÍZÓ:	
<b>NYÍREGYHÁZA VÁROS ÖNKORMÁNYZATA</b> 4401 NYÍREGYHÁZA, KOSSUTH TER 1.	
MUNKA MEGNEVEZÉSE:	
<b>SZABADTÉRI SZÍNPAD REKONSTRUKCIÓJA</b> 4400 NYÍREGYHÁZA, BENCZÜR TER, HRSZ.: 617711	
ÜGYVEZETŐ IGAZGÁTO:	FELELŐS TERVEZŐK:
Tenkely Szabolcs	Tenkely Szabolcs E-15-0347
ÉPÍTÉSZ MUNKATÁRSÁK:	
Kótai Norbert Tomku Gergely	Banu Roland E-15-0351
TARTÓSZERKEZET:	KÖRNYEZETRENDEZÉS:
STEEL-SOFT KFT. Tóth Csaba	PRO-STAT KFT. Mery Zsolt
ÉPÜLETGÉPESZET:	FŐ-KERT-ÉSZ BT. Márton Péter
OPTI-TEAM KFT. Timár Tamás	SZÍNHÁZTECHNOLÓGIA: ANIMATIVE KFT. Schramm Péter
ÉPÜLETVILLAMOSSÁG:	KONYHATECHNOLÓGIA:
Hépp Viktor	
KÖRNYEZETVEDELEM:	TALAIMECHANIKA:
	NYIRGEO KFT. Jávor Csaba
UT-KÖZL. TECHNIKA, KÜLSŐ KÖZMŰ:	TÜZVEDELEM:
BARTHERY BT. Bartha Miklós	Rétközi Ferenc

Jelen tervdokumentáció és valamennyi melléklete a szerzői jogról szóló 1999. évi LXXVII. törvény 4. §-ának 1. és 2. §-ai hatálya alá tartozik, ennek figyelembevételével a tervdokumentáció egészének vagy bármely részének felhasználása a tervező(i) előzetes hozzájárulása nélkül tilos!

Helyszíni méréseket és ellenőrzéseket szükséges!  
Kiszáradt szilárd anyagokból együttes kezelendő!  
Problémákat a kivitelezés előtt a tervezővel egyeztetni kell!  
A v. szerkesztésben lévő módosítások csak a szilárd tervek szerint kivitelezhetőek!  
Az átmeneteket alós síkja a kész padlóttól értendő!  
A szerkesztéskor a hálózati nyomvonalának egyeztetése javasolt.  
A falakhoz függőleges eltérés max. 20 mm lehet!  
A padlócsatlak és padlócsatlak mélysége mindig a végleges burkolat szintjétől értendő!  
A Ø=100 mm alatti áttörések nincsenek jelölve, azok helyszíni művezetéssel készíthetők.

SZAKÁG:	
<b>TARTÓSZERKEZET</b>	
TERVTÍPUS:	
<b>KIVITELI TERVDOKUMENTÁCIÓ</b>	
TARTALOM:	
<b>NÉZŐTÉR FELSZERKEZET ALSÓ VASALÁS</b>	
ELSŐ KIADÁS:	MUNKASZÁM:
<b>2017. FEBRUÁR HÓ</b>	<b>18/2016</b>
KIADÁS DÁTUMA:	LÉPTÉK:
<b>2017. FEBRUÁR HÓ</b>	<b>M= 1:50</b>
INDEX:	RAJZSZÁM:

AZ ESTRAD ÉPÍTÉSZ IRODA ÉPÜLETSZERKEZETI RÉSZLETTERVEIN ÁBRÁZOLT,  
A NÉZŐTÉRI LECSÚZÁS ELLENI MEGFOGÁSÁRA SZOLGÁLÓ SZORÍTÓ-  
PEREMES ACÉL HORGONYT 1,75m×1,75m-ES RASZTERBEN KELL ELHELYEZNI.