

**SZÍNPAD FÖDÉM
FELSŐ VASALÁS, M=1:50**

FELSŐ VAS
1. RÉTEG
FELSŐ VAS
2. RÉTEG

FELSŐ VAS
1. RÉTEG
FELSŐ VAS
2. RÉTEG

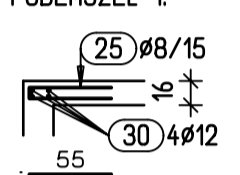
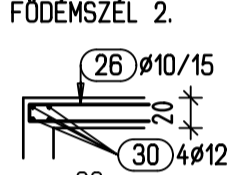
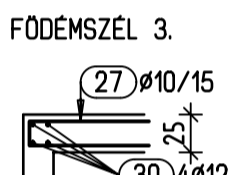
Vaslista

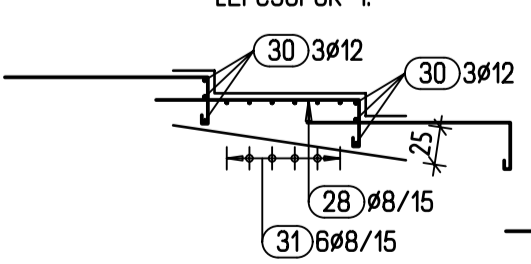
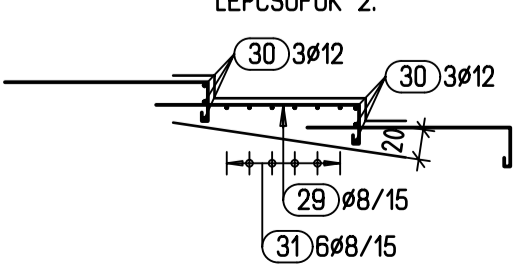
Poz.	db	ø [mm]	Egyes hossz [m]	Teljes hossz [m]	Tömeg [kg]
1	1	8	fm	2810.00	1109.95
2	606	12	0.86	521.16	462.79
3	14	12	2.00	28.00	24.86
4	2	16	11.00	22.00	34.74
5	95	10	2.50	237.50	146.30
6	34	10	1.75	59.50	36.65
7	44	10	1.75	77.00	47.43
8	96	10	2.50	240.00	147.84
11	1	8	fm	5170.00	2042.15
12	726	12	0.94	682.44	606.01
13	390	12	1.04	405.60	360.17
14	12	12	3.00	36.00	31.97
15	94	12	3.50	329.00	292.15
16	30	8	4.00	120.00	47.40
17	87	10	2.50	217.50	133.98
18	138	12	3.50	483.00	428.90
19	26	8	4.00	104.00	41.08
20	69	10	2.50	172.50	106.26
25	486	8	1.18	573.48	226.52
26	284	10	1.72	488.48	300.90
27	236	10	1.77	417.72	257.32
28	2560	8	1.76	4505.60	1779.71
29	1280	8	1.71	2188.80	864.58
30	1	12	fm	1070.00	950.16
31	1	8	fm	2375.00	938.13

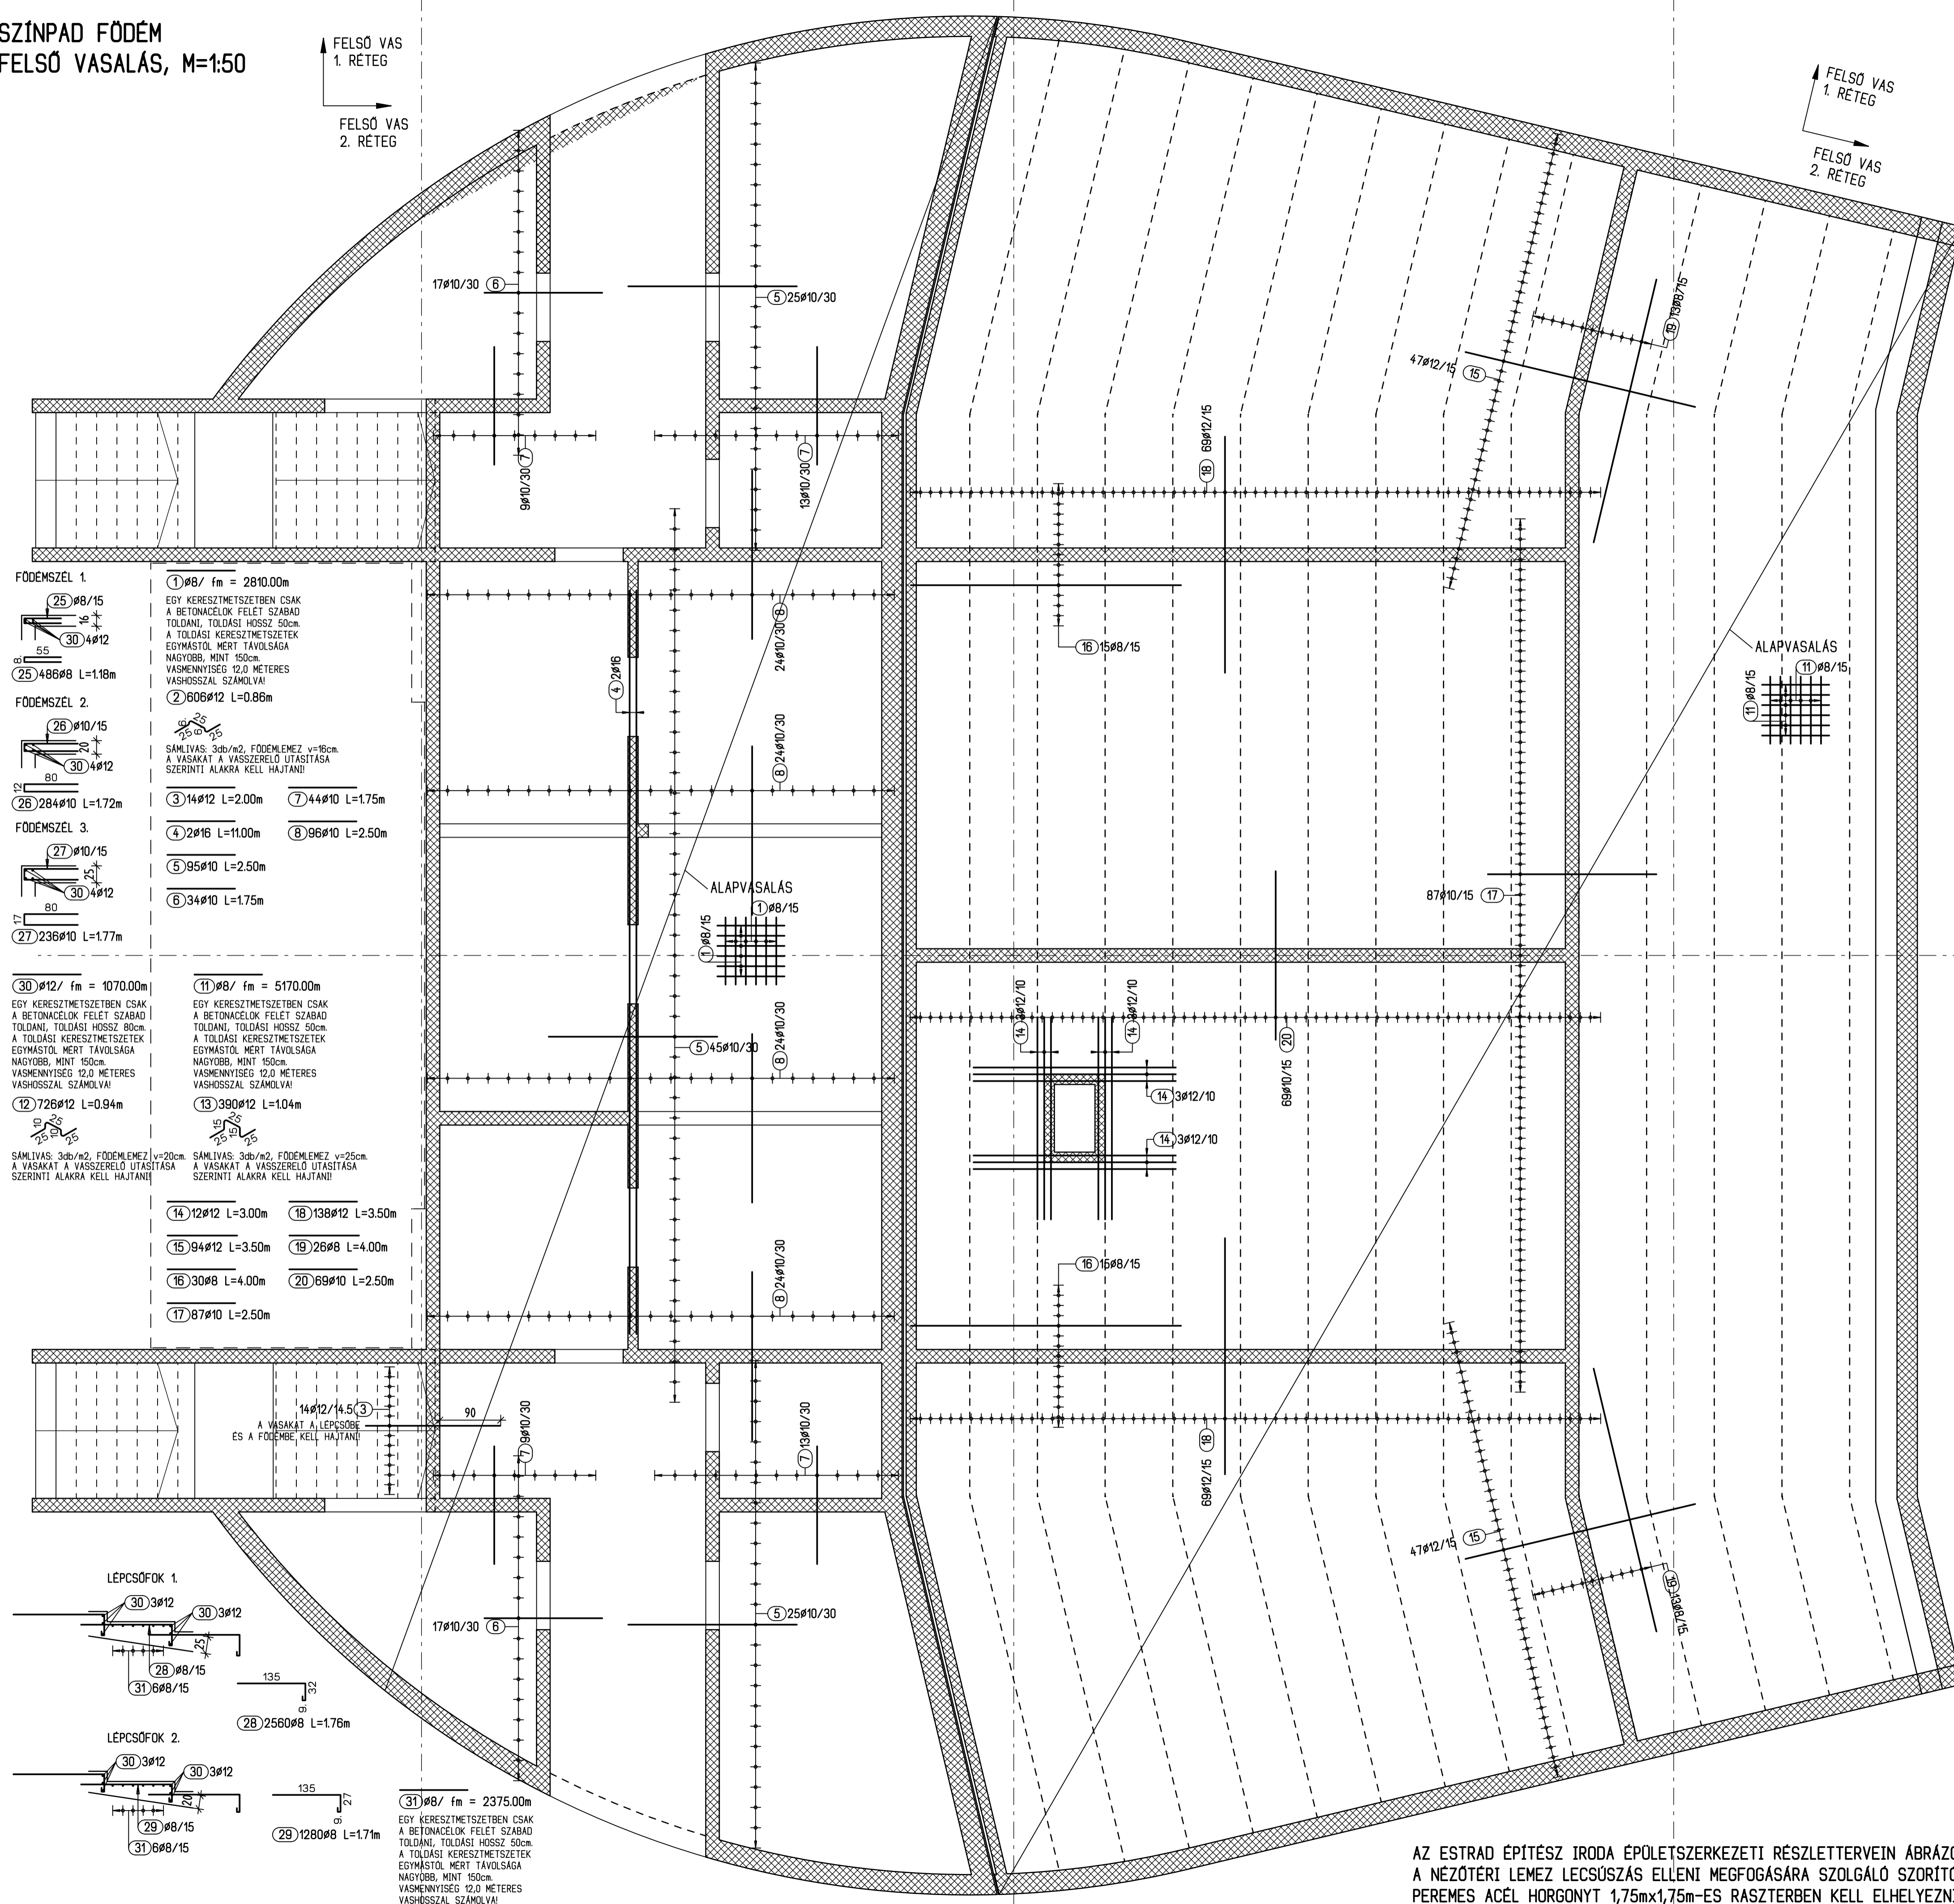
Teljes tömeg [kg]: 11417.95

MEGJEGYZÉS:

A GÉPÉSZETI ÉS ELEKTROMOS VEZETÉKEK VEDŐCSÖVEIT A GÉPÉSZETI ÉS ELEKTROMOS TERVEK SZERINT, A BETONÓZÁS ELŐTT KELL ELHELYEZNI.
A BETONÓZÁS ELŐTT A GÉPÉSZ ÉS ELEKTROMOS TERVEZŐNEK NAPLÓBEJEGYZÉSSEL KELL IGAZOLNI A VEDŐCSÖVEK, ÁTTÖRÉSEK ÉS VEZETÉKEK ELHELYEZÉSÉNEK MEGFELELŐSÉGÉT. A BETONÓZÁS CSAK EZT KÖVETŐEN TÖRTEHET.
A FÖLDELHÁLÓZATOT AZ ELEKTROMOS TERV SZERINT KELL KIALAKÍTANI.
A MÉRTEK A HELYSZÍNEK ELLENŐRIZENDŐK!

- FÖDÉMSZEL 1.**

 (25) 486ø8 L=1.18m
 (30) 4ø12
 (25) ø8/15
 (30) 4ø12
 (25) 486ø8 L=1.18m
- FÖDÉMSZEL 2.**

 (26) 284ø10 L=1.72m
 (30) 4ø12
 (26) ø10/15
 (30) 4ø12
 (26) 284ø10 L=1.72m
- FÖDÉMSZEL 3.**

 (27) 236ø10 L=1.77m
 (30) 4ø12
 (27) ø10/15
 (30) 4ø12
 (27) 236ø10 L=1.77m
- FÖDÉMSZEL 4.**
 (30) ø12/ fm = 1070.00m
 (11) ø8/ fm = 5170.00m
 (14) 12ø12 L=3.00m (18) 138ø12 L=3.50m
 (15) 94ø12 L=3.50m (19) 26ø8 L=4.00m
 (16) 30ø8 L=4.00m (20) 69ø10 L=2.50m
 (17) 87ø10 L=2.50m
- FÖDÉMSZEL 5.**
 (31) ø8/ fm = 2375.00m
 (29) 1280ø8 L=1.71m
 (31) 6ø8/15
 (29) 1280ø8 L=1.71m

- LEPCSÓFOK 1.**

 (30) 3ø12 (30) 3ø12
 (28) ø8/15 (31) 6ø8/15
 (28) 2560ø8 L=1.76m
- LEPCSÓFOK 2.**

 (30) 3ø12 (30) 3ø12
 (29) ø8/15 (31) 6ø8/15



GENERAL TERVEZŐ:	
MEGÍZŐ:	
NYÍREGYHÁZA VÁROS ÖNKORMÁNYZATA 4401 NYÍREGYHÁZA, KOSSUTH TÉR 1.	
MUNKA MEGNEVEZÉSE:	
SZABADTÉRI SZÍNPAD REKONSTRUKCIÓJA 4400 NYÍREGYHÁZA, BENCZÜR TÉR, HRSZ.: 61771	
ÜGYVEZETŐ IGAZGÁTO:	FELELŐS TERVEZŐK:
Tenkely Szabolcs	Tenkely Szabolcs E-15-0347
ÉPÍTÉSZ MUNKATÁRSÁK:	
Kótal Norbert Tomku Gergely	Banu Roland E-15-0351
TARTÓSZERKEZET:	KÖRNYEZETRENDEZÉS:
STEEL-SOFT KFT. Tóth Csaba	PRO-STAT KFT. Méry Zoltán
ÉPÜLETGÉPÉSZET:	SZÍNHÁZTECHNOLÓGIA:
OPTI-TEAM KFT. Timár Tamás	ANIMATIVE KFT. Schramm Péter
ÉPÜLETVILLAMOSSÁG:	KONYHATECHNOLÓGIA:
Hépp Viktor	
KÖRNYEZETVEDELÉM:	TALAJMECHANIKA:
	NYÍREGYHÁZA Jávors Csaba
UT-KÖZELI TECHNIKA, KÜLSŐ RÖZMŰ:	TŰZVEDELÉM:
BARTHERY ÉPÍT. Bartha Miklós	Retkői Ferenc

Jelen tervdokumentáció és valamennyi melléklete a szerzői jogról szóló 1999. évi LXVIII. törvény 4. §-ának 1. és 2. pontjában meghatározott jogok kifejezésére szolgáló dokumentáció, amelynek felhasználása a szerzői jogok megsértésével történne.

Helyszíni mérésekkel történő ellenőrzés szükséges! Kicsiszorított szilárd anyagok esetén a tervekkel együtt kell kezelni! Problémákat a kivitelezés előtt a tervezővel egyeztetni kell! A v. szerkesztésben lévő módosítások csak a szerzői jogok megsértésének elkerülése érdekében történhetnek! A szerkesztésben lévő módosítások a szerzői jogok megsértésével történhetnek!

TARTÓSZERKEZET	
TERVTÍPUS:	
KIVITELI TERVDOKUMENTÁCIÓ	
TARTALOM:	
NÉZŐTÉR FELSZERKEZET FELSŐ VASALÁS	
ELSŐ KIADÁS:	MUNKASZÁM:
2017. FEBRUÁR HÓ	18/2016
KIADÁS DÁTUMA:	LÉPTÉK:
2017. FEBRUÁR HÓ	M=1:50
INDEX:	RAJZSZÁM:

AZ ESTRAD ÉPÍTÉSZ IRODA ÉPÜLETSZERKEZETI RÉSZLETTERVEIN ÁBRÁZOLT, A NÉZŐTÉRI LEMEZ LECSÚSZÁS ELLENI MEGFOGÁSÁRA SZOLGÁLÓ SZORÍTÓ-PEREMES ACÉL HORGONYT 1,75mx1,75m-ES RASZTERBEN KELL ELHELYEZNI.