



NÉZŐTÉR VIZESBLOKK FELETT
VASALÁS, M=1:50

2. RÉTEG
1. RÉTEG

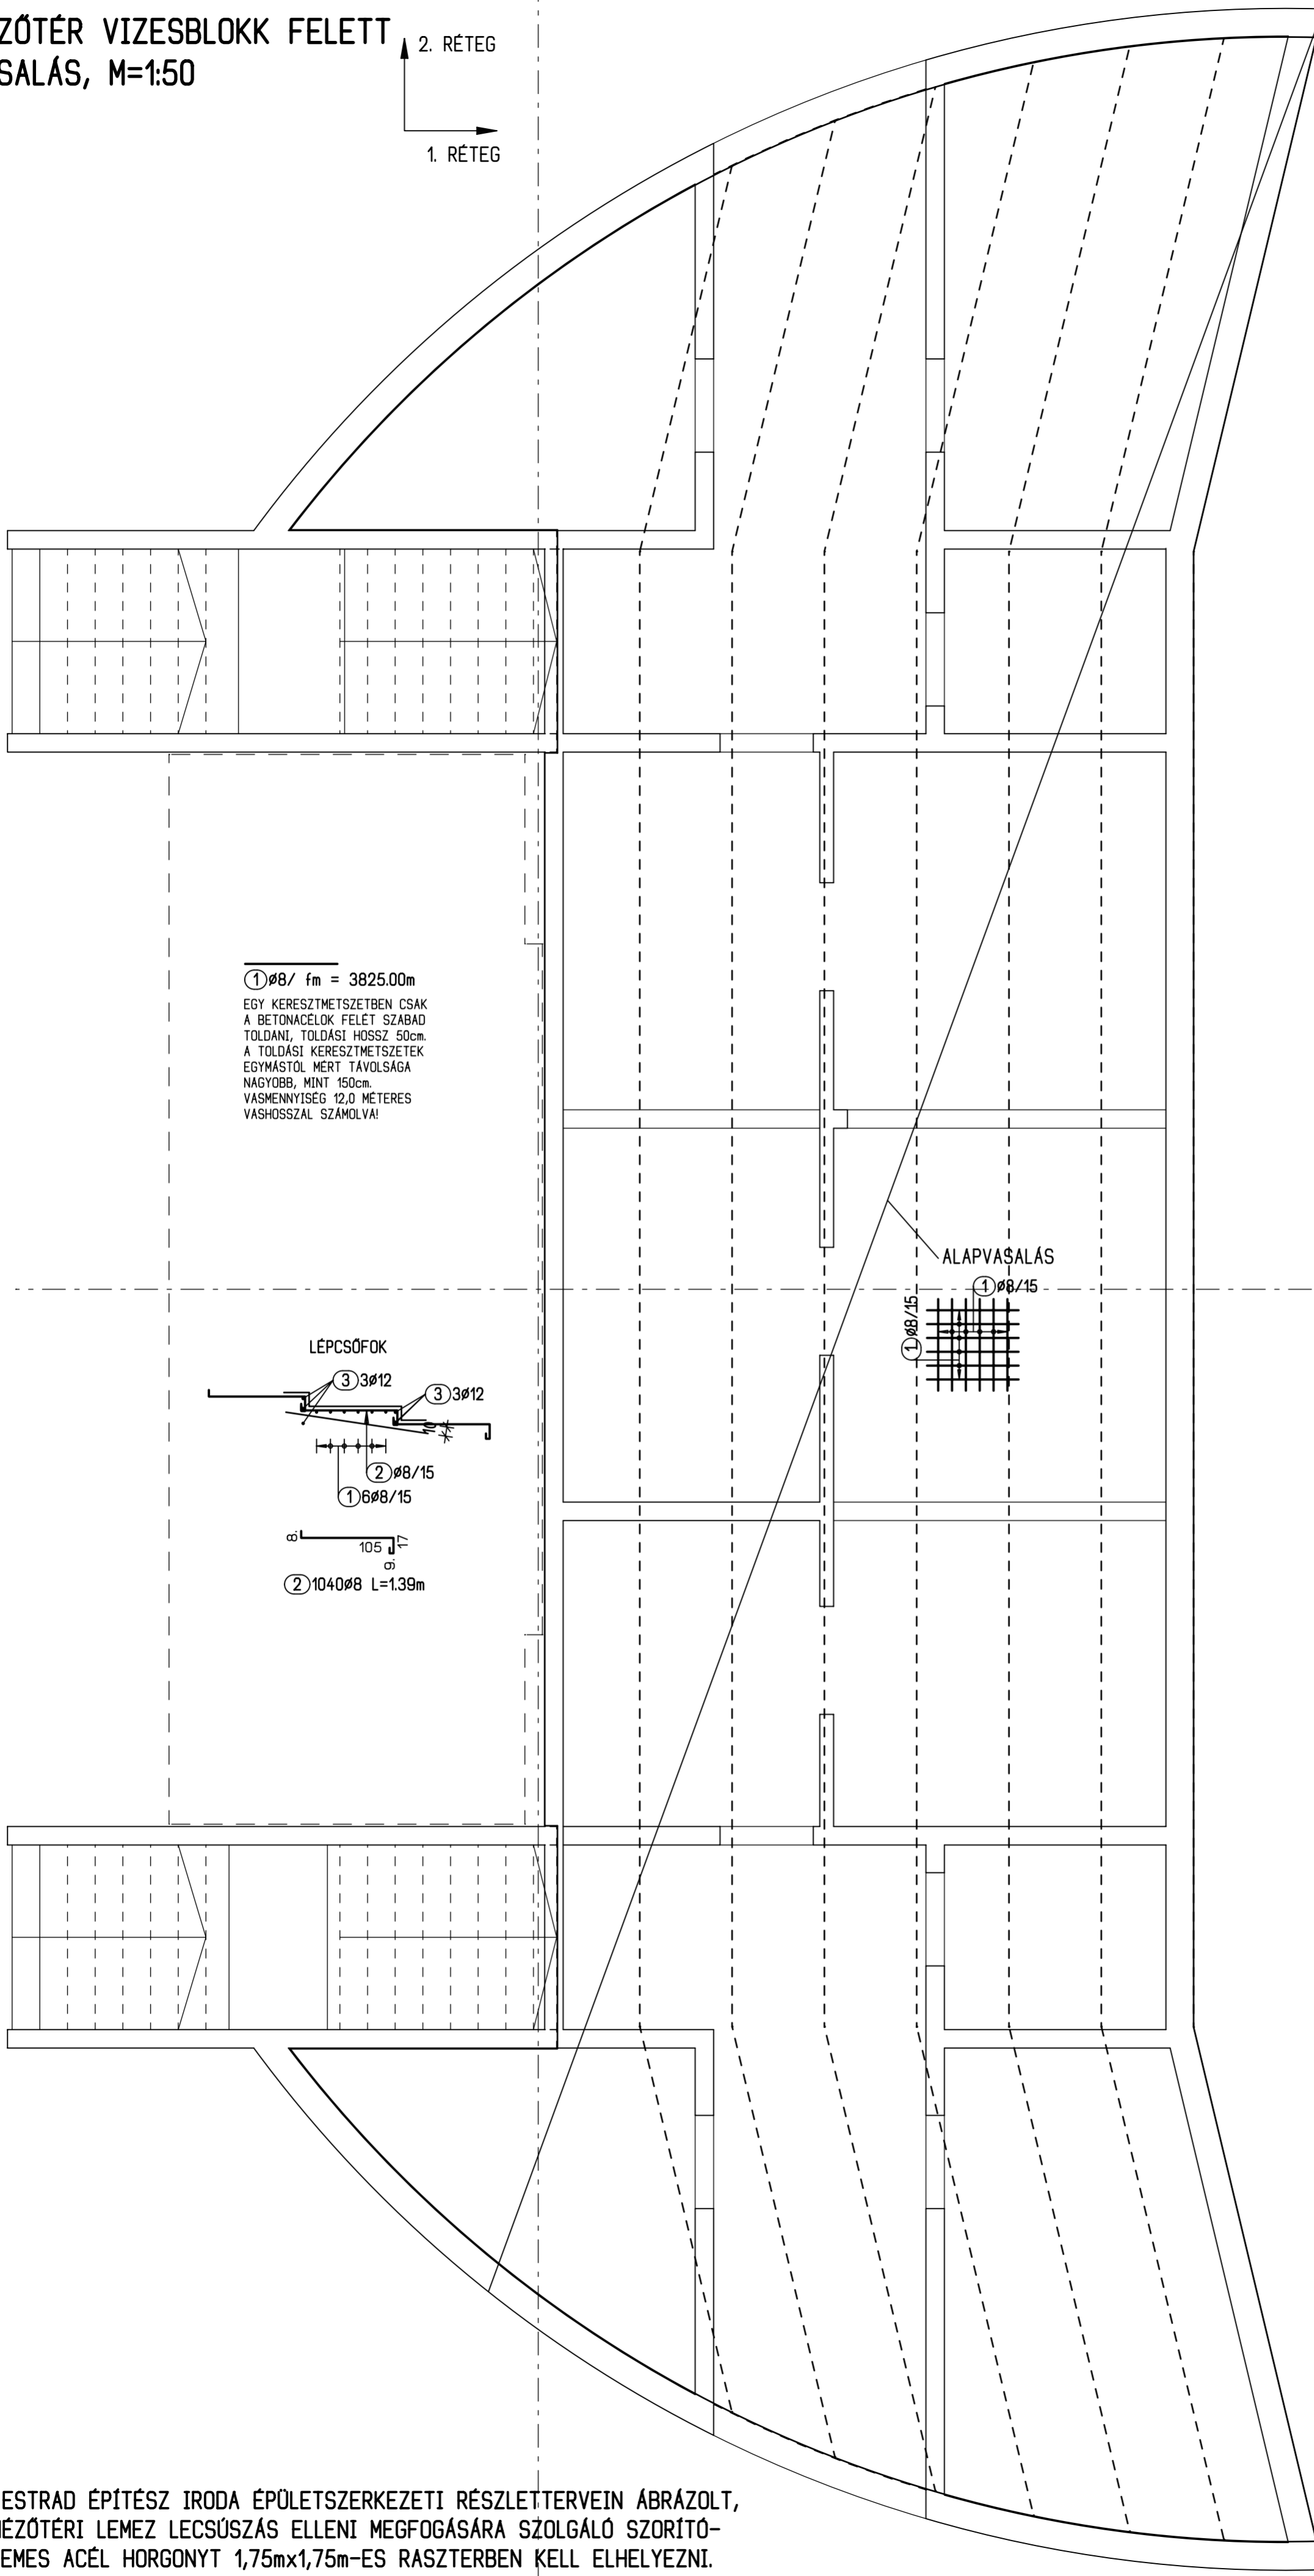

①Ø8/15m = 3825.00m
EGY KERESZTMETSZETBEN CSAK
A BETONACÉLOK FELET SZABAD
TOLDANI, TOLDÁSI HOSSZ 50cm.
A TOLDÁSI KERESZTMETSZETEK
EGYMÁSTÓL MÉR TÁVOLSÁGA
NAGYOBB, MINT 150cm.
VASMENNYISÉG 12,0 MÉTERES
VASHOSSZAL SZÁMOLVA!

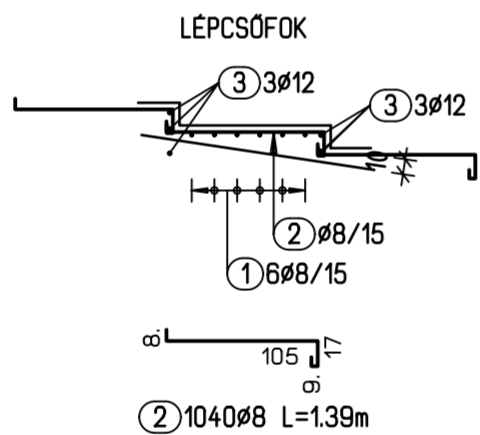

ALAPVASALÁS
④Ø8/15

Vaslista

Poz.	db	Ø [mm]	Egyes hossz [m]	Teljes hossz [m]	Tömeg [kg]
1	1	8	fm	3825.00	1510.88
2	1040	8	1.39	1445.60	571.01
3	1	12	fm	1070.00	950.16

Teljes tömeg [kg] :

3032.05

MEGJEGYZÉS:

A GÉPESZTI ÉS ELEKTROMOS VEZETÉKEK VEDŐCSŐVEIT
A GÉPESZTI ÉS ELEKTROMOS TERVEK SZERINT, A BE-
TONOZÁS ELŐTT KELL ELHELVEZNI.
A BETONOZÁS ELŐTT A GÉPESZ ÉS ELEKTROMOS TERVEZŐNEK
NAPLÓBEJEGYZÉSSEL KELL IGAZOLNIA A VEDŐCSŐVEK,
ÁTTÖRÉSEK ÉS VEZETÉKEK ELHELVEZÉSÉNEK MEGFELELŐSÉGET.
A BETONOZÁS CSAK EZT KÖVETŐEN TÖRTÉNHEK.
A FÖLDELŐHÁLÓZATOT AZ ELEKTROMOS TERV SZERINT KELL
KIALAKÍTANI.
A MÉRETEK A HELYSZÍNEN ELLENŐRIZENDŐK !

GENERAL TERVEZŐ:

MEGBÍZÓ:

NYÍREGYHÁZA VÁROS ÖNKORMÁNYZATA
4401 NYÍREGYHÁZA, KOSSUTH TÉR 1.

MUNKA MEGNEVEZÉSE:

SZABADTÉRI SZÍNPAD REKONSTRUKCIÓJA
4400 NYÍREGYHÁZA, BENCZÜR TÉR, HRSZ.: 6177/1

ÜGYVEZETŐ IGAZGATÓ:	FELELŐS TERVEZŐ(K):
Tenkely Szabolcs	Tenkely Szabolcs E-15-0347
ÉPÍTÉSZ MUNKATÁRSÁK:	Banu Roland E-15-0351
Kótal Norbert Tomku Gergely	
TARTÓSZERKEZET:	KÖRNYEZETRENDEZÉS:
STEEL-SOFT KFT. Tóth Zoltán	PRO-STAT KFT. Mury Zsolt
ÉPÜLETGÉPÉSZET:	SZÍNHÁZTECHNOLÓGIA:
OPTI-TEAM KFT. Timár Tamás	ANIMATIVE KFT. Schramm Péter
ÉPÜLETVILLAGOSSÁG:	KÖNYHATECHNOLÓGIA:
Hepp Viktor	
KÖRNYEZETVÉDELEM:	TALAJMECHANIKA:
	NYÍRGEÓ KFT. Jávor Csaba
ÚT-KÖZL. TECHNIKA, KÜLSŐ KÖZMŰ:	TŰZVÉDELEM:
BARTHERV BT. Bartha Miklós	Rétközi Ferenc

Jelen tervdokumentáció és valamennyi melléklete a szerzői jogról szóló
1999. évi LXXVI. törvény X. fejezet 67. § - 71. §-ai hatálya alá tartozik, ennek
figyelembevételével a tervdokumentáció egészének vagy bármely részének felhasználása
a tervező(i) előzetes hozzájárulása nélkül tilos!

Helyszíni méretellenőrzés szükséges!
Kapcsolódó szakági tervekkel együtt kezelendő!
Problémákat a kivitelezés előtt a tervezővel egyeztetni kell!
A vb. szerkezetekben lévő utólagos áttörések csak a statikai tervek szerint
kivitelezhetőek!
Az állványozat alsó síkja a kész padlótól értendő!
A szerkezetépítéskor a hálózati nyomvonalának egyeztetése javasolt.
A iftaknak függőleges eltérése max. 20 mm lehet!
A padlófűtések és padlócsatornák mélysége mindig a végleges burkolat
szintjétől értelmezendő!
A d=100 mm alatti áttörések nincsenek jelölve, azok helyszíni művezetéssel
készítendőek.

SZAKÁG:

TARTÓSZERKEZET

TERVTÍPUS:

KIVITELI TERVDOKUMENTÁCIÓ

TARTALOM:

**NÉZŐTÉR
VIZESBLOKK FELETTI VASALÁS**

ELSŐ KIADÁS:

2017. FEBRUÁR HÓ

MUNKASZÁM:

18/2016

KIADÁS DÁTUMA:

2017. FEBRUÁR HÓ

LÉPTÉK:

M= 1:50

INDEX:

RAJZSZÁM:

01

S-NT-04

AZ ESTRAD ÉPÍTÉSZ IRODA ÉPÜLETSZERKEZETI RÉSZLETTERVEIN ABRÁZOLT,
A NÉZŐTÉRI LEMEZ LECSÚSZÁS ELLENI MEGFOGÁSÁRA SZOLGÁLÓ SZORÍTÓ-
PEREMES ACÉL HORGONYT 1,75mX1,75m-ES RASZTERBEN KELL ELHELVEZNI.