


NAPVITORLA TARTÓSZERKEZETE

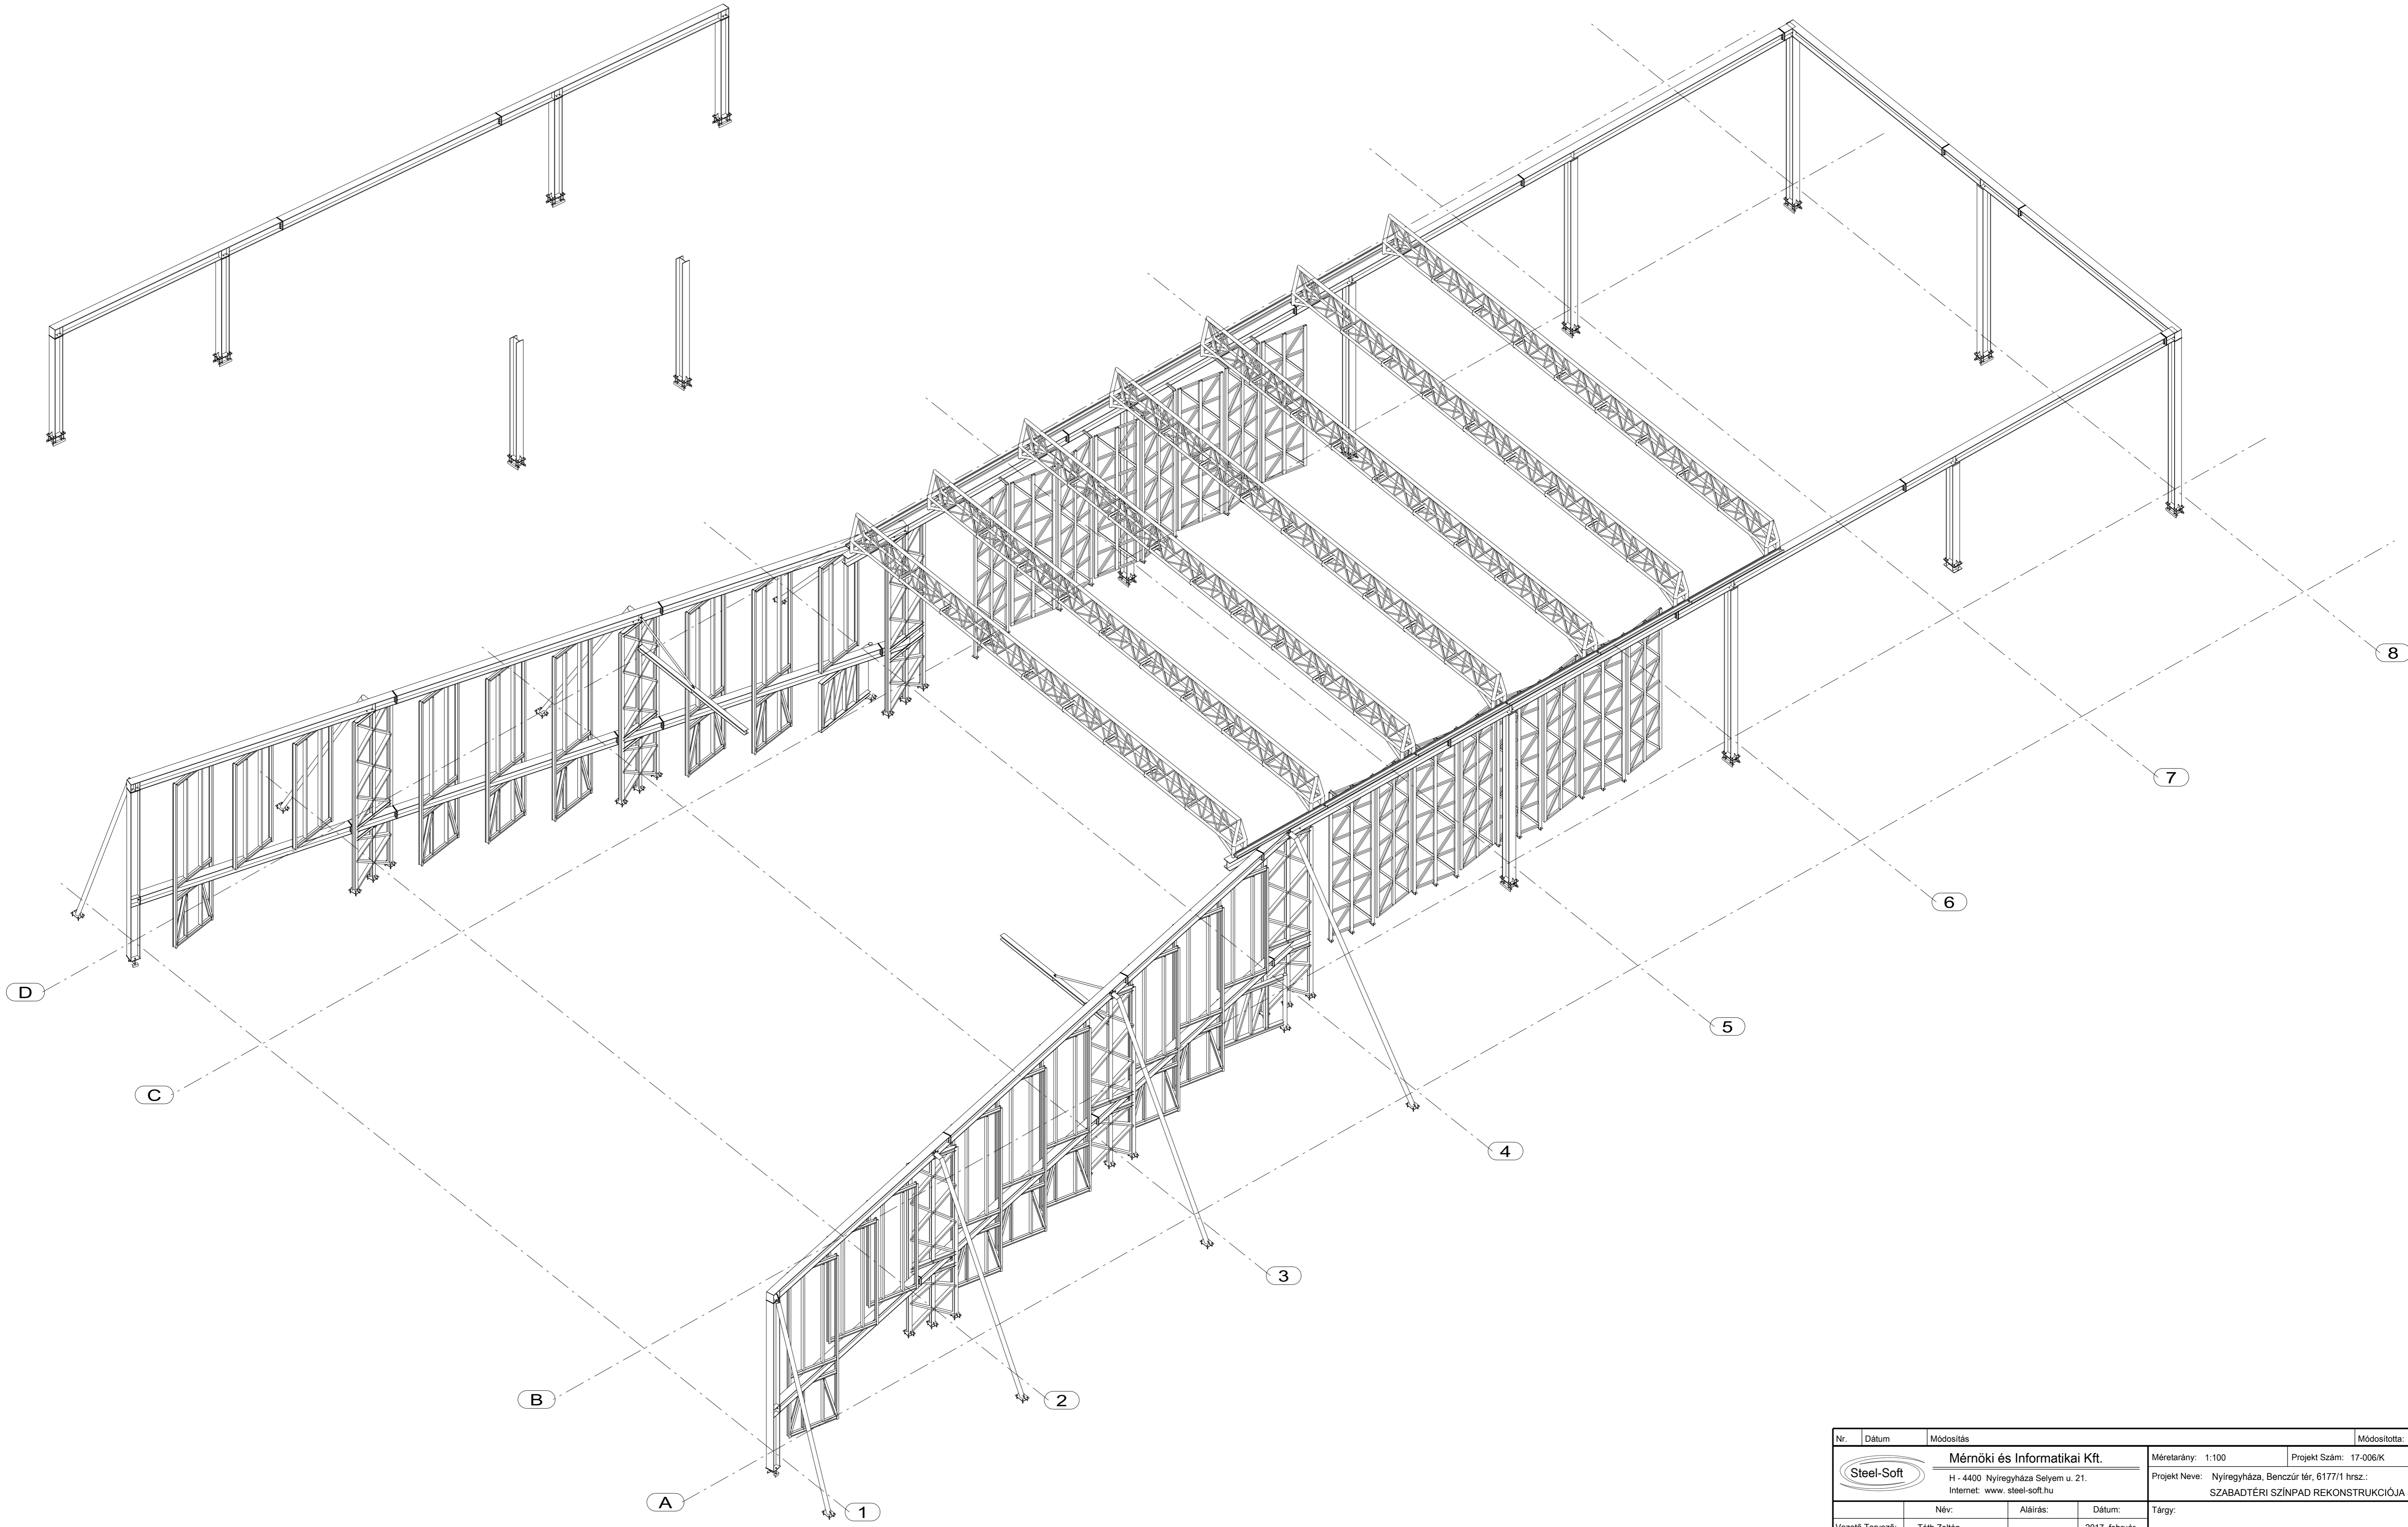

Nr.	Dátum	Módosítás	Módosította:
		Mérnöki és Informatikai Kft. H - 4400 Nyíregyháza Selyem u. 21. Internet: www.steel-soft.hu	
Vezető Tervező: Tóth Zoltán Tervezte: Tóth Zoltán Készítette: Bakó Sándor Ellenőrizte:		Aláírás: Dátum: 2017. február 2017. február 2017. február	Méretarány: 1:100 Projekt Szám: 17-006/K Projekt Neve: Nyíregyháza, Benczúr tér, 6177/1 hrsz.: SZABADTÉRI SZÍNPAD REKONSTRUKCIÓJA Tárgy: AXONOMETRIKUS NÉZET Rajzszám: Sa-01 Rajzlap: 830x584