

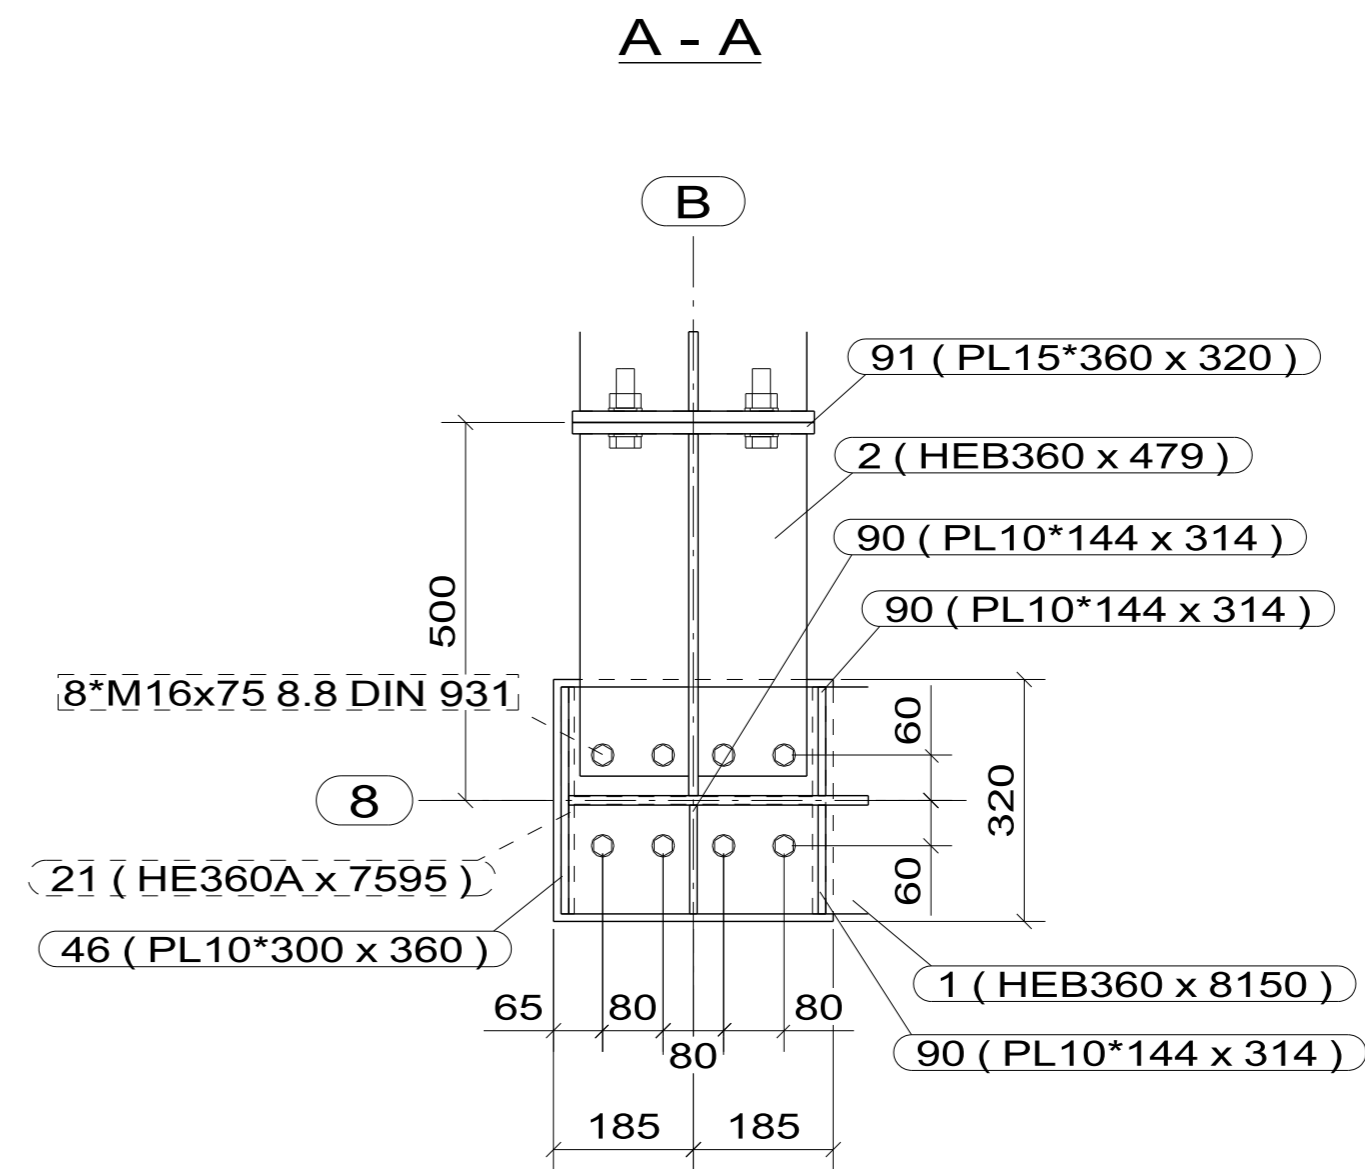



8 - TENGYELY

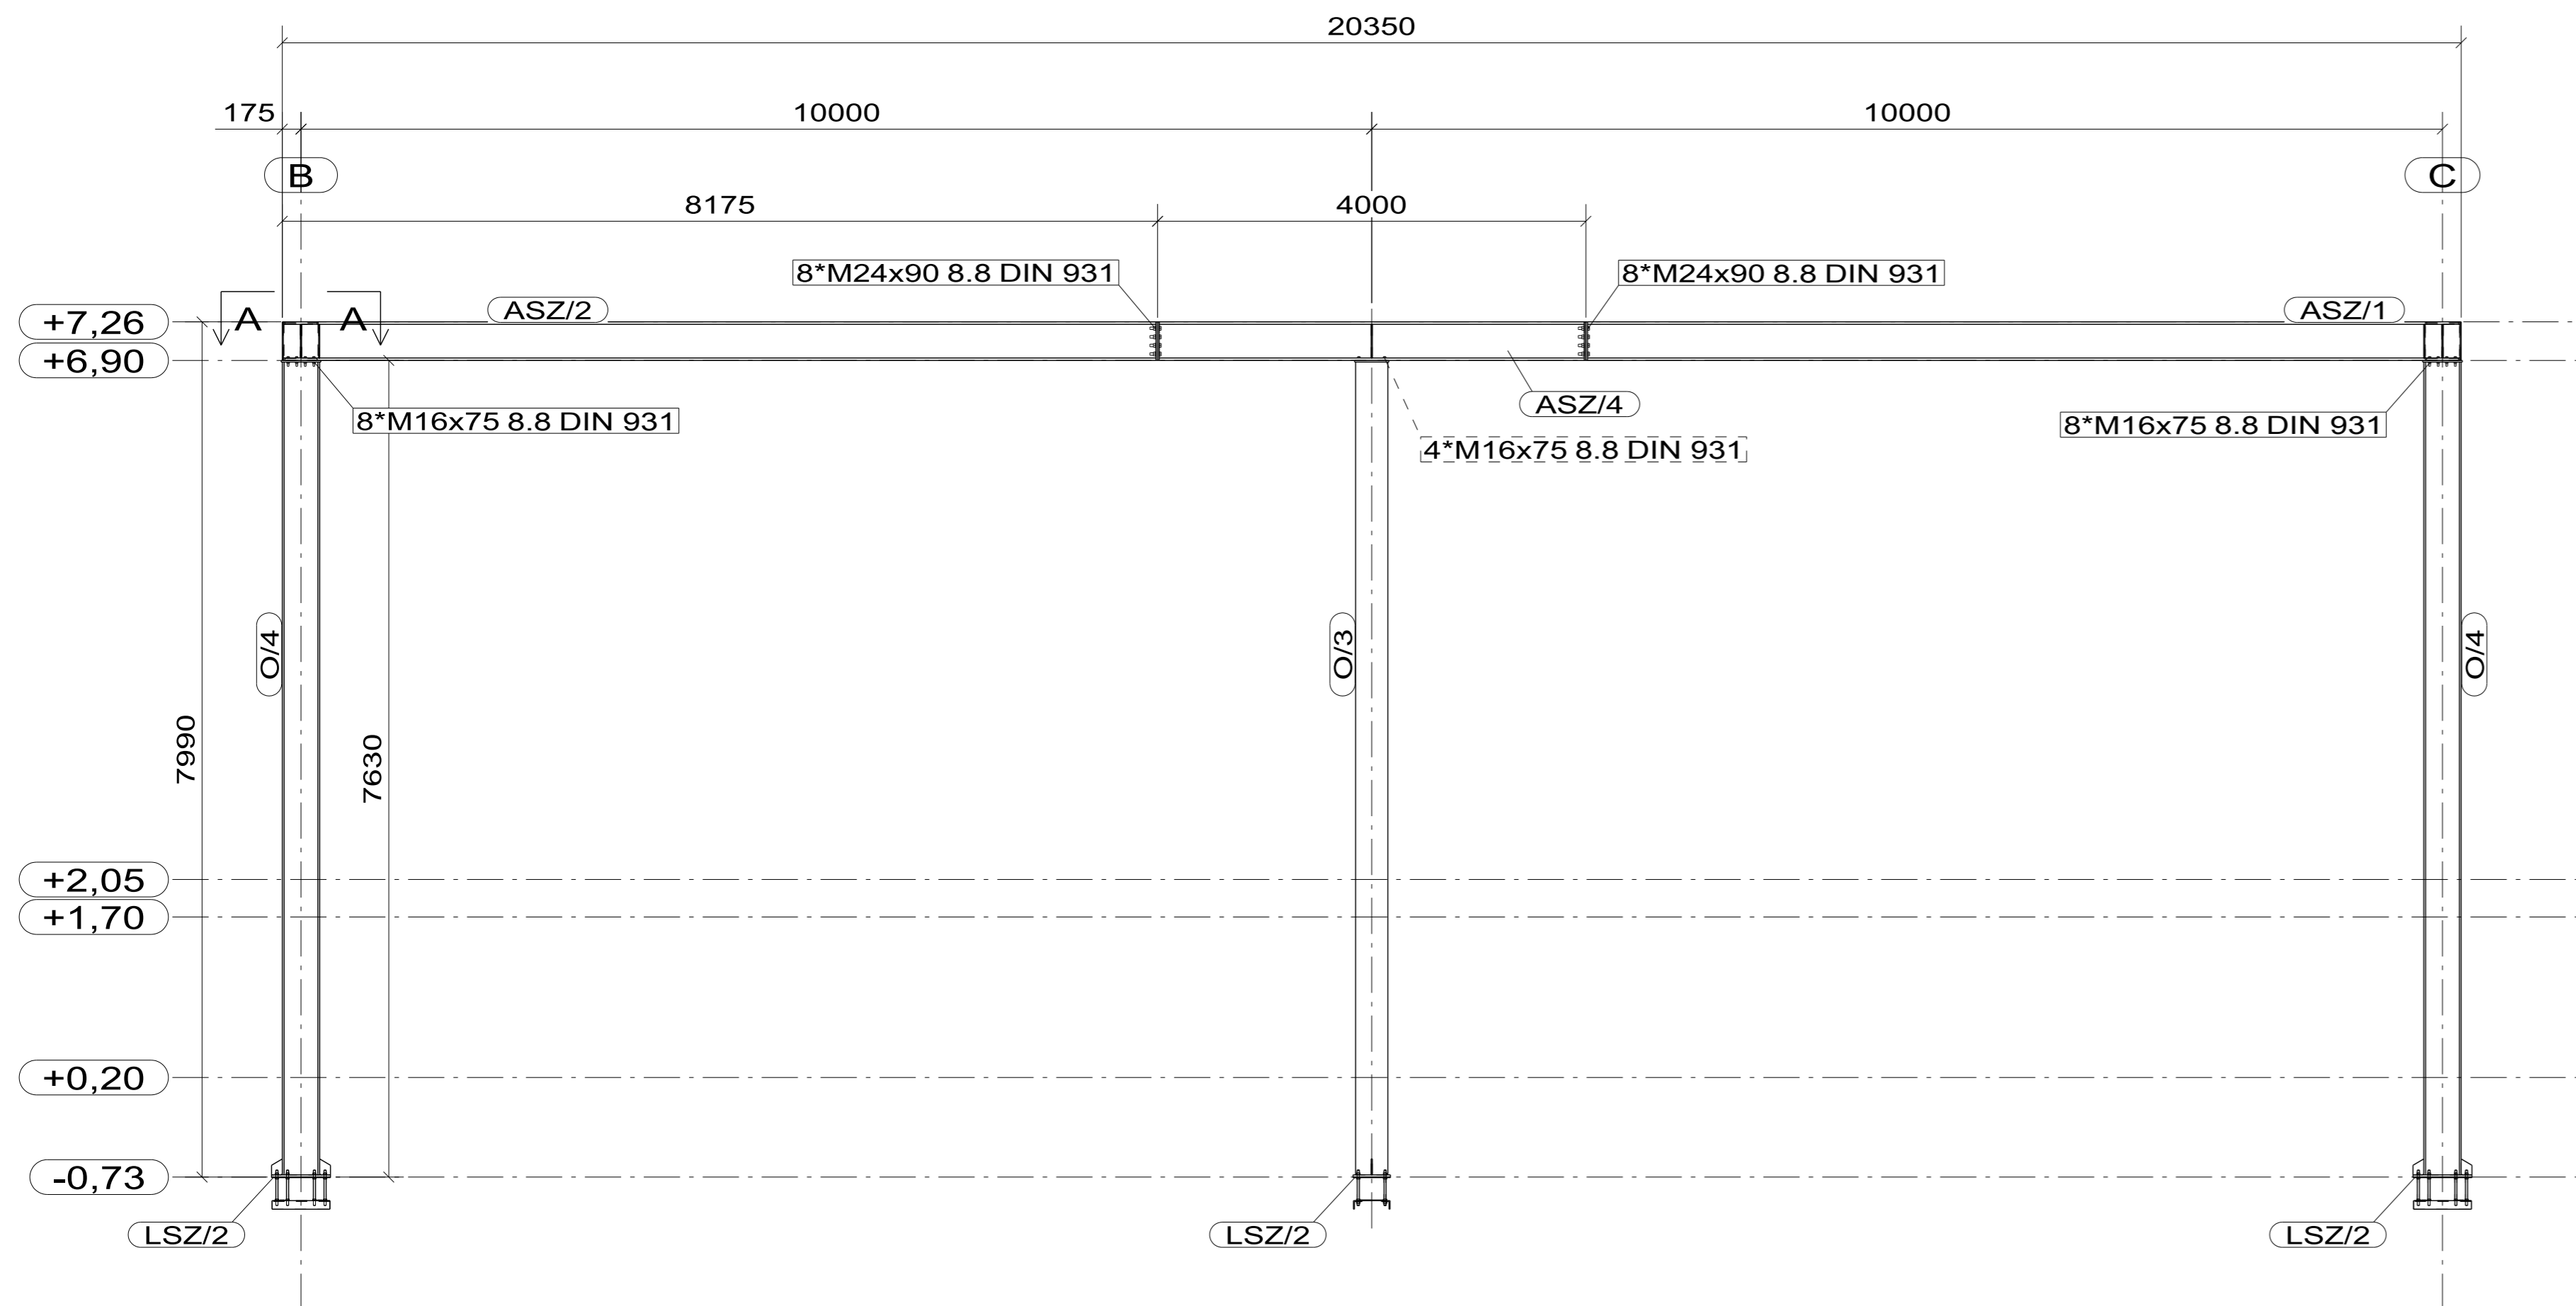

B - B

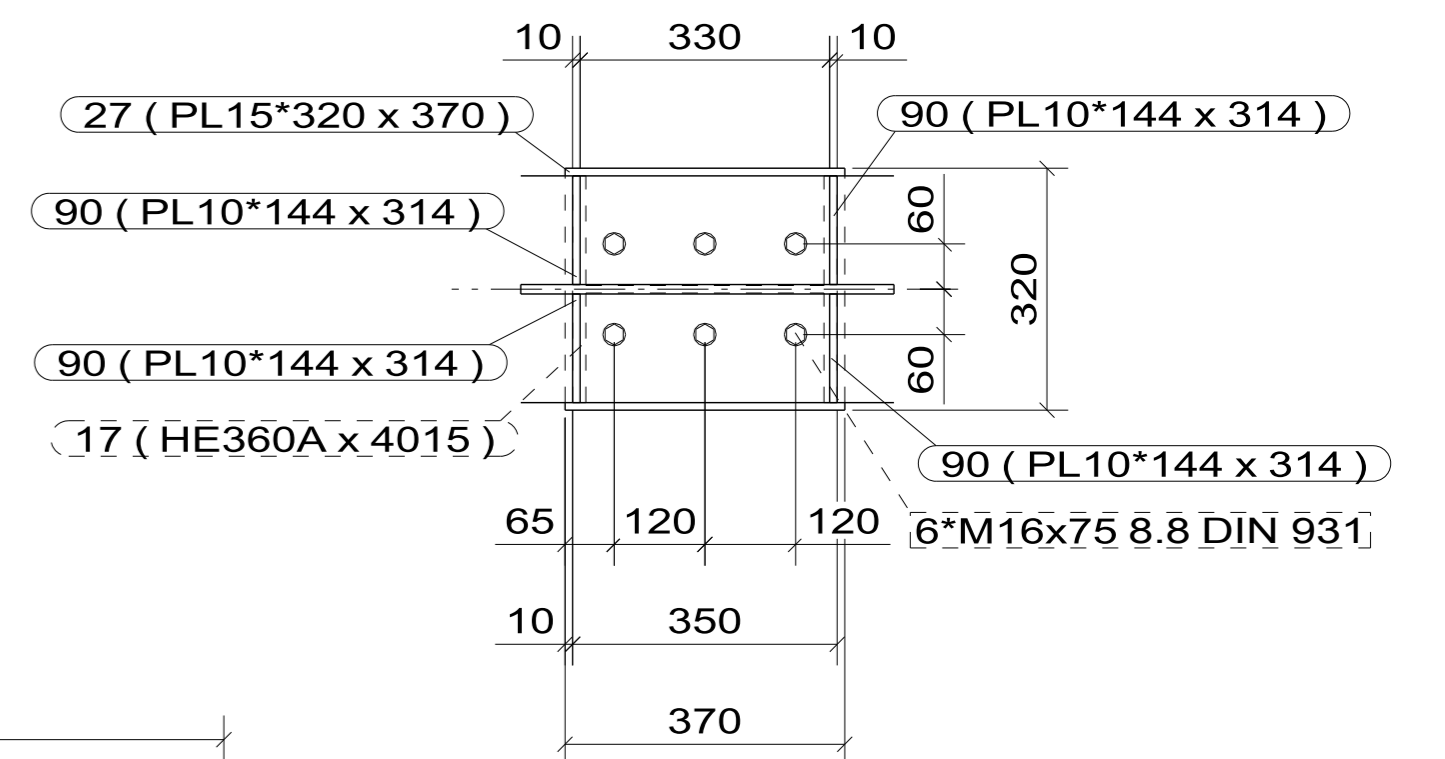

NAPVITORLA TARTÓSZERKEZETE

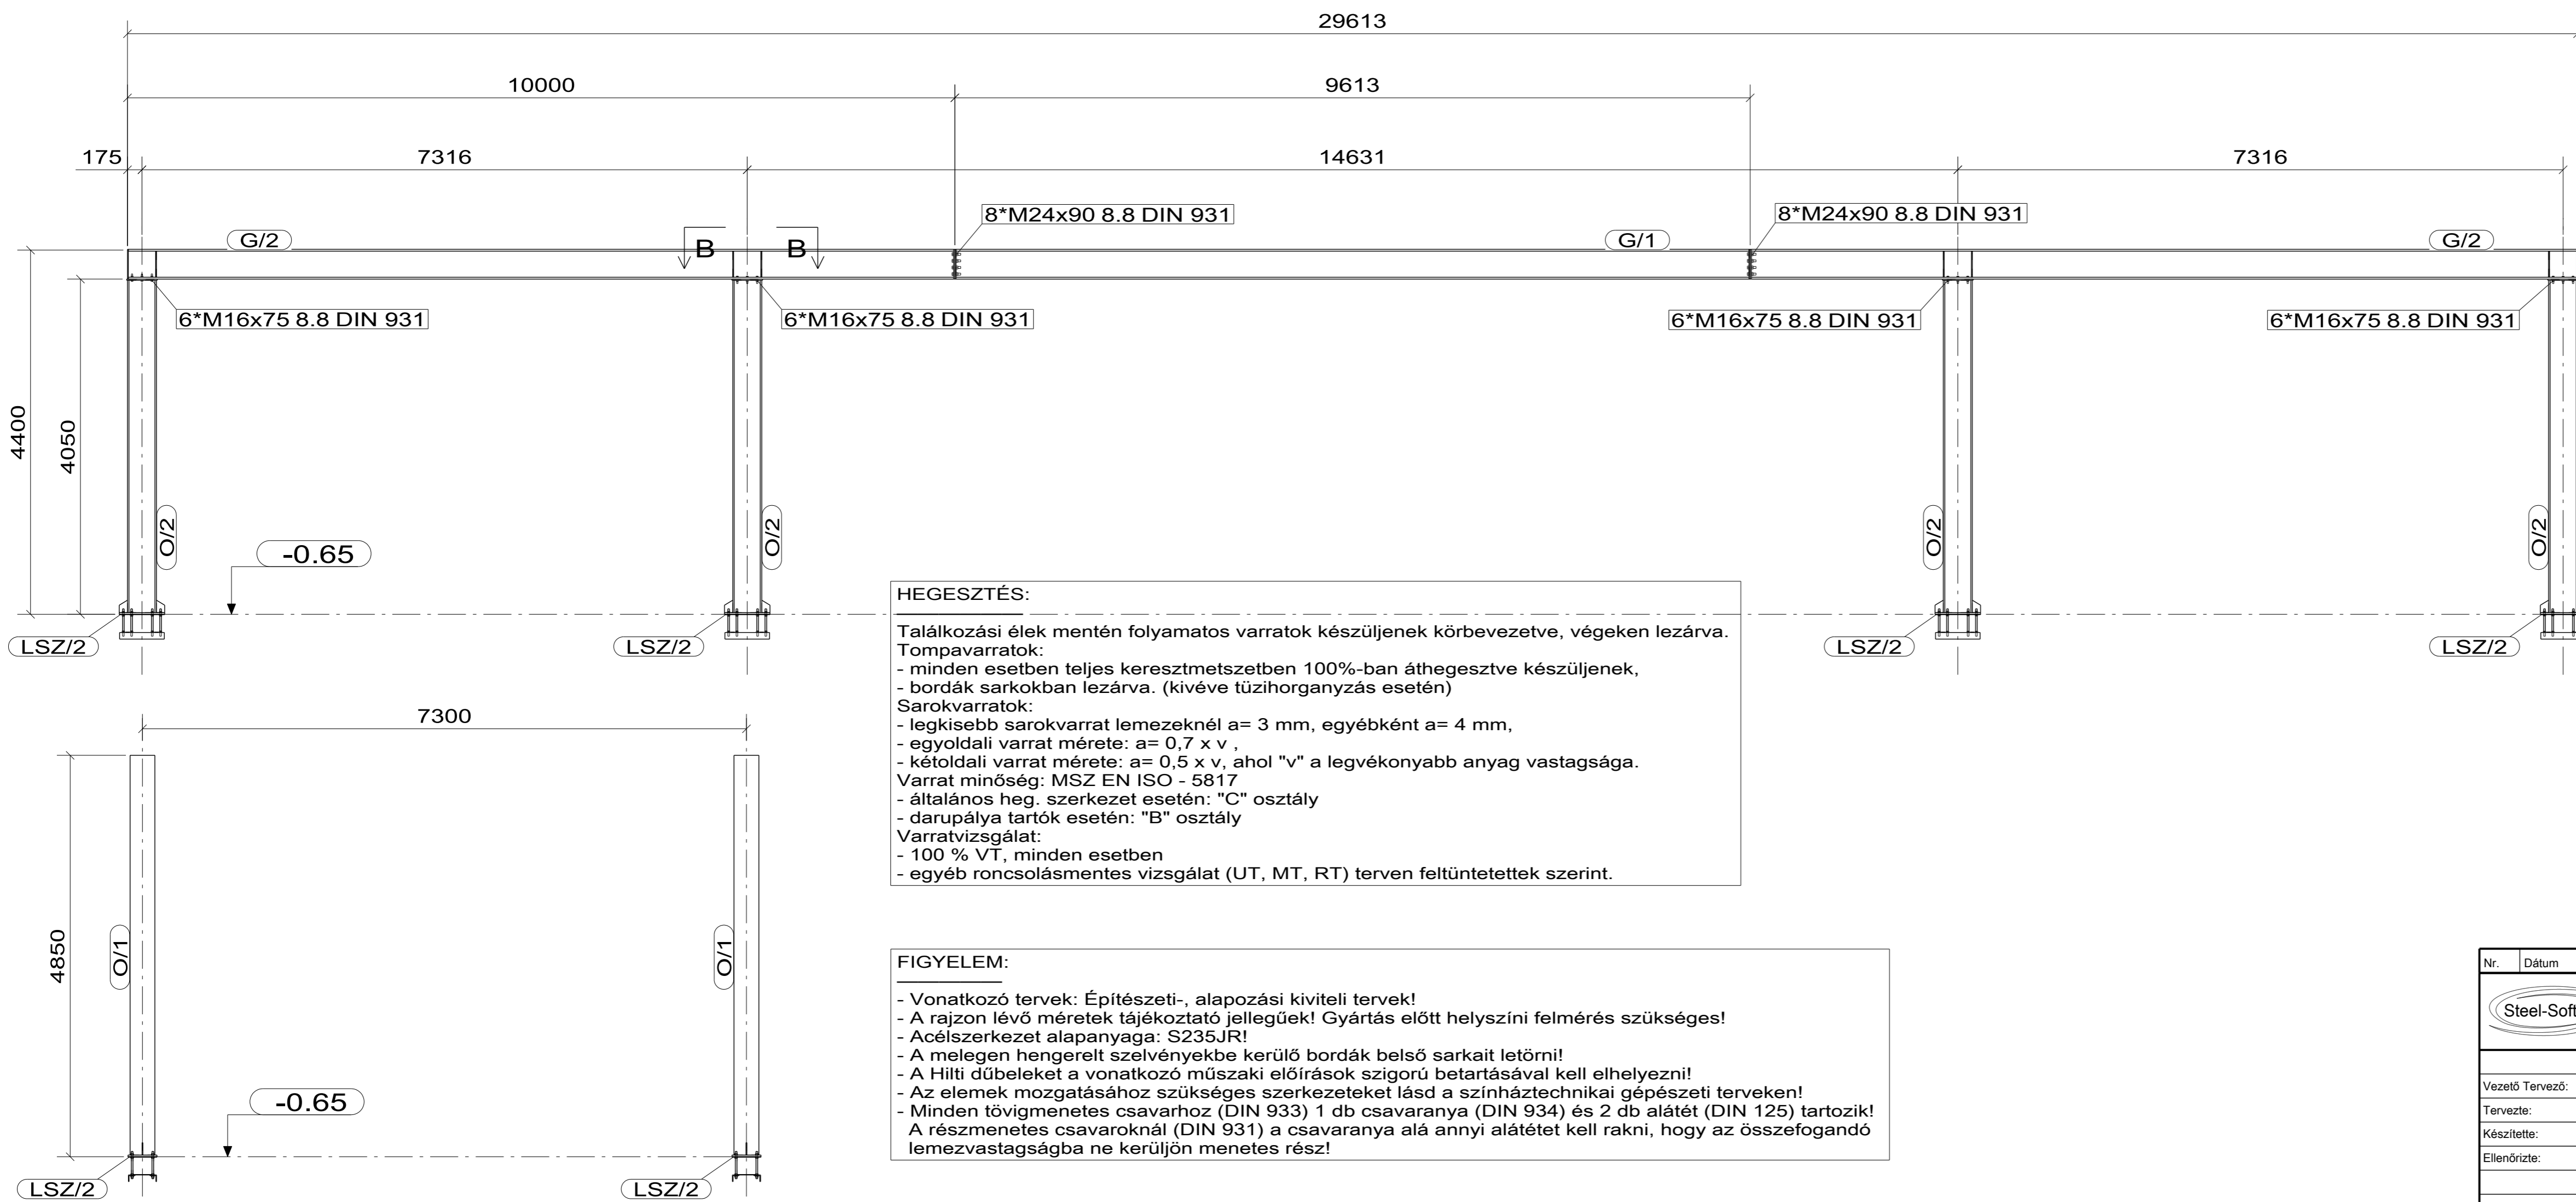

**HEGESZTÉS:**  
 Találkozási élek mentén folyamatos varratok készüljenek körbevezetve, végeken lezárva.  
 Tompavarratok:  
 - minden esetben teljes keresztmetszetben 100%-ban áthegesztve készüljenek,  
 - bordák sarkokban lezárva. (kivéve tűzhorganyzás esetén)  
 Sarokvarratok:  
 - legkisebb sarokvarrat lemezeknél a= 3 mm, egyébként a= 4 mm,  
 - egyoldali varrat mérete: a= 0,7 x v ,  
 - kétoldali varrat mérete: a= 0,5 x v, ahol "v" a legvékonyabb anyag vastagsága.  
 Varrat minőség: MSZ EN ISO - 5817  
 - általános heg. szerkezet esetén: "C" osztály  
 - darupálya tartók esetén: "B" osztály  
 Varratvizsgálat:  
 - 100 % VT, minden esetben  
 - egyéb roncsolásmentes vizsgálat (UT, MT, RT) terven feltüntetettek szerint.

**FIGYELEM:**  
 - Vonatkozó tervek: Építészeti-, alapozási kiviteli tervek!  
 - A rajzon lévő méretek tájékoztató jellegűek! Gyártás előtt helyszíni felmérés szükséges!  
 - Acélszerkezet alapanyaga: S235JR!  
 - A melegen hengerelt szelvényekbe kerülő bordák belső sarkait letörni!  
 - A Hilti dübeleket a vonatkozó műszaki előírások szigorú betartásával kell elhelyezni!  
 - Az elemek mozgatásához szükséges szerkezeteket lásd a színháztechnikai gépészeti terveken!  
 - Minden tövigmenetes csavarhoz (DIN 933) 1 db csavaranya (DIN 934) és 2 db alátét (DIN 125) tartozik!  
 A részmenetes csavaroknál (DIN 931) a csavaranya alá annyi alátétet kell rakni, hogy az összefogandó lemezvastagságba ne kerüljön menetes rész!

Nr.	Dátum	Módosítás	Módosította:
<b>Steel-Soft</b> Mérnöki és Informatikai Kft. H - 4400 Nyíregyháza Selyem u. 21. Internet: www.steel-soft.hu			
Mérteráry: 1:10		1:50	Projekt Szám: 17-006/K
Projekt Neve: Nyíregyháza, Benczúr tér, 6177/1 hrsz.: SZABADTÉRI SZÍNPAD REKONSTRUKCIÓJA			
Vezető Tervező:	Tóth Zoltán	Aláírás:	Dátum: 2017. február
Tervezte:	Tóth Zoltán	2017. február	
Készítette:	Bakó Sándor	2017. február	
Ellenőrizte:			
Tárgy: 8-TENGYELY, NAPVITORLA TARTÓSZERKEZETE			Rajzszám: Sa-05
			Rajzlap: 830x584