

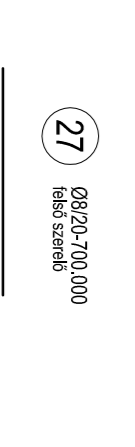
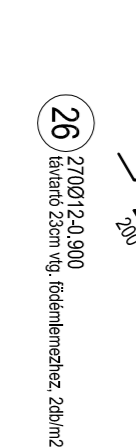
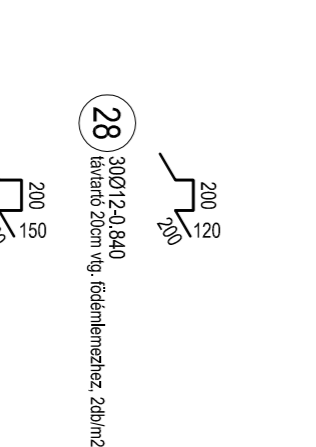


VB FÖDÉMLEMEZ VASALÁSI SZÖRÖNDJE
VB FÖDÉMLEMEZRE KERÜLŐ TÁVOLKSÁGARTÓK ELHELYEZÉSE

Zárterület alatti 1 sor vaslásiak mellé szerelni!

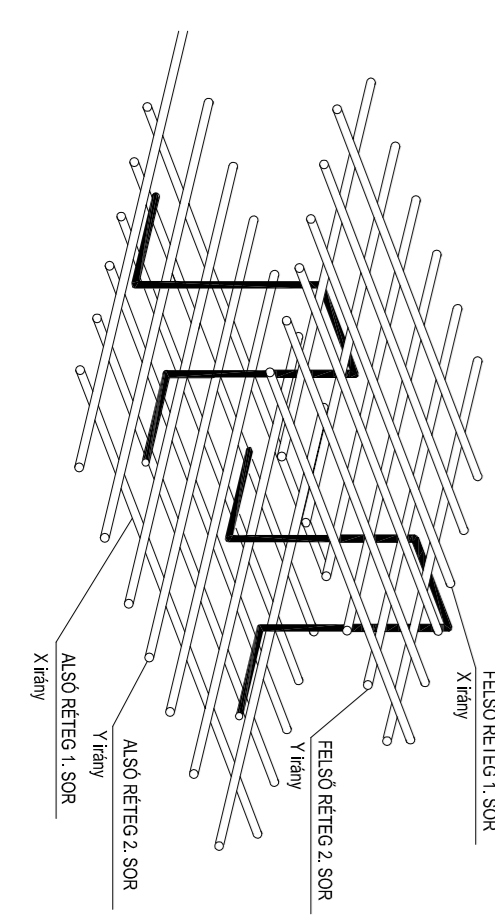

Ehelyezés ideje egyenlő Frontalkával,
azaz a megfogás helyén. Előre peremesítéssel
hál!

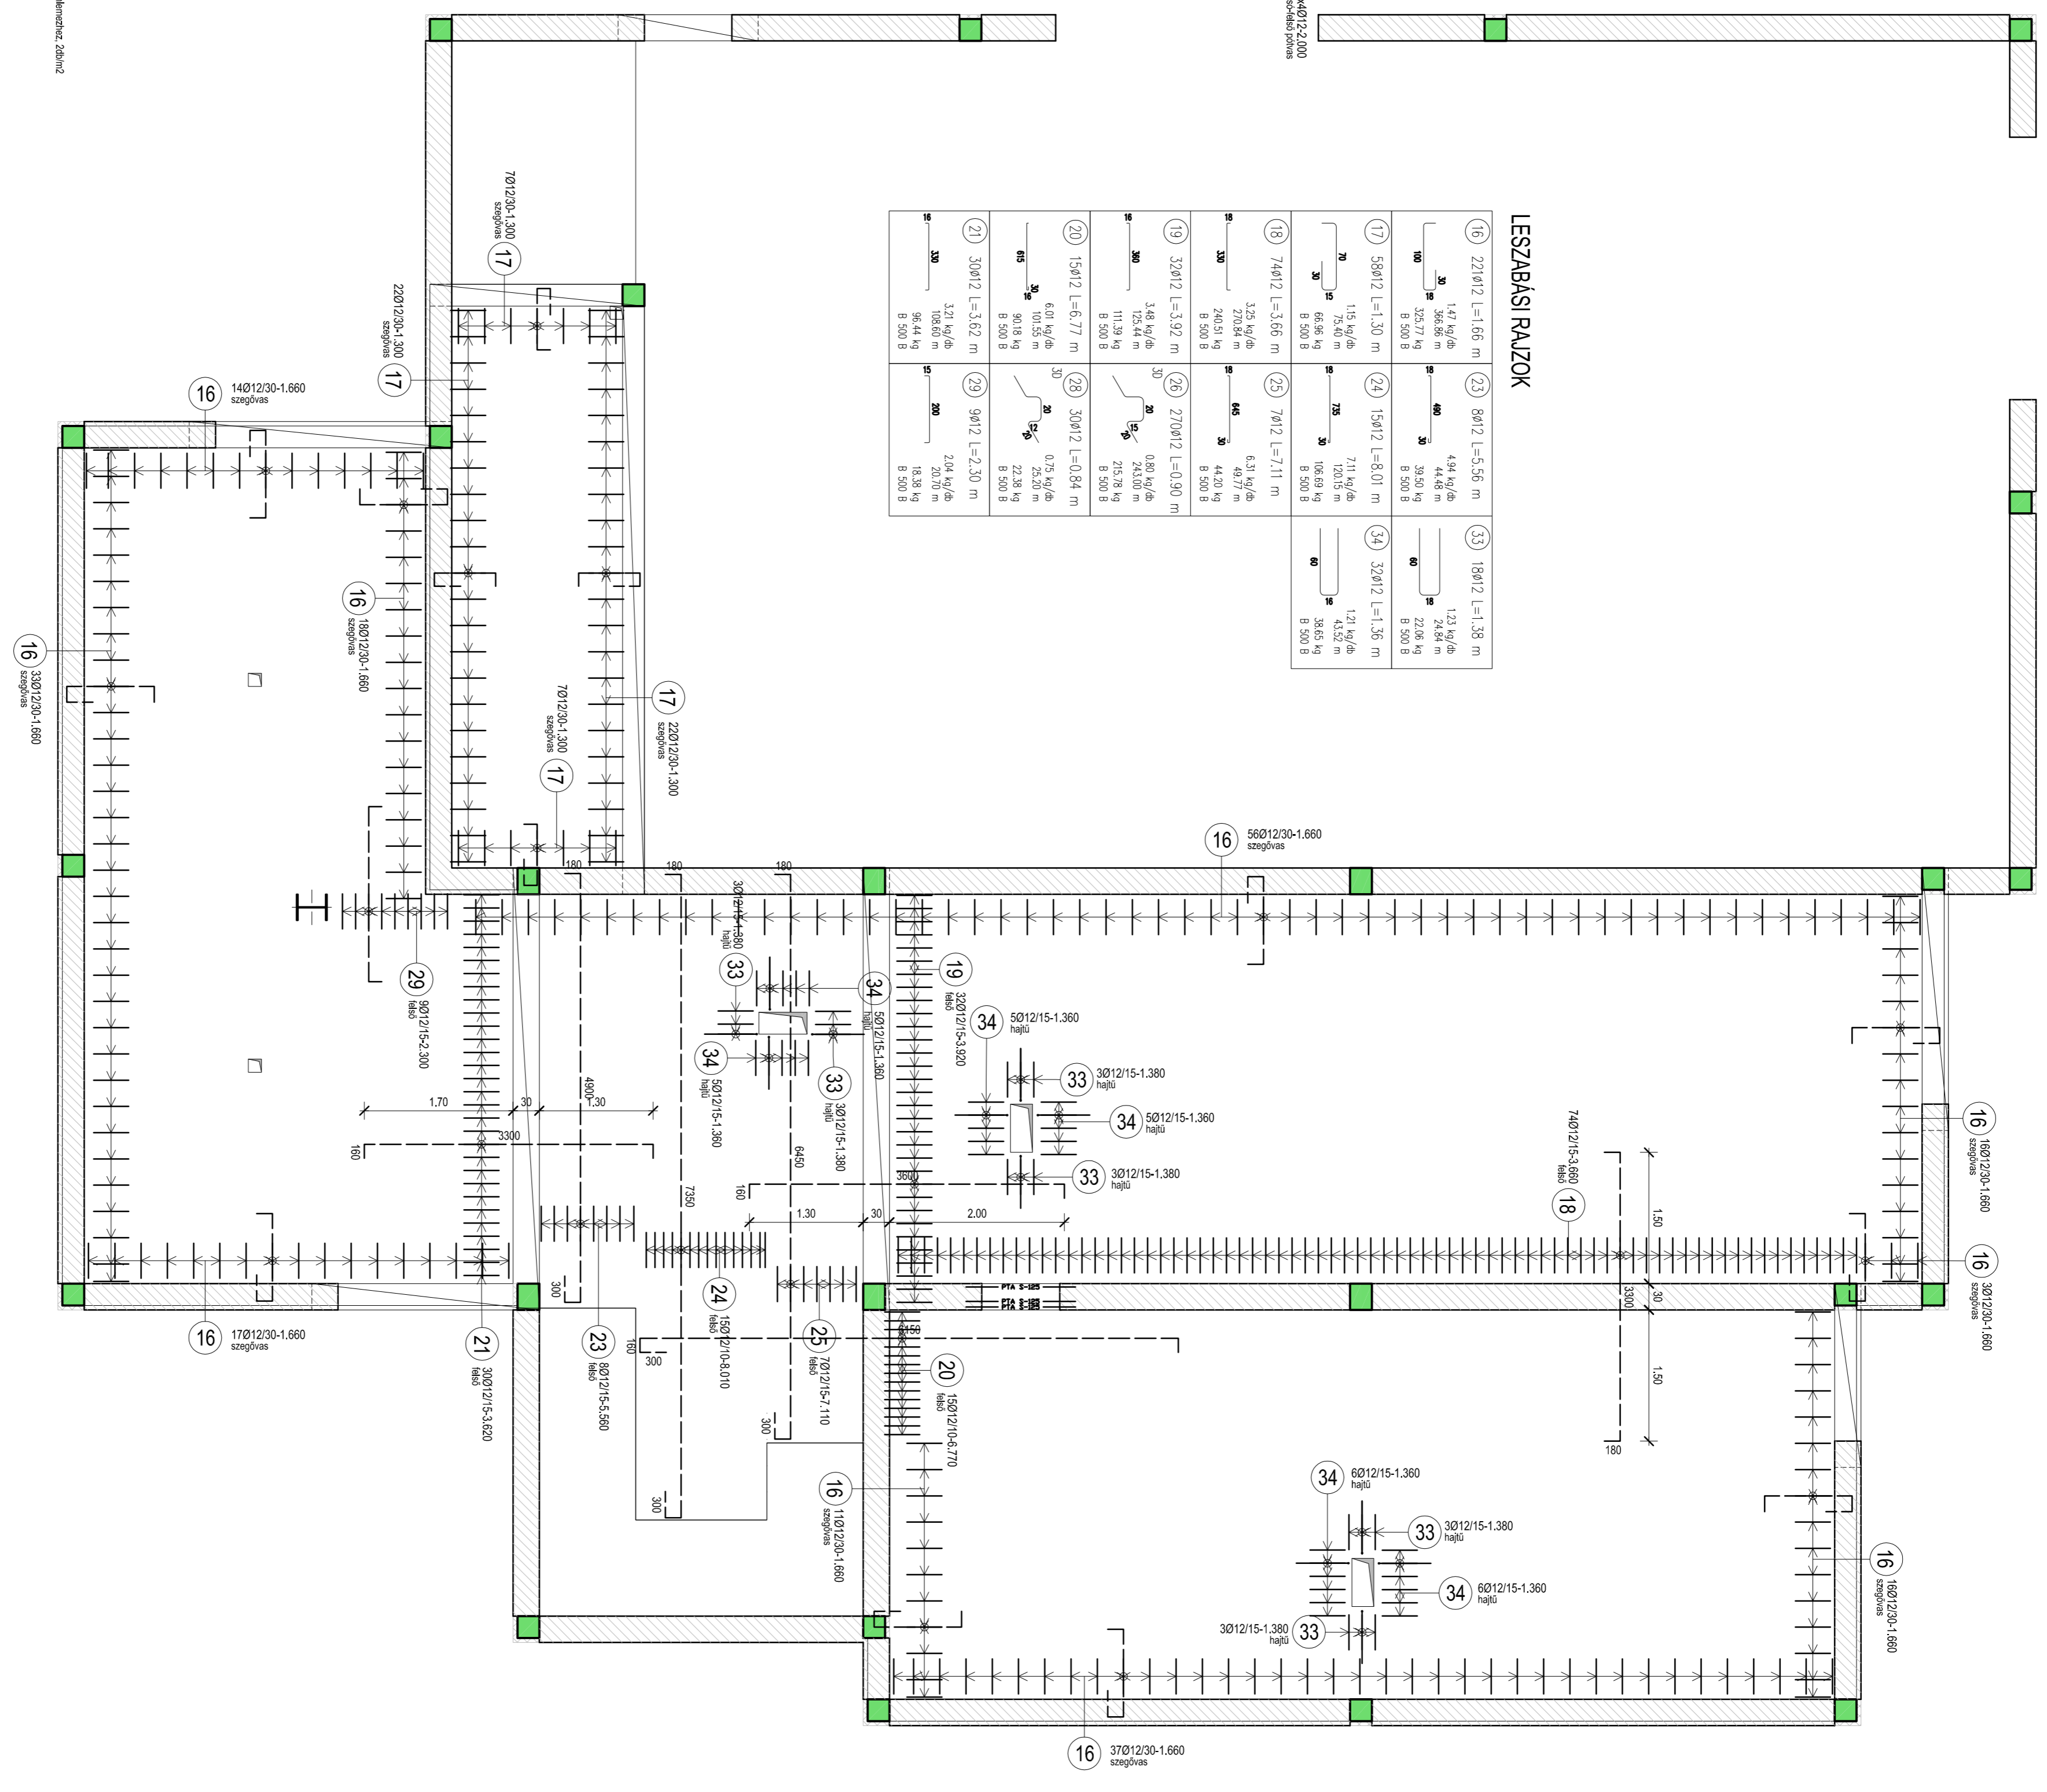

Az átörékeséknél az alapvasalást ki kell vágni és a terven jelölt pöt- és hajlításokkal kell megcsatlakoztatni az átörés széleit!

Szigetelési csomópontok az építész kiviteli szakági tervek szerinti

Méretek a helyszínen ellenőrizni kell!
A gépészeti, elektronos átörések helye, mérete csak a tartószerkezet
tervezővel történő egyeztetést követően a szakági tervek szerinti!

Megjegyzés:	Módosítás:
Munka megnevezése:	Megrendelő:
Számadati Számadati rekonstrukció	Nyh. Magyar Jogi Vars Oktatásnyozia
4400 Nyiregyháza, Banczúr tér 61/77/1. ház	Lélek:
Régi megnevezés:	Terület:
Felújítás: Szterilizáció	Kérelltény:
Dátum:	Rajzsám:
2017. február	S.2.1

Memórol és Informaalkai Kit.
 H-4400 Nyiregyháza Salmay úsz 21.
 Intern: www.steril-kil.com