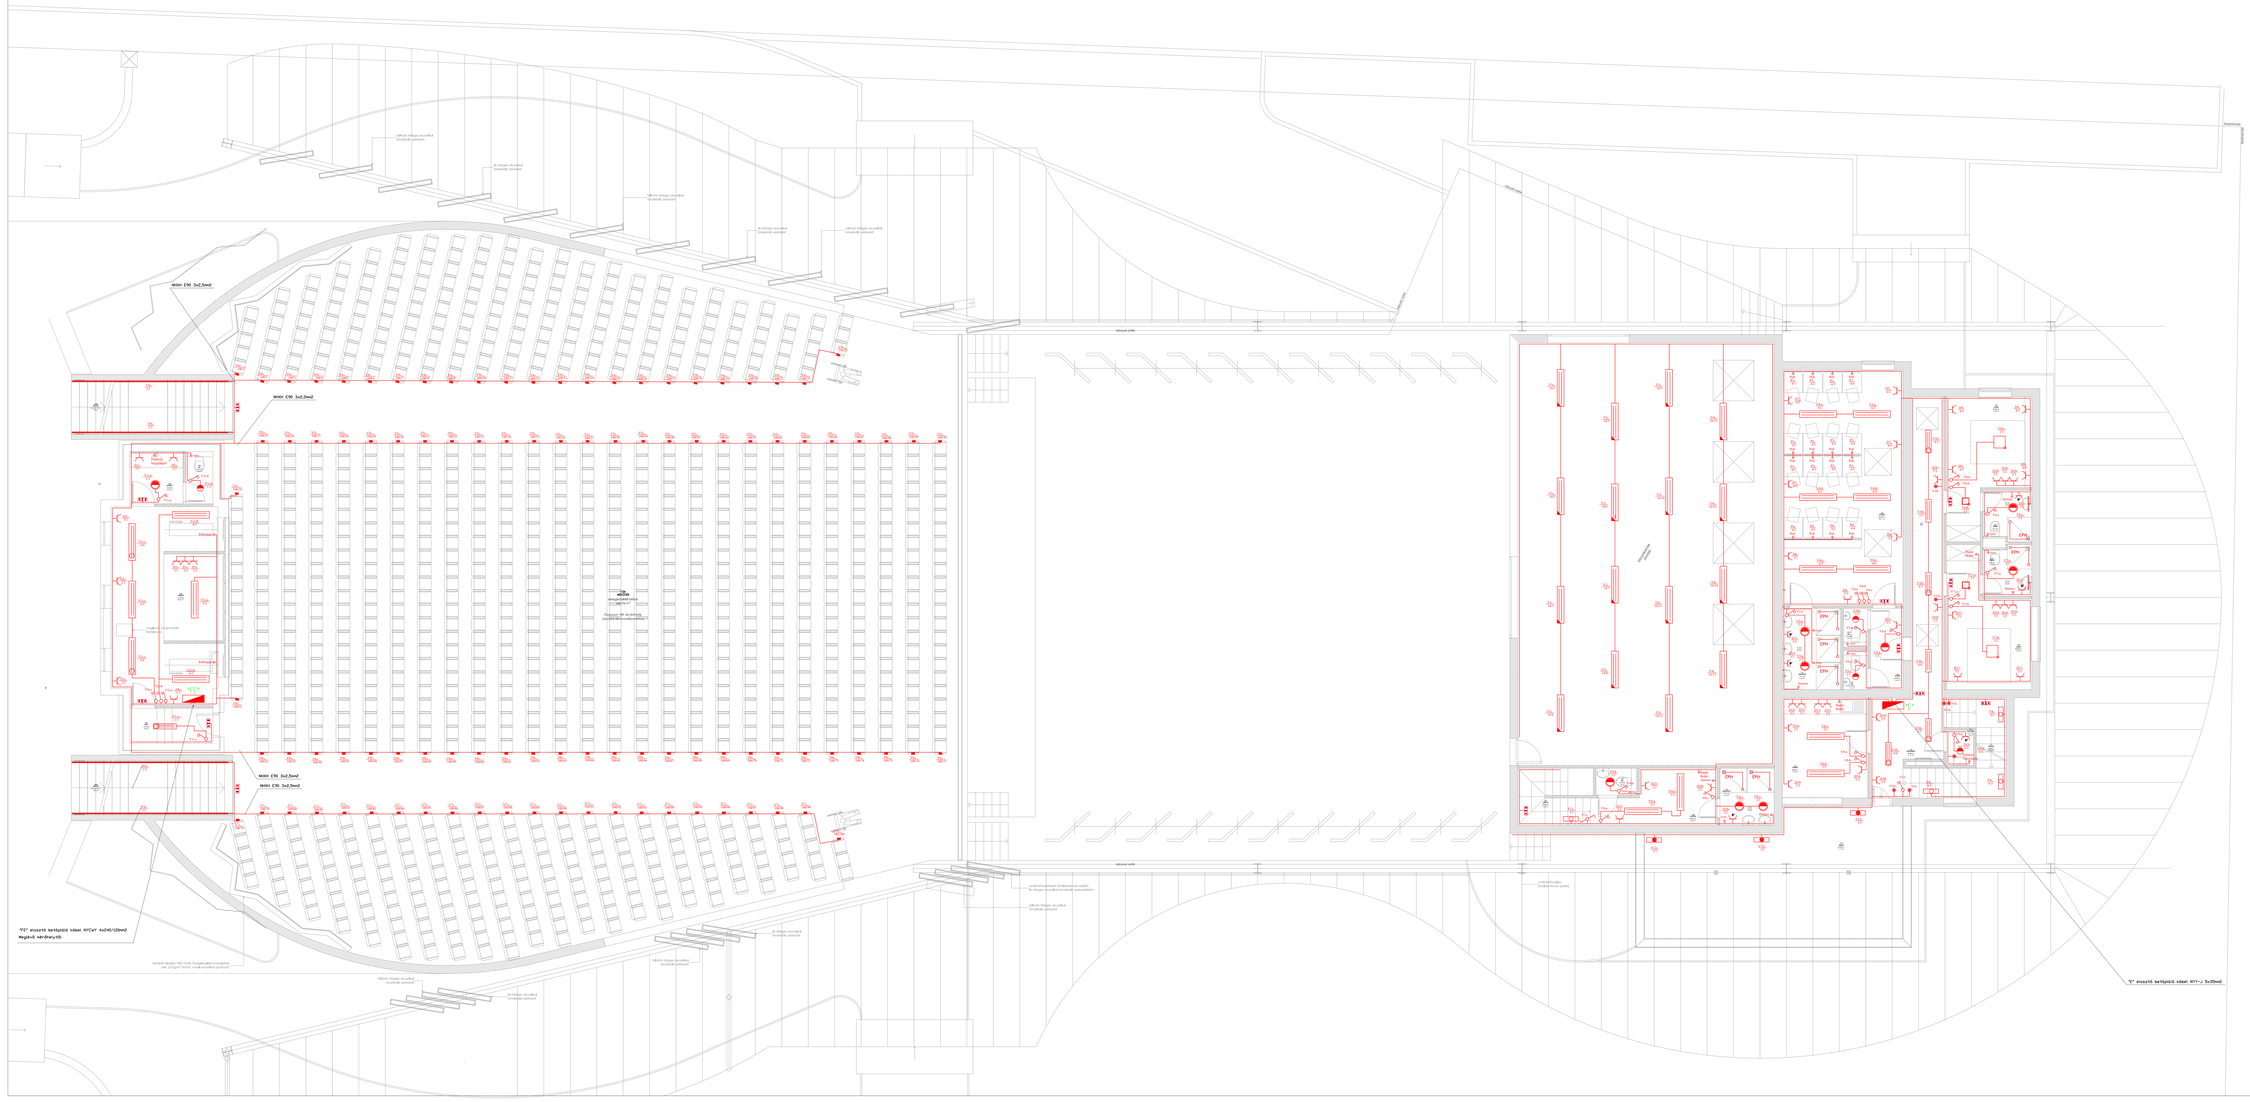
N4001 E90 3x2,5mm2
N4001 E90 3x2,5mm2
N4001 E90 3x2,5mm2
N4001 E90 3x2,5mm2
N4001 E90 3x2,5mm2
"C" elosztó betáplálás kábel NYY-J 5x25mm2
"C" elosztó betáplálás kábel NYCWY 4x240/120mm2
Meglévő nézőtéri lift
Kábeltálca
Kábeltálca
Kábeltálca