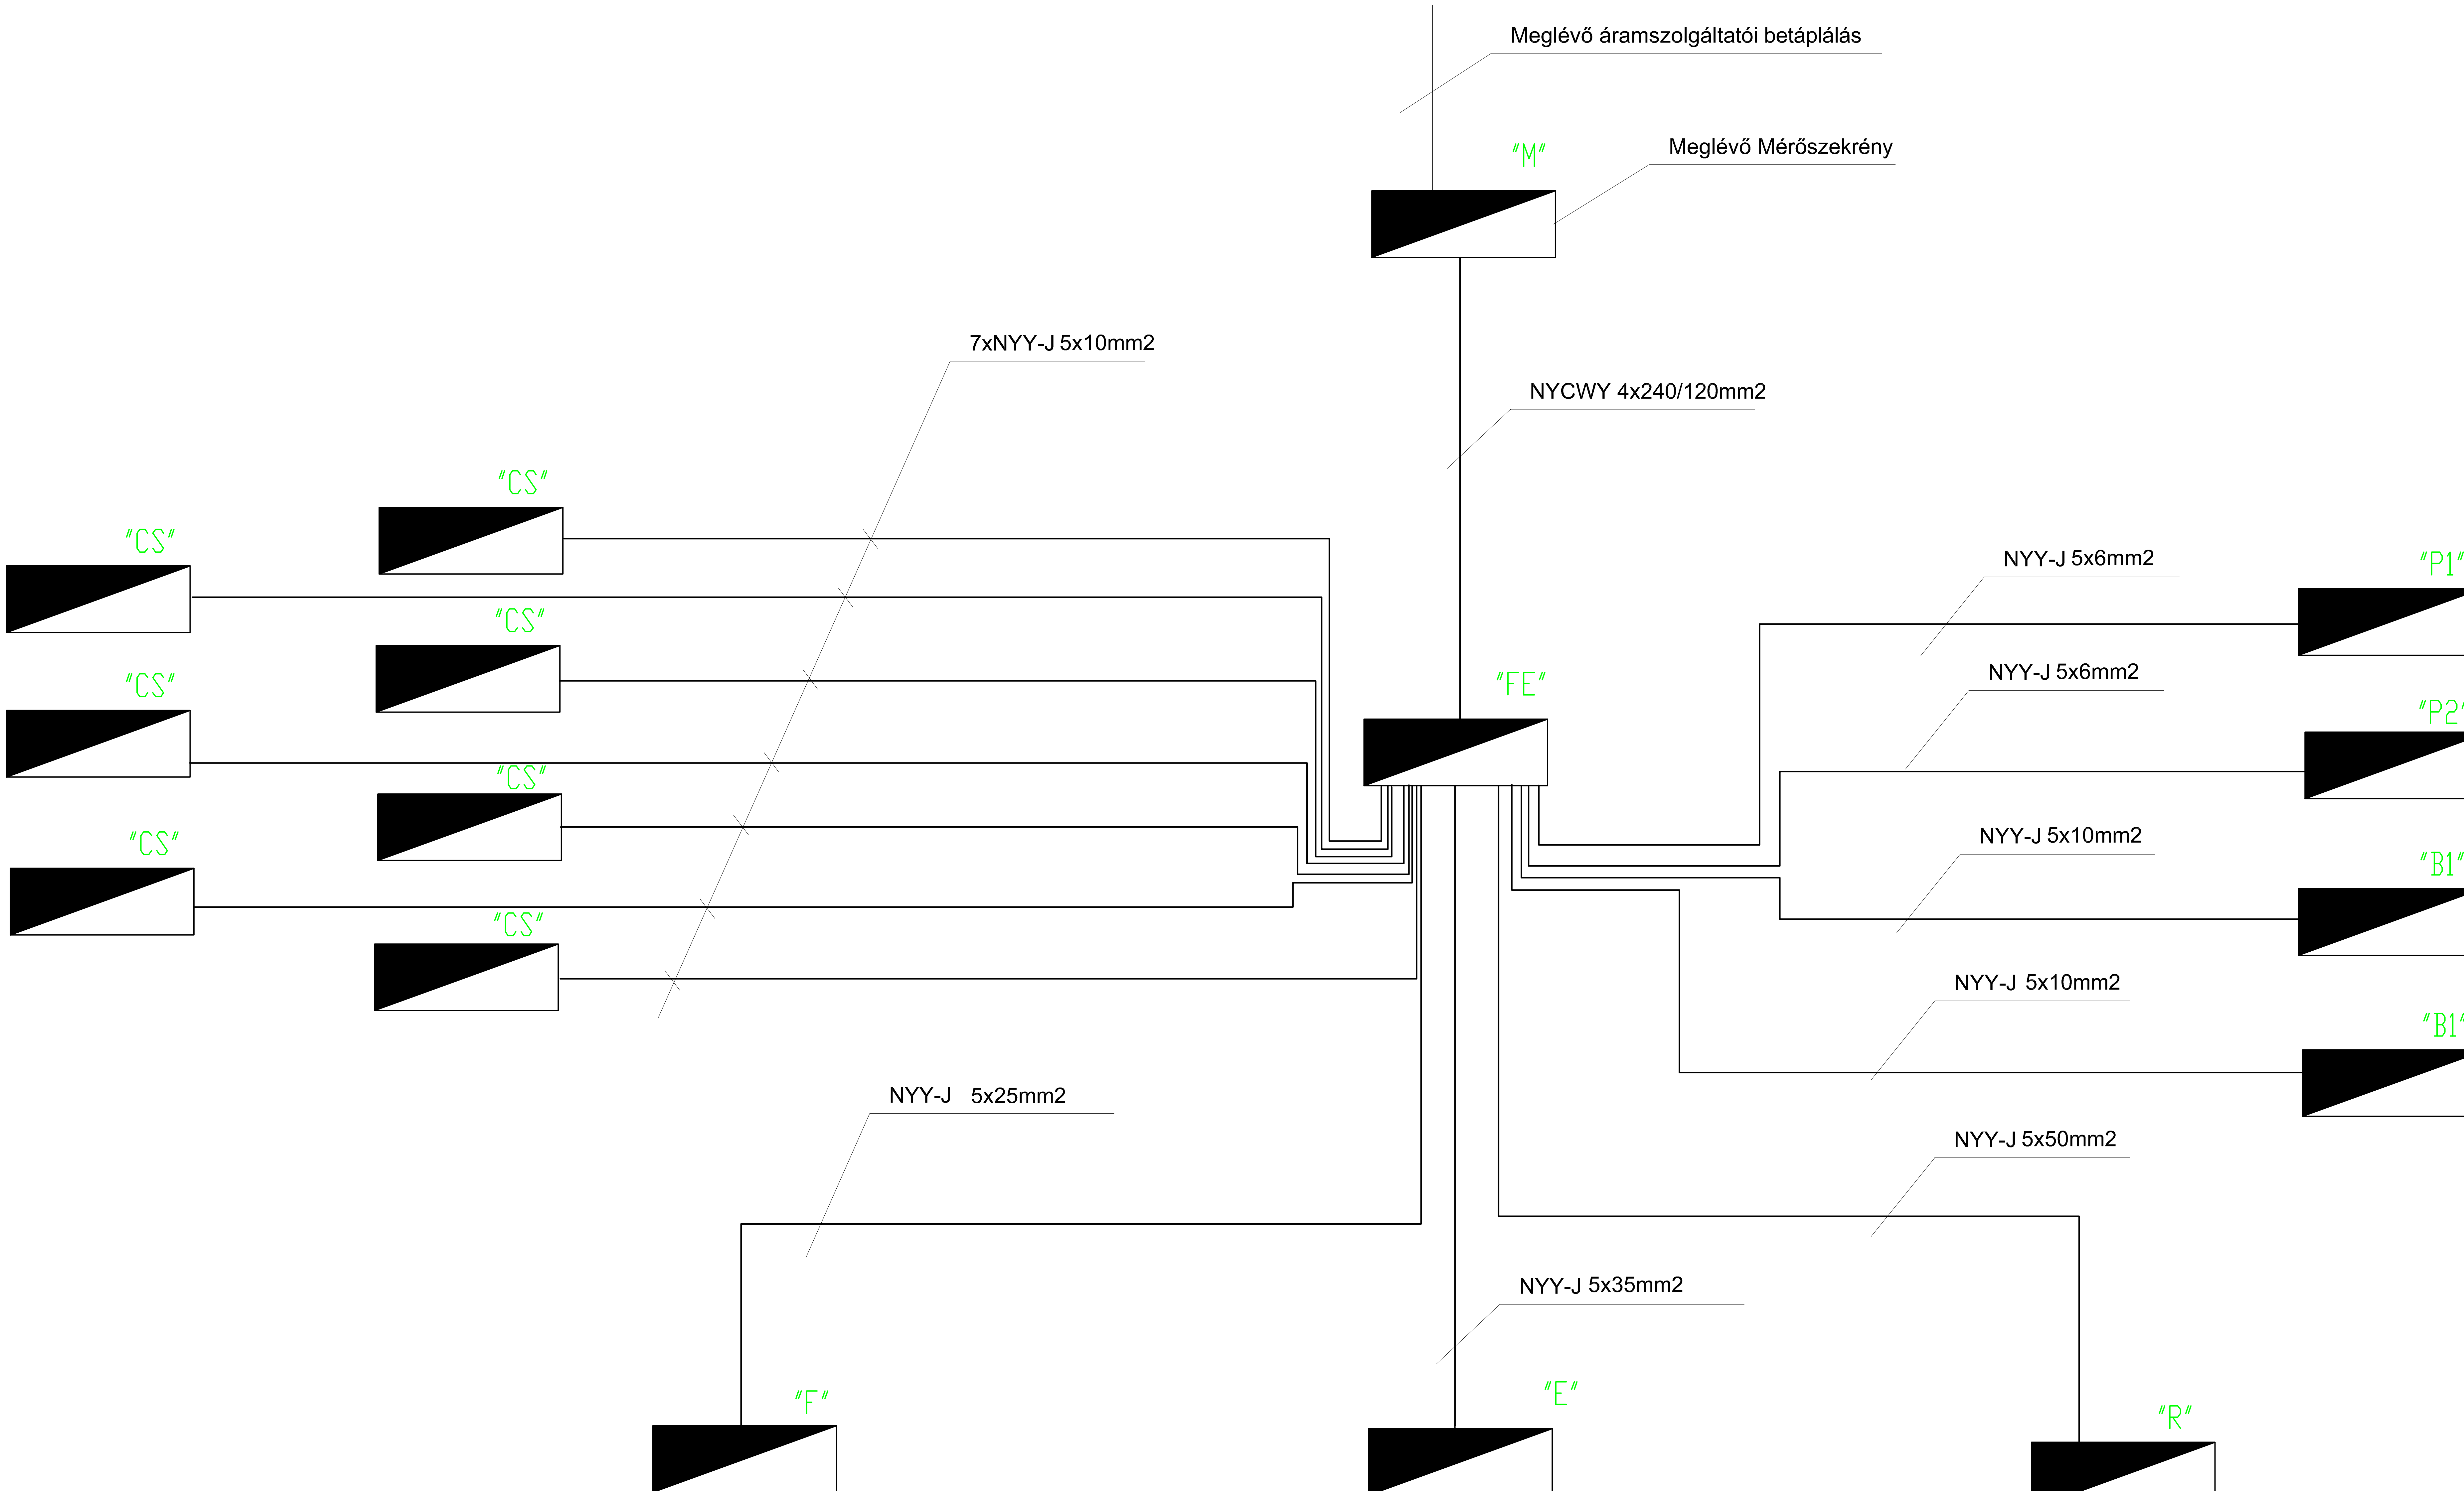

GENERÁL TERVEZŐ: STUDIO '90 ÉPÍTÉSZTERVEZŐ KFT	
MEGBÍZÓ: **NYÍREGYHÁZA VÁROS ÖNKORMÁNYZATA** 4401 NYÍREGYHÁZA, KOSSUTH TÉR 1.	
MUNKA MEGNEVEZÉSE: **SZABADTÉRI SZÍNPAD REKONSTRUKCIÓJA** 4400 NYÍREGYHÁZA, BENCZÚR TÉR, HRSZ.: 6177/1	
ÜGYVEZETŐ IGAZGATÓ: Tenkely Szabolcs	FELELŐS TERVEZŐ(K): Tenkely Szabolcs É-15-0347; Banu Roland É-15-0351
ÉPÍTÉSZ MUNKATÁRSAK: Kótai Norbert, Tomku Gergely	
TARTÓSZERKEZET: **STEEL-SOFT KFT.** **Tóth Zoltán**	KÖRNYEZETRENDEZÉS: **FŐ-KERT-ÉSZ BT.** **Márton Péter**
ÉPÜLETGÉPÉSZET: **OPTI-TEAM KFT.** **Tímár Tamás**	SZÍNHÁZTECHNOLÓGIA: **ANIMATIVE KFT.** **Schramm Péter**
ÉPÜLETVILLAMOSSÁG: - **Hepp Viktor**	KONYHATECHNOLÓGIA: - -
KÖRNYEZETVÉDELEM: - -	TALAJMECHANIKA: **NYÍRGEO KFT.** **Jávor Csaba**
ÚT-KÖZL.TECHNIKA, KÜLSŐ KÖZMŰ: **BARTHERV BT.** **Bartha Miklós**	TŰZVÉDELEM: - **Rétközi Ferenc**

Helyszíni méretellenőrzés szükséges!
Kapcsolódó szakági tervekkel együtt kezelendő!
Problémákat a kivitelezés előtt a tervezővel egyeztetni kell!
A vb. szerkezetekben lévő utólagos áttörések csak a statikai tervek szerint kivitelezhetőek!
Az álmennyezet alsó síkja a kész padlótól értendő!
A szerkezetépítéskor a hálózat nyomvonalának egyeztetése javasolt.
A liftaknák függőleges eltérése max. 20 mm lehet!
A padlófészkek és padlócsatornák mélysége mindig a végleges burkolat szintjétől értelmezendők!
A d=100 mm alatti áttörések nincsenek jelölve, azok helyszíni művezetéssel készítendők.

SZAKÁG: **ÉPÜLETVILLAMOSSÁG**	
TERVTÍPUS: KIVITELI TERVDOKUMENTÁCIÓ	
TARTALOM: **Épületvillamossági Energiaelosztás**	
ELSŐ KIADÁS: 2017. FEBRUÁR HÓ	MUNKASZÁM: 2017/214
KIADÁS DÁTUMA: 2017. FEBRUÁR HÓ	LÉPTÉK: M=1:50
INDEX: 01	RAJZSZÁM: **V-12**