

TENGELY ESÉSVISZONYOK

Es	R	Em	R	Em	R	Es
1,46%	41,26 m	5,81%	395,82 m	3,28%	167,25 m	2,70%
1,35%	h=3,00	21,02m	h=10,00 m	3,81m	h=10,00 m	0,20m

TENGELY ESÉSVISZONYOK

Es	Es	R	Es
4,87%	4,80%	250,00 m	1,23%
11,42m	16,68m	h=8,93	11,74m

TENGELY ESÉSVISZONYOK


Es	R	Em	R	Es	R	Em
0,38%	250,00 m	1,05%	180,00 m	0,47%	250,00 m	0,30%
21,99m	h=3,59	33,42m	h=2,44 m	24,35m	h=1,94	22,49m

TENGELY ESÉSVISZONYOK


Es	Em	R	Em	Em	Em	Es
1,49%	44,863,28 m	7,76%	8,36%	12,45%	3,90%	1,49%
1,49%	h=18m	h=4,00	17,33m	17,08m	7,97m	0,30m

TENGELY ESÉSVISZONYOK


Es	R	Es	R	Es	R	Es
2,49%	369,43 m	5,20%	264,14 m	1,41%	55,06 m	10,49%
1,78%	h=10,00 m	12,62m	h=10,00	5,20m	h=5,00 m	4,31m

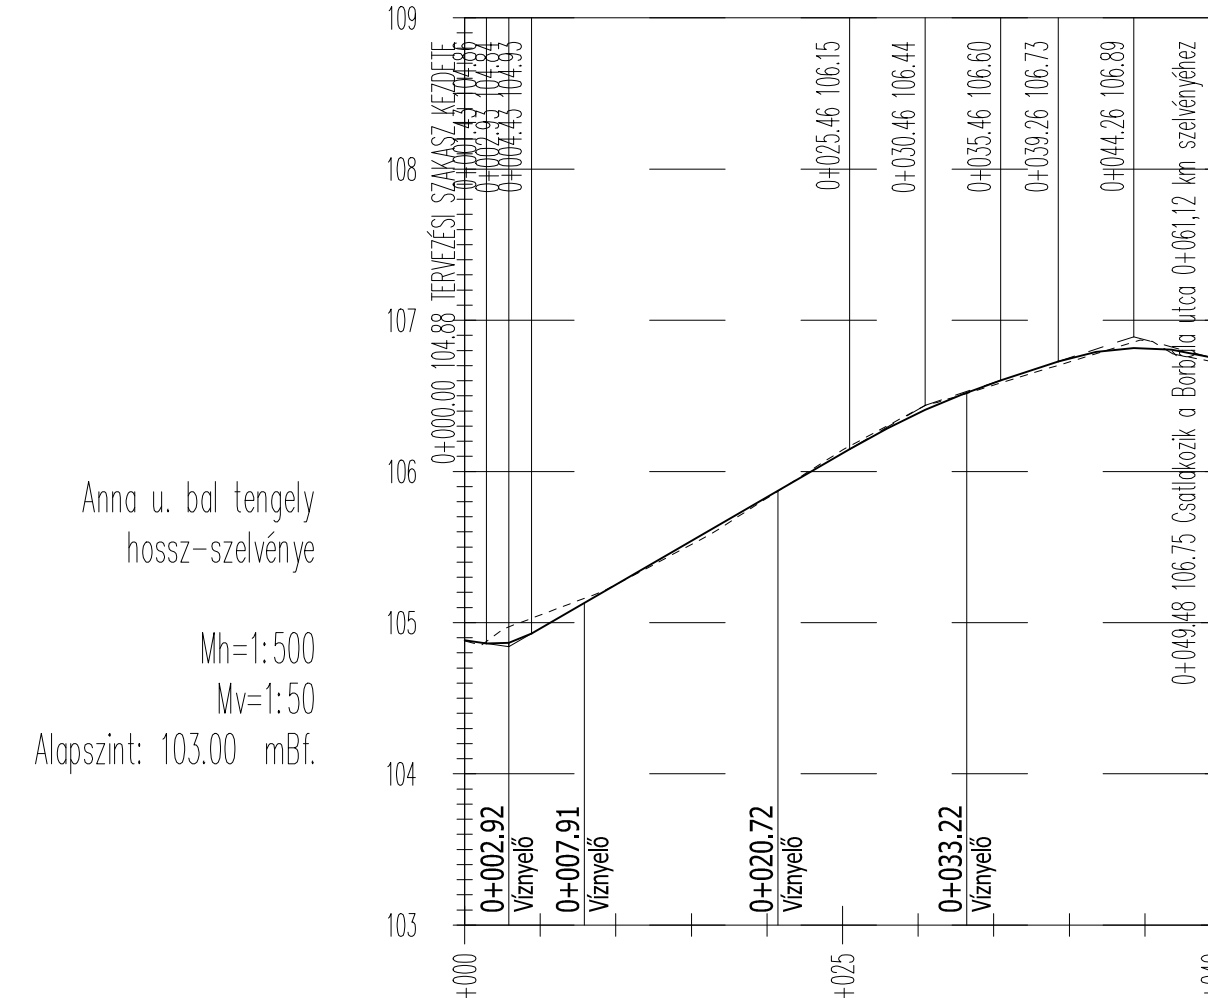


Anna u. bal tengely hossz-szelvénye  
Mh=1:500  
Mv=1:50  
Alapszint: 103,00 mBf.

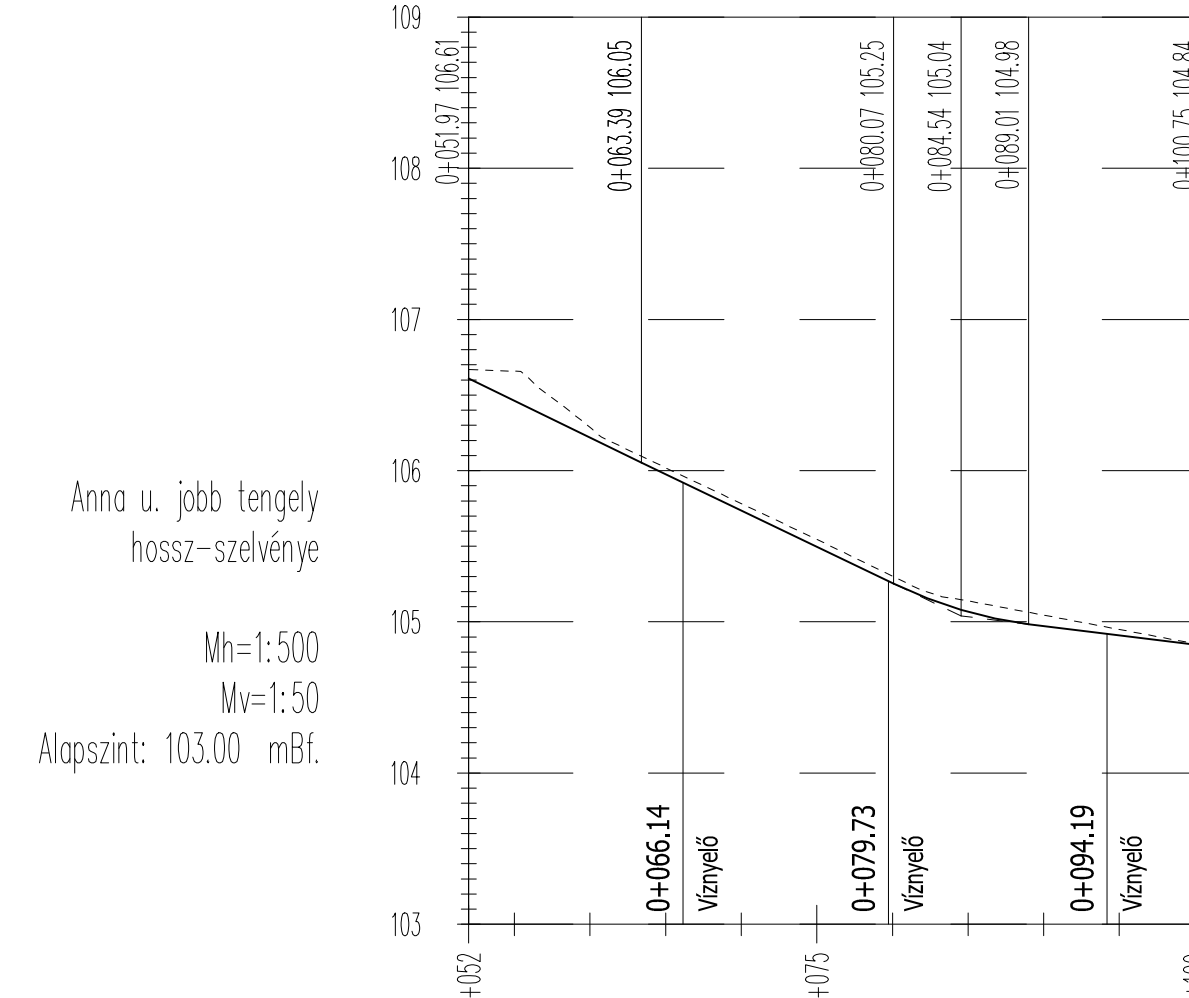


Anna u. jobb tengely hossz-szelvénye  
Mh=1:500  
Mv=1:50  
Alapszint: 103,00 mBf.

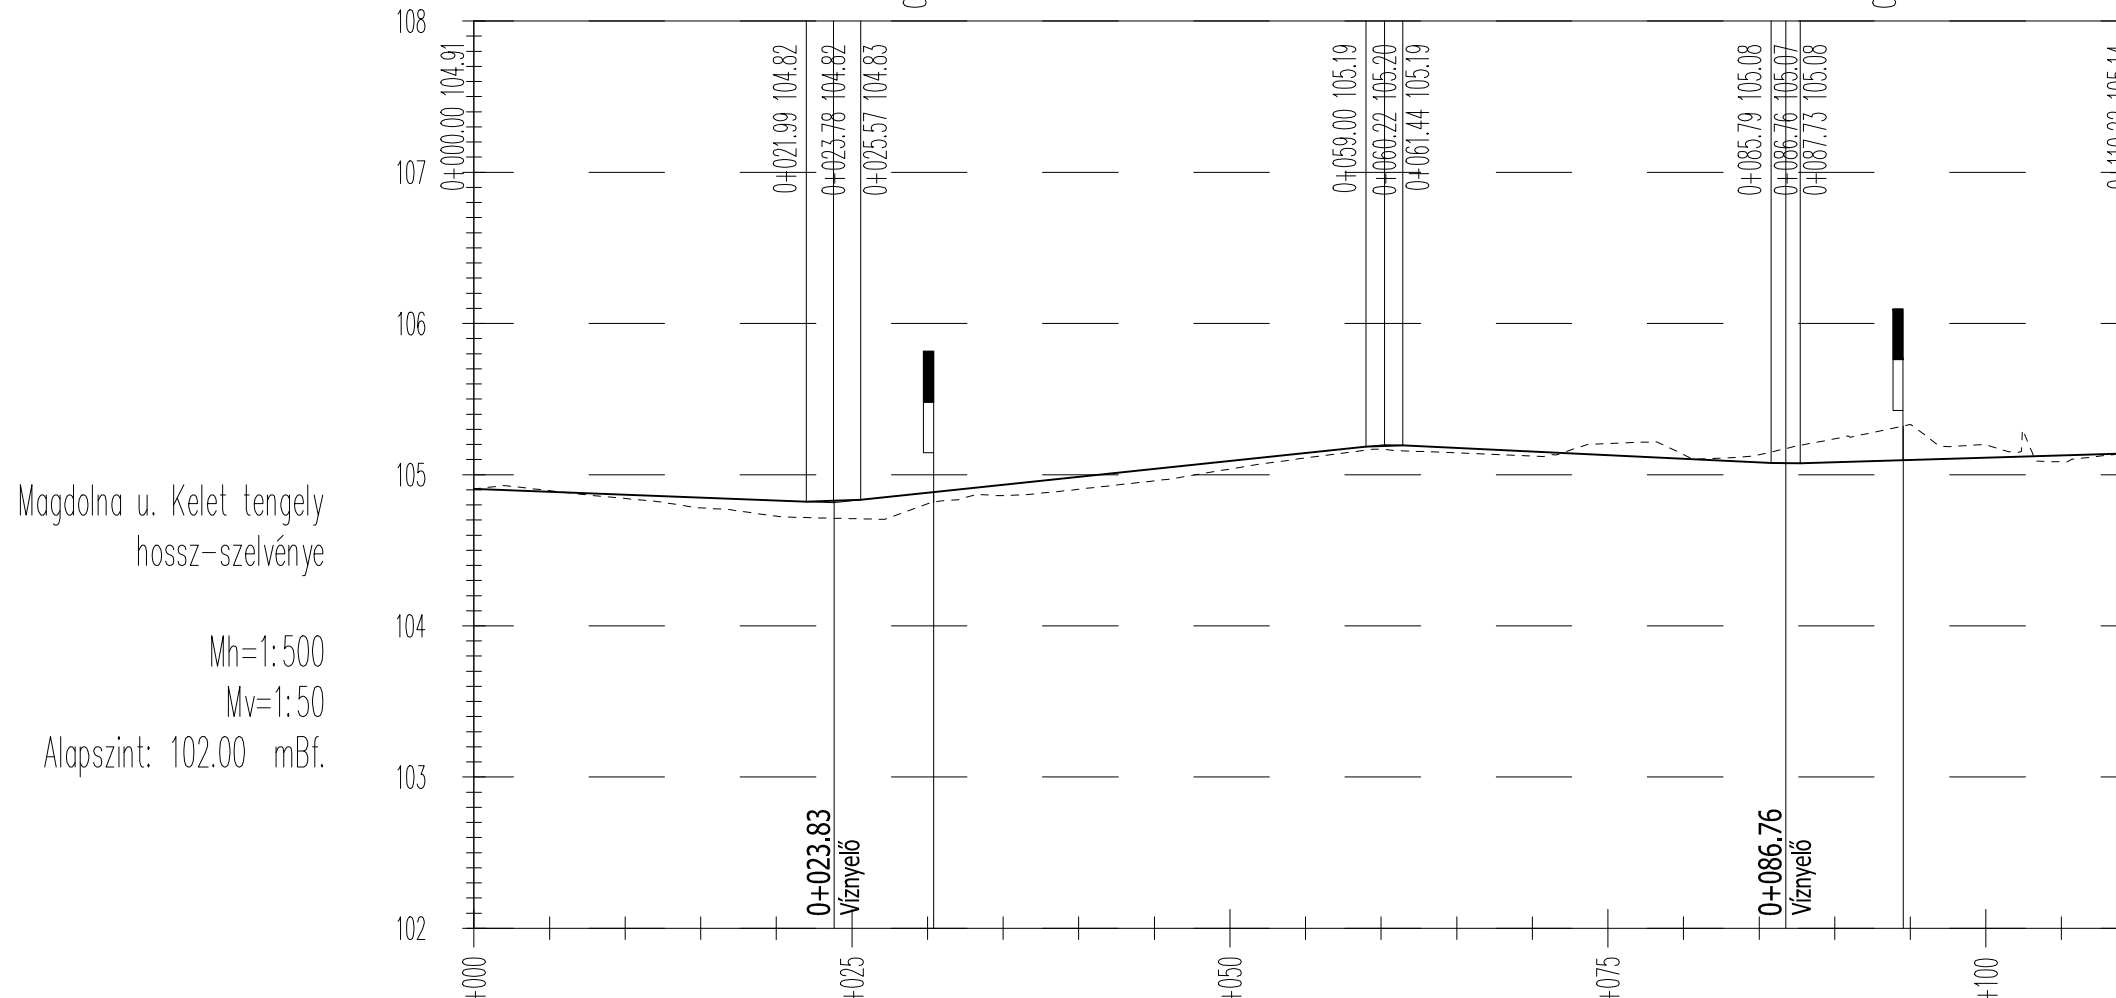

Magdolna u. Kelet tengely hossz-szelvénye  
Mh=1:500  
Mv=1:50  
Alapszint: 102,00 mBf.

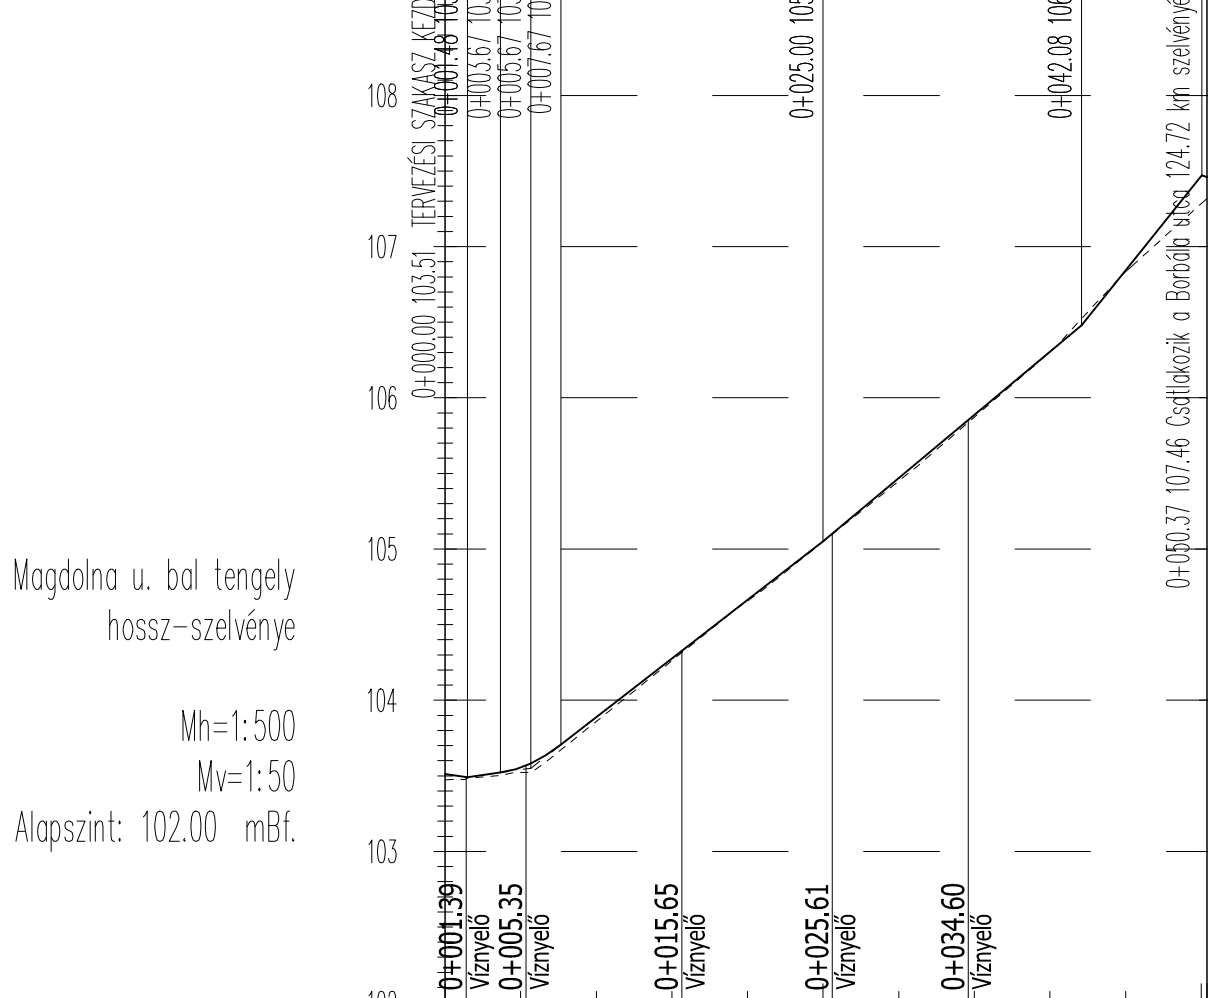

Magdolna u. bal tengely hossz-szelvénye  
Mh=1:500  
Mv=1:50  
Alapszint: 102,00 mBf.

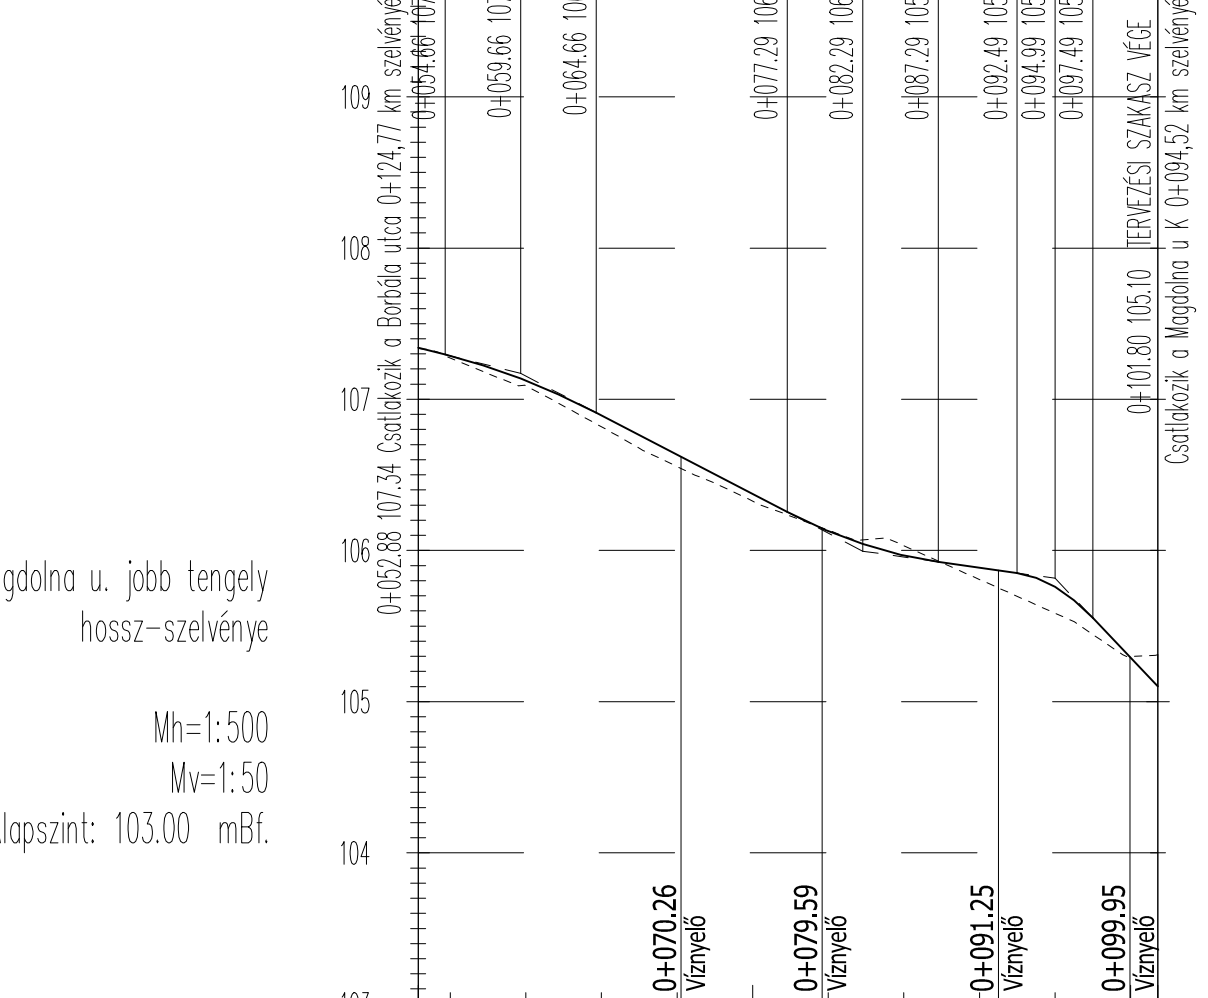

Magdolna u. jobb tengely hossz-szelvénye  
Mh=1:500  
Mv=1:50  
Alapszint: 103,00 mBf.

PÁLYA MAGASSÁG	0,00	104,88	104,88
TEREP MAGASSÁG	-0,09	105,05	104,96
MAGASSÁGKÜLÖNBSEGEK	0,00	105,25	105,54
	0,00	105,67	105,83
	-0,02	106,14	106,17
	-0,03	106,44	106,39
	0,02	106,57	106,59
	0,02	106,72	106,75
	-0,05	106,86	106,82
	0,02	106,73	106,75

Jobb ív  
ÍVVISZONYOK: Egyenes  
Bal ív

PÁLYA MAGASSÁG	-0,06	106,67	106,63
TEREP MAGASSÁG	-0,20	106,86	106,46
MAGASSÁGKÜLÖNBSEGEK	-0,07	106,24	106,22
	-0,04	106,00	105,98
	-0,05	105,71	105,74
	-0,05	105,55	105,50
	-0,05	105,30	105,26
	-0,07	105,14	105,07
	-0,07	105,04	104,97
	-0,04	104,84	104,81
	-0,01	104,86	104,85
	0,00	104,84	104,84

Jobb ív  
ÍVVISZONYOK: Egyenes  
Bal ív

PÁLYA MAGASSÁG	0,00	104,91	104,91
TEREP MAGASSÁG	-0,07	104,89	104,89
MAGASSÁGKÜLÖNBSEGEK	0,03	104,84	104,87
	0,07	104,78	104,85
	0,03	104,73	104,83
	0,12	104,71	104,83
	0,07	104,81	104,88
	0,07	104,86	104,93
	0,08	104,90	104,99
	0,08	104,96	105,04
	0,09	105,04	105,09
	0,02	105,11	105,14
	0,03	105,17	105,19
	0,03	105,14	105,18
	0,03	105,21	105,13
	-0,08	105,21	105,13
	-0,03	105,13	105,10
	-0,03	105,13	105,08
	-0,13	105,24	105,08
	-0,02	105,33	105,10
	-0,08	105,20	105,11
	0,04	105,08	105,13
	0,00	104,84	104,84

Egyenes 30,40 m  
SP 0+000,40  
Egyenes 64,12 m  
SP 0+094,53  
Egyenes 15,70 m


Jobb ív  
ÍVVISZONYOK: Egyenes  
Bal ív

PÁLYA MAGASSÁG	0,04	103,97	103,51
TEREP MAGASSÁG	0,03	103,50	103,50
MAGASSÁGKÜLÖNBSEGEK	0,01	103,86	103,89
	0,01	104,26	104,27
	0,01	104,63	104,66
	0,00	105,05	105,05
	0,02	105,45	105,47
	0,02	105,87	105,89
	0,00	106,30	106,31
	0,01	106,63	106,64
	0,08	107,29	107,47
	0,14	107,27	107,46

Jobb ív  
ÍVVISZONYOK: Egyenes  
Bal ív

PÁLYA MAGASSÁG	0,00	107,34	107,34
TEREP MAGASSÁG	0,00	107,27	107,29
MAGASSÁGKÜLÖNBSEGEK	0,04	107,69	107,12
	0,08	106,87	106,89
	0,00	106,53	106,63
	0,08	106,13	106,17
	-0,06	105,97	105,97
	0,08	105,81	105,89
	0,17	105,36	105,76
	-0,01	105,30	105,29
	-0,11	105,31	105,10

Jobb ív  
ÍVVISZONYOK: Egyenes  
Bal ív

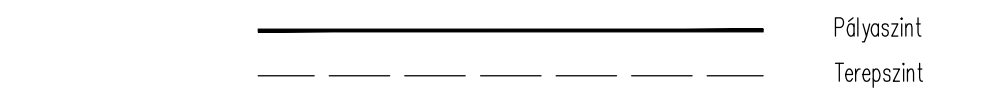

"Lakóutcák útfejlesztése 2016."

**DOPPEL** 4400 Nyíregyháza Vasvári Pál utca 24. 1/4. sz.  
Tel/fax: 42/506-033 Mobil: 06-20/9561-688  
doppel@doppel.hu www.doppel.hu

Építető:	NYÍREGYHÁZA MEGYEI JOGÚ VÁROS ÖNKORMÁNYZATA	Méretarány:	1 : 50
Rajz megnevezése:	4400 Nyíregyháza Kossuth tér 1. sz.	Dátum:	2015. 10.
	NYÍREGYHÁZA SÓSTÓGYÓGYFÜRDŐ	Tervfajta:	Engedélyes
	BORBÁLA - ANNA - MAGDOLNA - KRISZTINA utca	Törzsszám:	23 / 1 / 2015.
	ÚTÉPÍTÉS TERVE	Rajz jel:	U - 2 / 2
	ANNA - MAGDOLNA UTCA HOSSZ-SZELVÉNYE		
Ügyvezető igazgató:	Felelős tervező:	Szerkesztő:	Ez a terv szerzői jogi védelemben részesül!
Orosz Tamás	Orosz Tamás KE-K / 15-0041	Bekézni Judit	