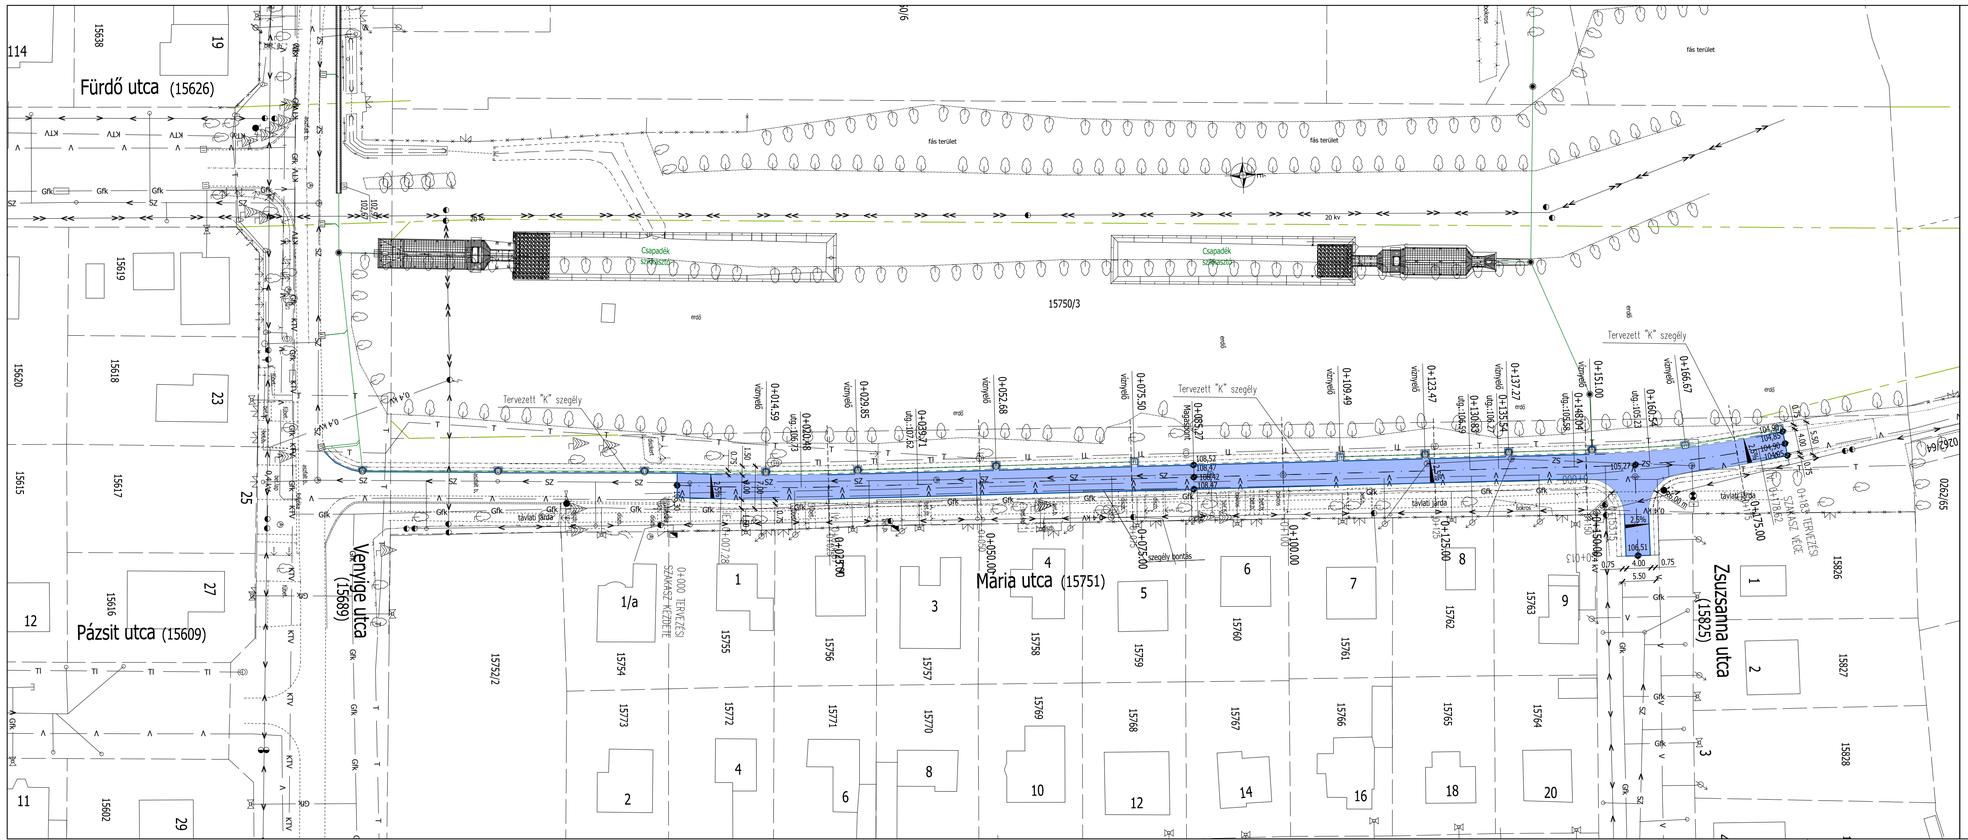

Jelmagyarázat

Meglévő

- Jogi határ
- Út- és járda burkolat
- Épület
- Kerítés
- V — Vízvezeték
- SZ — Szennyvízcsatorna
- Gfk — Középnyomású gázvezeték
- Elektromos légvezeték kf.
- Elektromos légvezeték nf.
- 0,4 kV — Elektromos földkábel kf.
- T — Telefon földkábel
- TI — Telefon légvezeték
- KTV — TV kábel

Tervezett

- Útburkolat
- "K" szegély
- Nemesített padka
- Föld padka

"Lakóutcák útfejlesztése 2016."

DOPPEL KFT
4400 Nyíregyháza Vasvári Pál utca 24. I/4. sz.
Tel/fax:42/506-033 Mobil:06-20/9561-688
doppel@doppel.hu www.doppel.hu

Építtető: NYÍREGYHÁZA MEGYEI JOGÚ VÁROS ÖNKORMÁNYZATA, 4400 Nyíregyháza Kossuth tér 1. sz.	Méretarány: 1 : 500
Rajz megnevezése: NYÍREGYHÁZA SÓSTÓGYÓGYFÜRDŐ MÁRIA utca ÚTÉPÍTÉS TERVE HELYSZÍNRAJZ	Dátum: 2015. 10.
	Tervfajta: Engedélyes
	Törzsszám: 23 / 2 / 2015.
	Rajz jele: U - 1
Ügyvezető igazgató: Orosz Tamás	Felelős tervező: Orosz Tamás KÉ-K / 15-0041
Szerkesztő: Bekeznai Judit	Ez a terv szerzői jogi védelemben részesül !