Mária utca
0+025.00

M=1:100
Alapszint: 106.00 mBf.

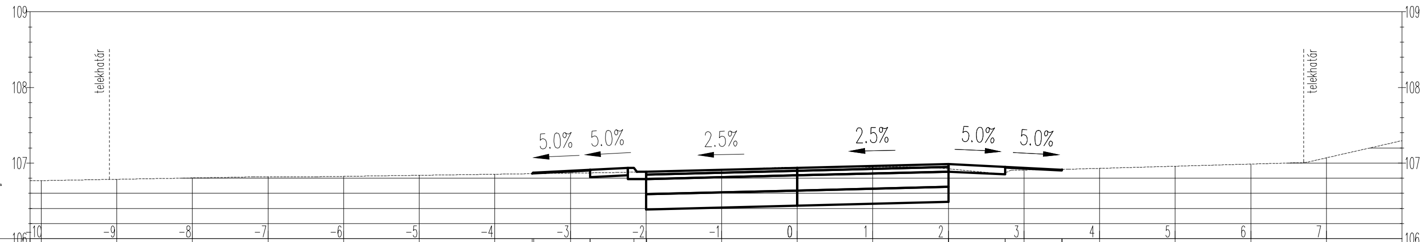

PÁLYASZINT	106.86	106.87	106.91	106.94	106.89	106.94	106.99	106.95	106.91	106.92
TÁVOLSÁG	-3.51	-3.50	-2.75	-2.16	-2.00	0.00	2.00	2.75	3.50	3.50

TEREPSZINT	106.76	106.82	106.82	106.88	106.93	106.94	106.95	106.86	106.92	107.01	107.30
TÁVOLSÁG	-10.15	-7.20	-6.36	-1.98	-0.54	0.00	1.59	2.72	3.59	6.73	8.00

Mária utca
0+050.00

M=1:100
Alapszint: 107.00 mBf.

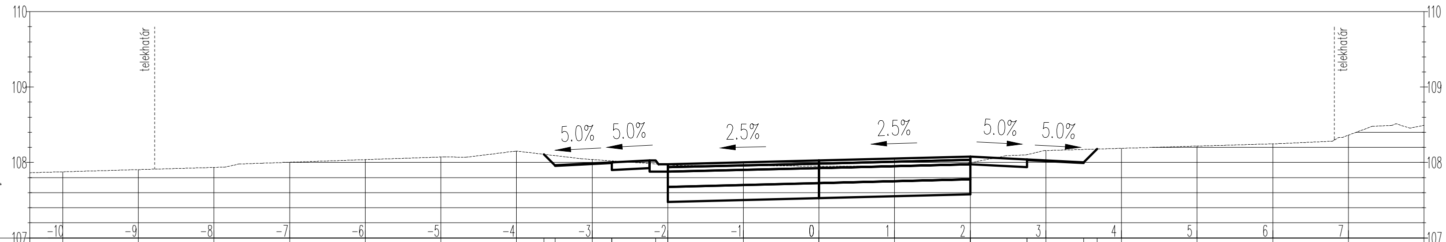

PÁLYASZINT	108.11	107.96	108.00	108.03	107.98	108.03	108.08	108.04	108.00	108.18
TÁVOLSÁG	-3.64	-3.50	-2.75	-2.16	-2.00	0.00	2.00	2.75	3.50	3.68

TEREPSZINT	107.86	107.99	108.07	108.15	108.05	107.96	107.96	107.95	107.95	107.97	108.09	108.16	108.25	108.28	108.48	108.49
TÁVOLSÁG	-10.43	-7.36	-4.67	-4.00	-3.14	-1.82	-1.01	0.00	1.06	1.86	2.47	2.98	6.10	6.79	7.31	8.00