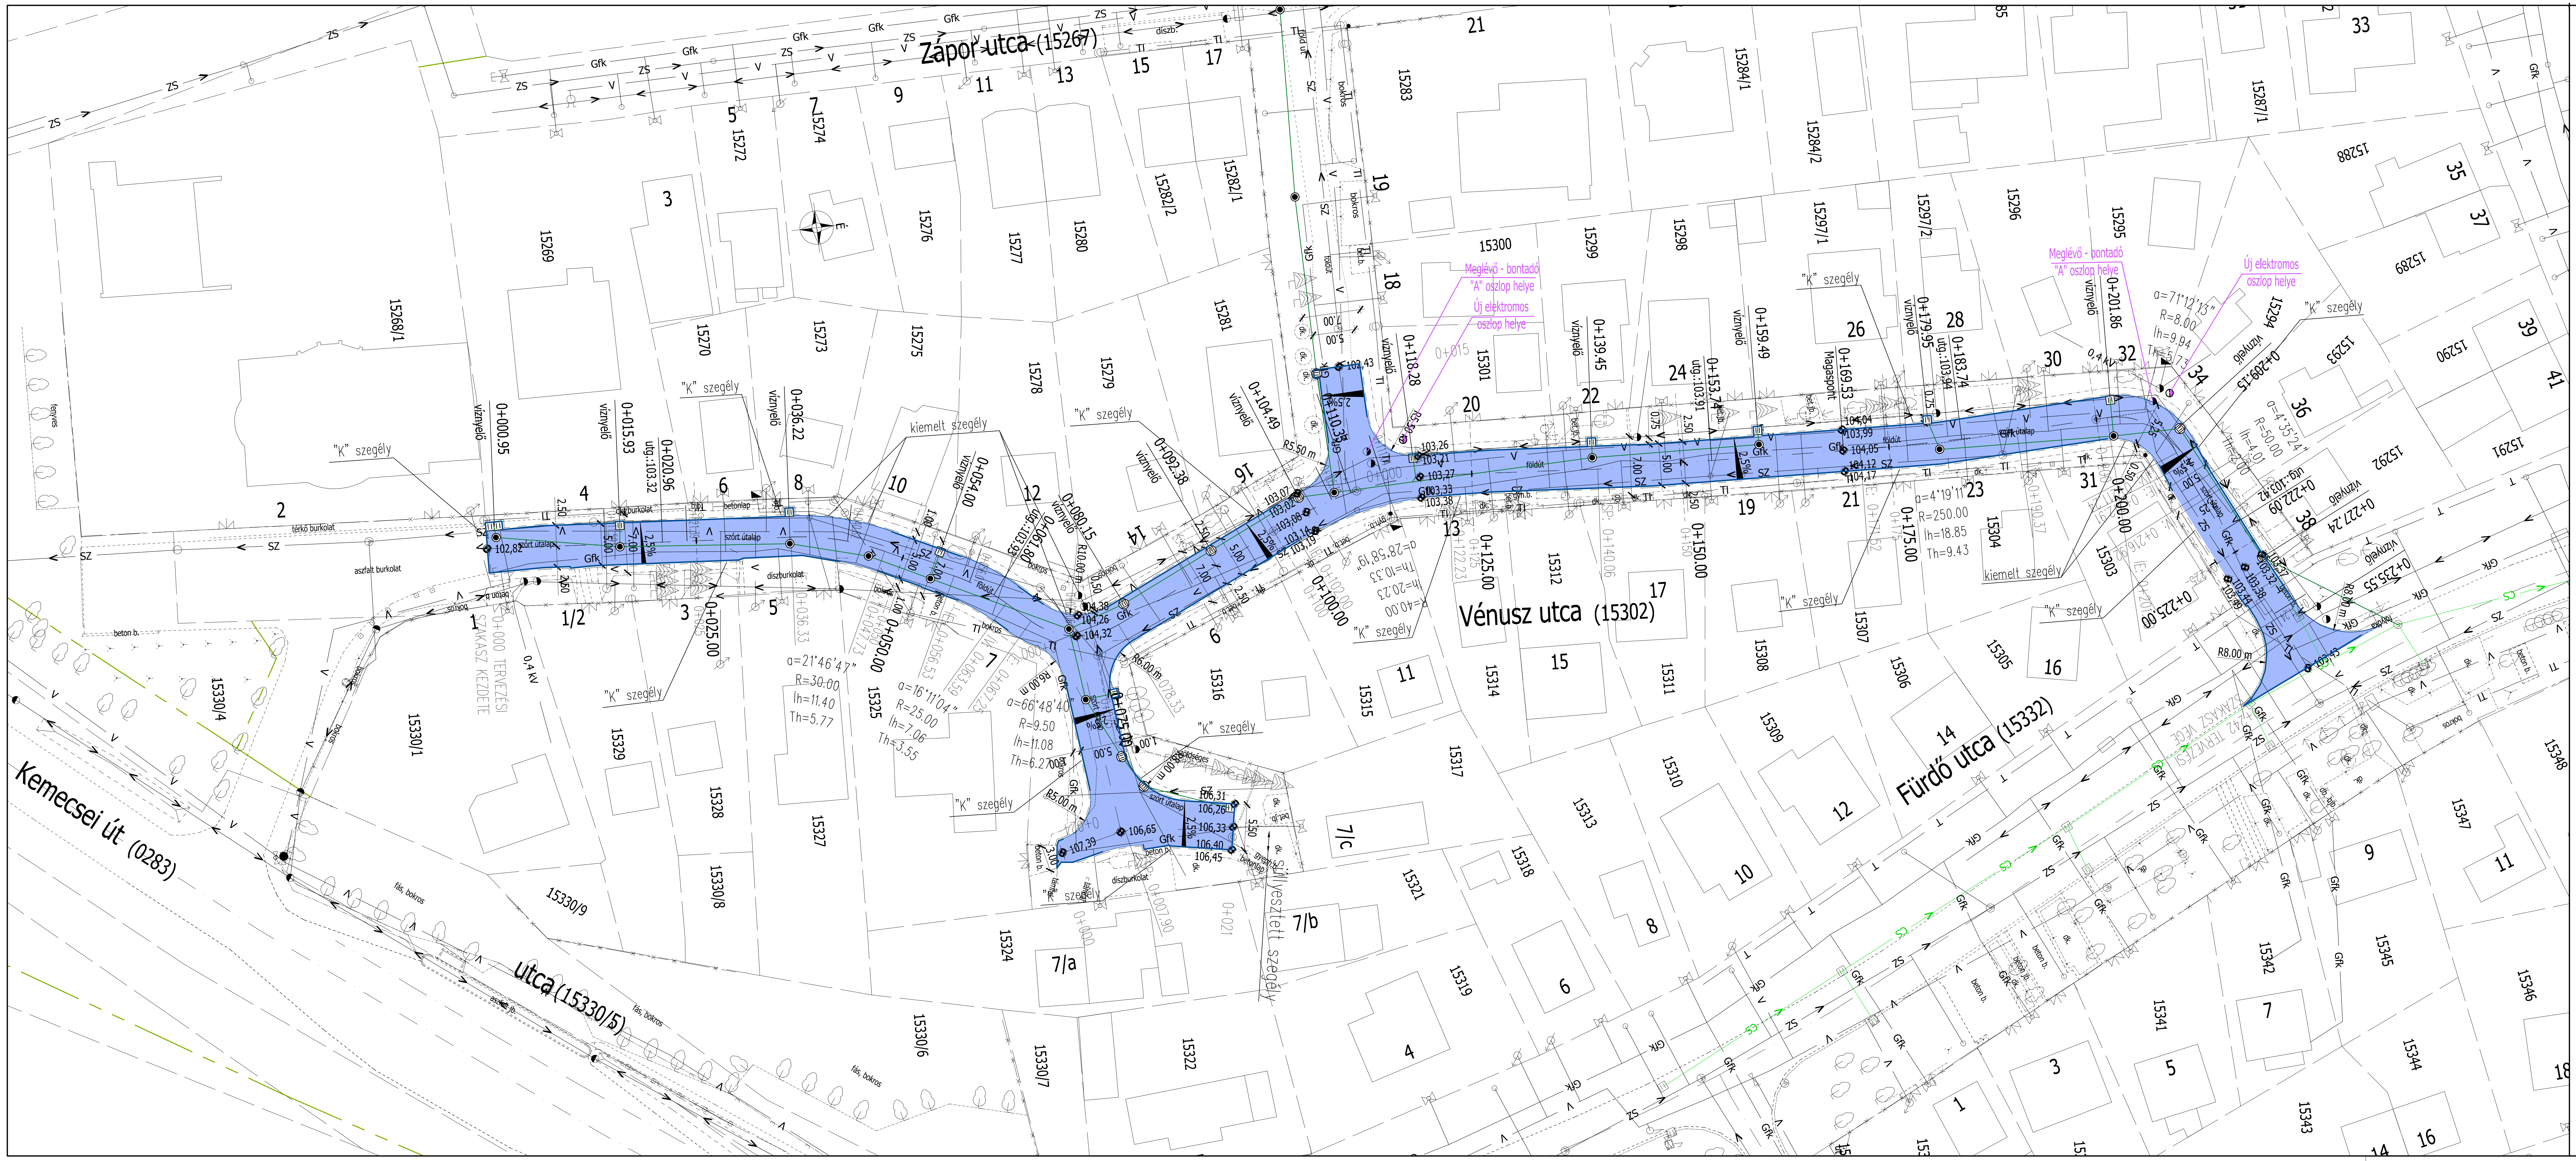

Jelmagyarázat

Meglévő	Tervezett
Jogi határ	Útburkolat
Út- és járda burkolat	"K" szegély
Épület	Kiemelt szegély
Kerítés	Süllyesztett szegély
V — Vízvezeték	Padka
SZ — Szennyvízcsatorna	
CS — Csapadékcsatorna	
Gfk — Középnyomású gázvezeték	
Elektromos légvezeték kf.	
0,4 kV — Elektromos földkábel kf.	
Tl — Telefon légvezeték	

"Lakóutcák útfejlesztése 2016."

DOPPEL KFT
4400 Nyíregyháza Vasvári Pál utca 24. I/4. sz.
Tel/fax:42/506-033 Mobil:06-20/9561-688
doppel @ doppel . hu www . doppel . hu

Építtető : NYÍREGYHÁZA MEGYEI JOGÚ VÁROS ÖNKORMÁNYZATA 4400 Nyíregyháza Kossuth tér 1. sz.	Méretarány : 1 : 500
Rajz megnevezése : NYÍREGYHÁZA SÓSTÓGYÓGYFÜRDŐ VÉNUSZ utca ÚTÉPÍTÉS TERVE HELYSZÍNRAJZ	Dátum : 2015. 10. Tervfajta : Engedélyes Törzsszám : 23 / 3 / 2015. Rajz jele : U - 1

Ügyvezető igazgató :	Felelős tervező :		Szerkesztő :	
Orosz Tamás	Orosz Tamás KÉ-K / 15-0041		Beleznai Judit	Ez a terv szerzői jogi védelemben részesül !