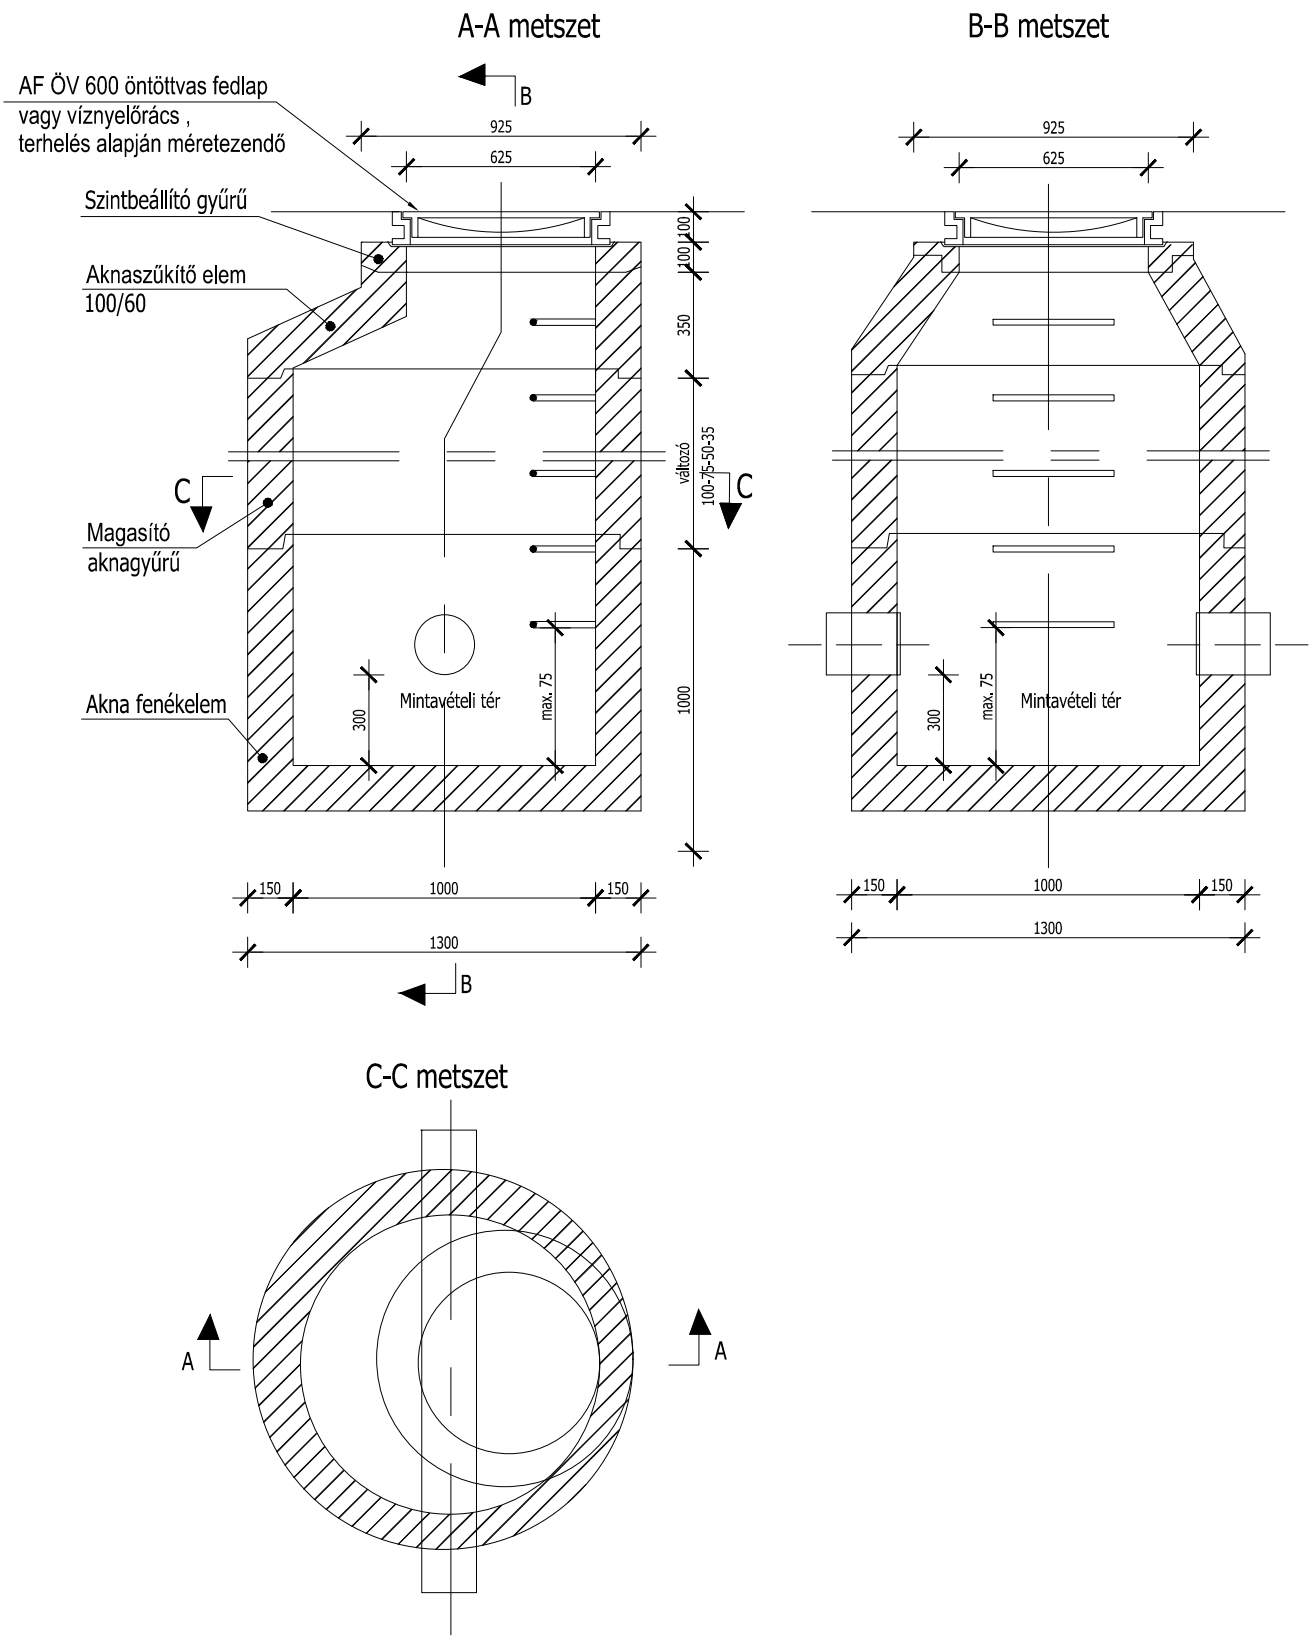Homokfogós akna ø100-as