
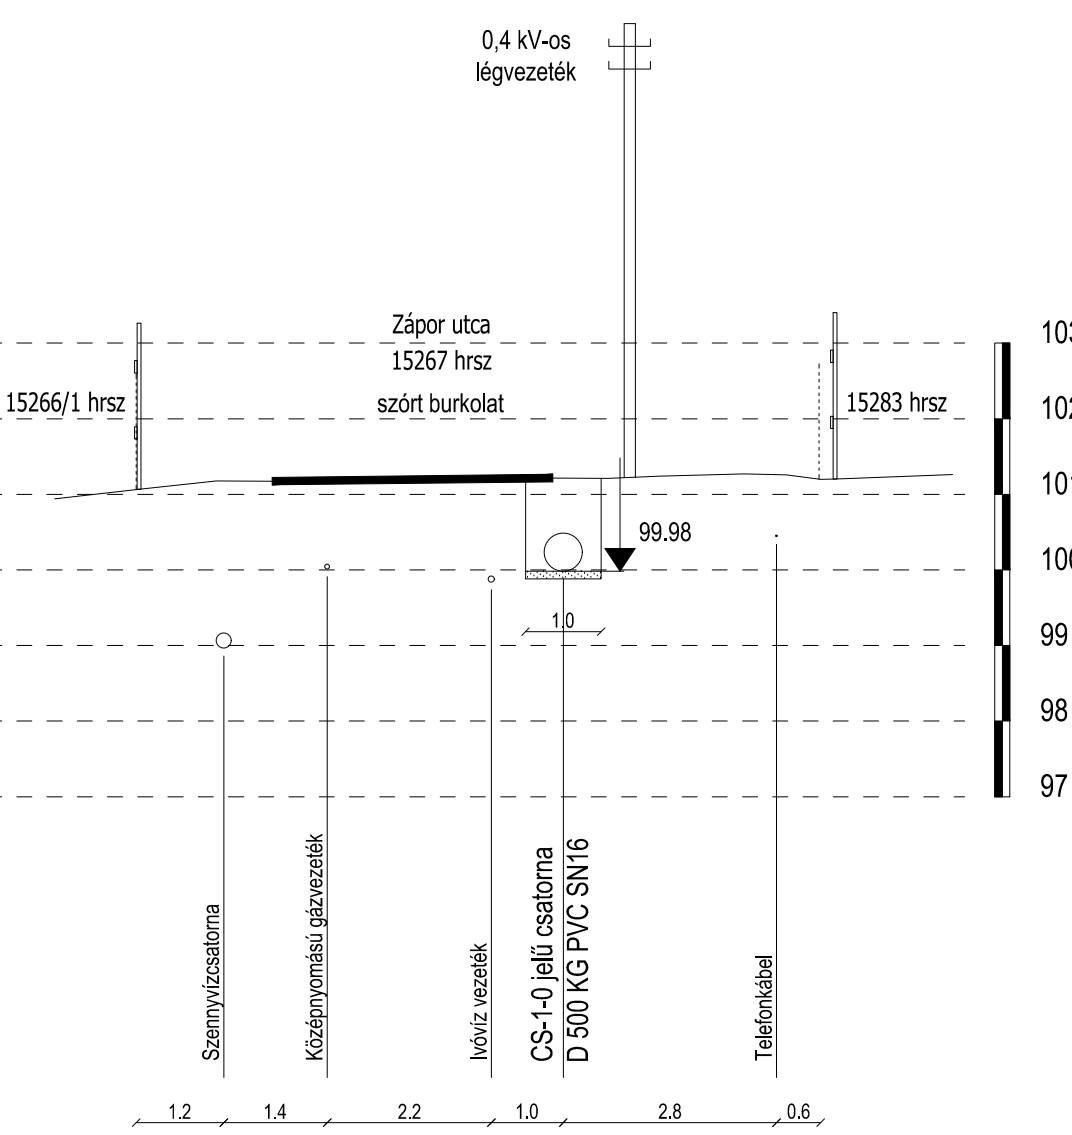


1. keresztmetszet

Zápor utca - 15267 hrsz

0+050.7

M<sub>h</sub>=1:100 M<sub>v</sub>=1:100


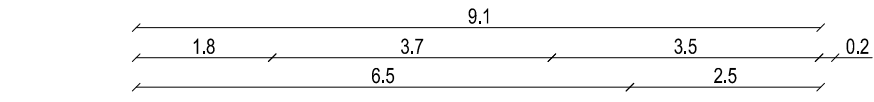


2. keresztmetszet

Vénusz utca - 15302 hrsz

0+112.1

M<sub>h</sub>=1:100 M<sub>v</sub>=1:100

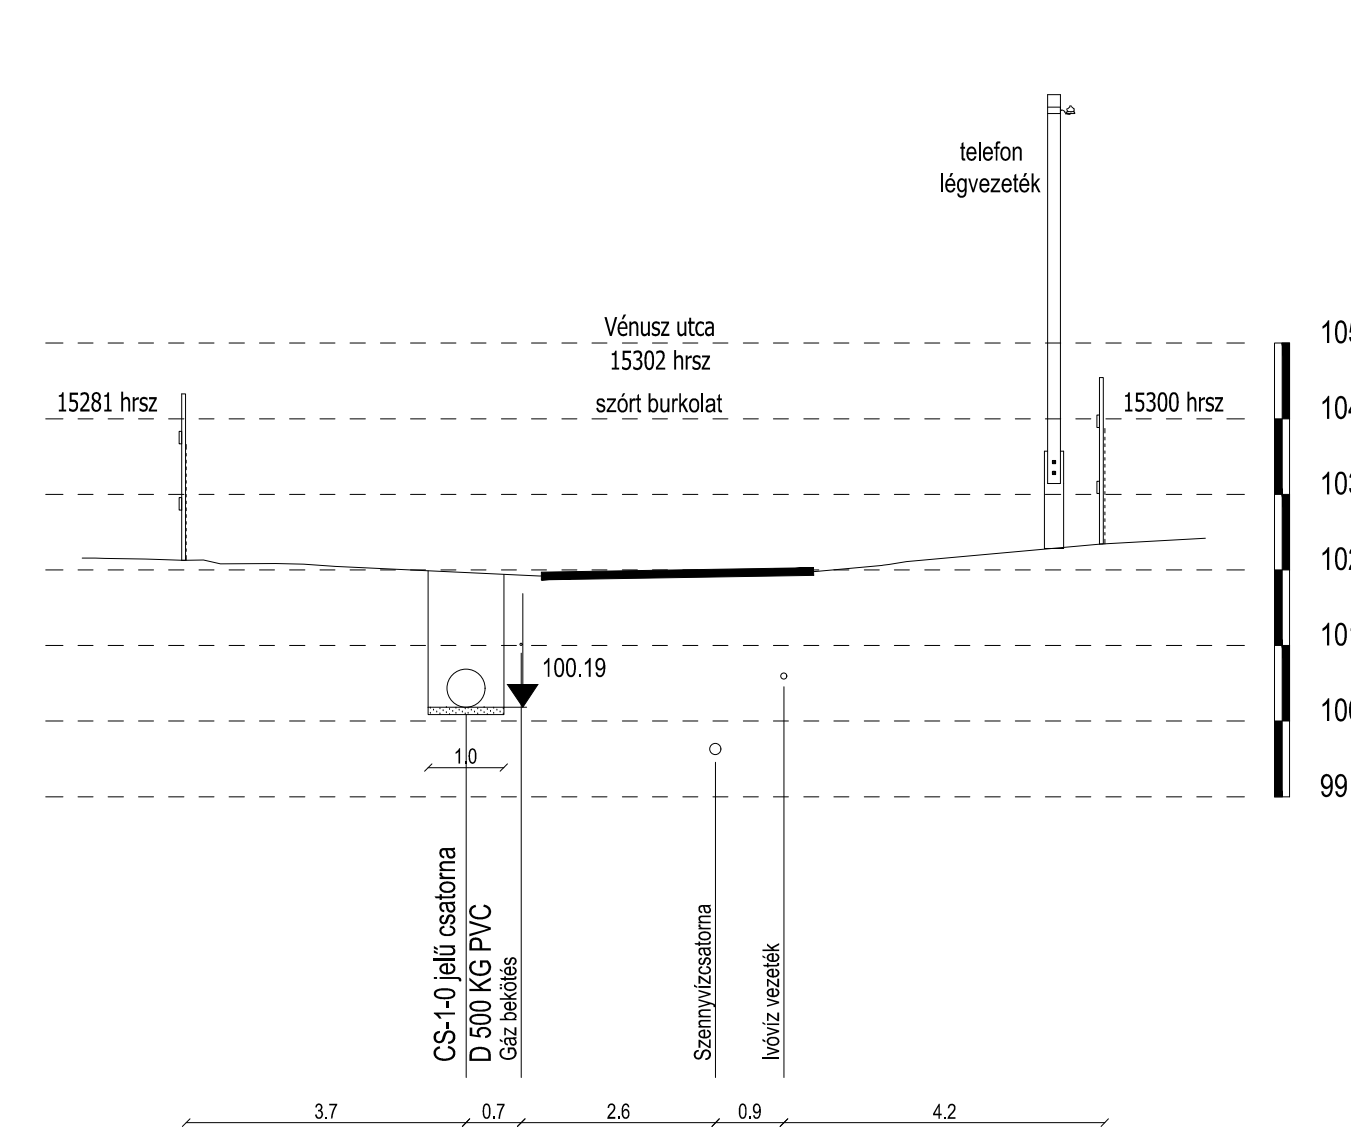
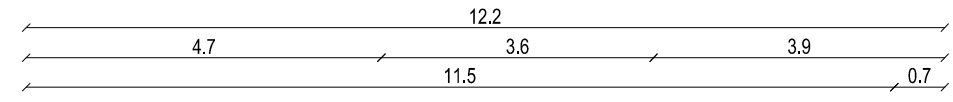


3. keresztmetszet

Vénusz utca - 15302 hrsz

0+147.4

M<sub>h</sub>=1:100 M<sub>v</sub>=1:100

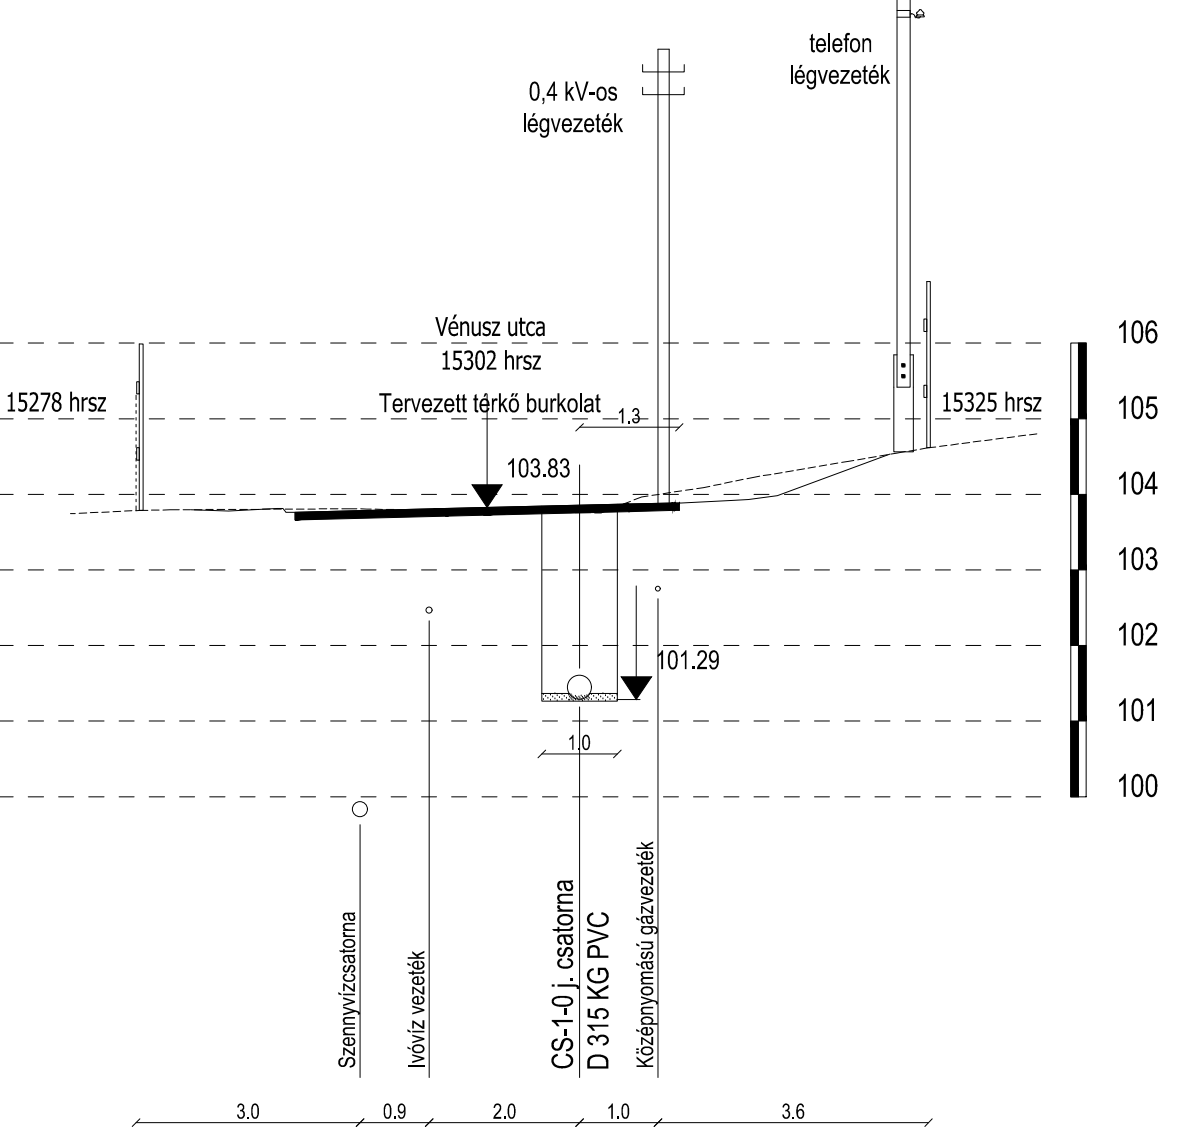
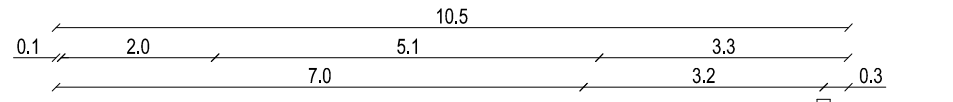


4. keresztmetszet

Zápor utca - 15267 hrsz

0+015.4

M<sub>h</sub>=1:100 M<sub>v</sub>=1:100

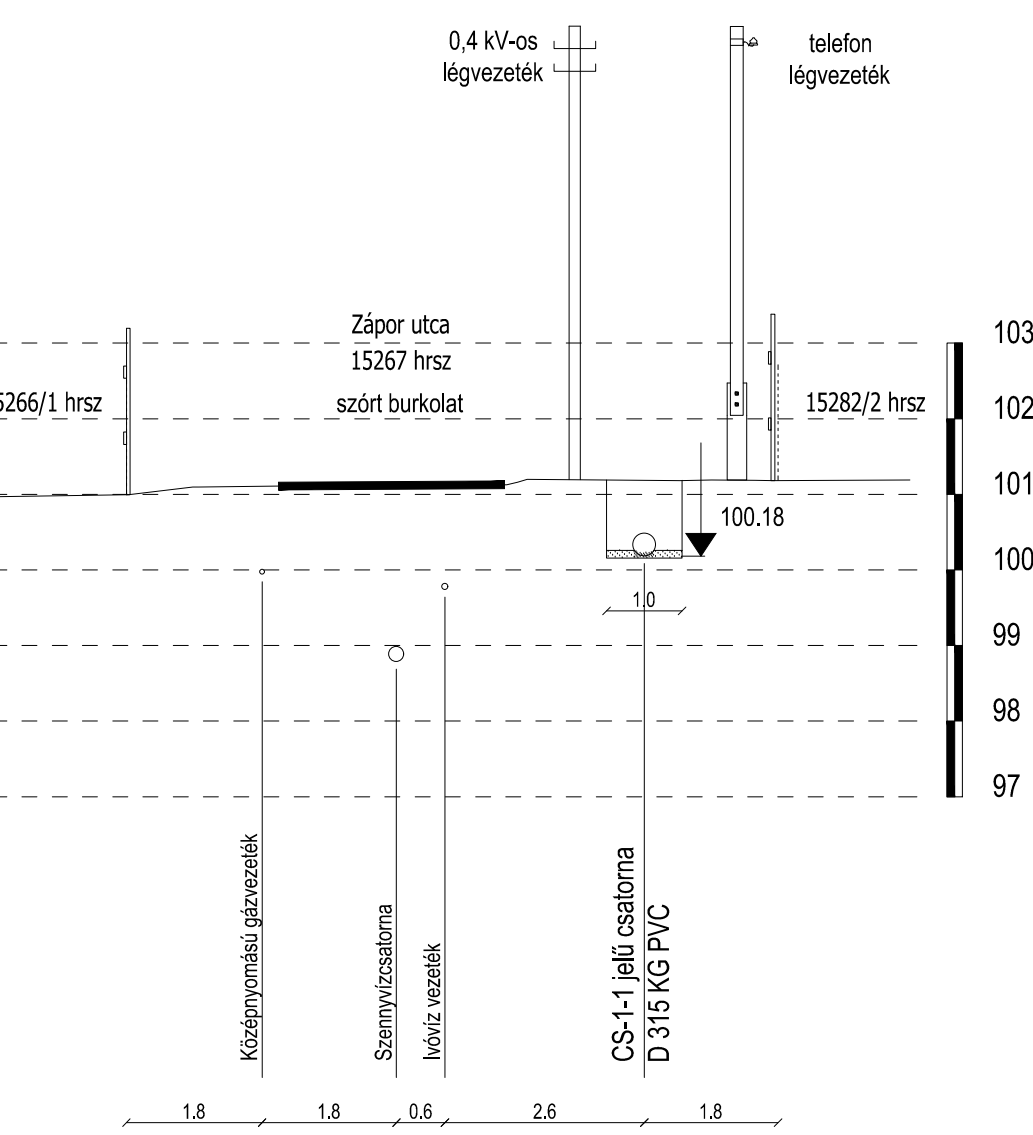
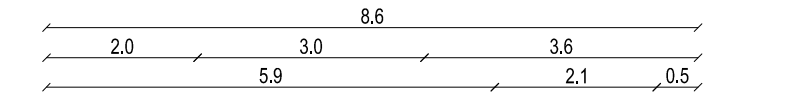


5. keresztmetszet

Vénusz utca - 15302 hrsz

0+024.1

M<sub>h</sub>=1:100 M<sub>v</sub>=1:100

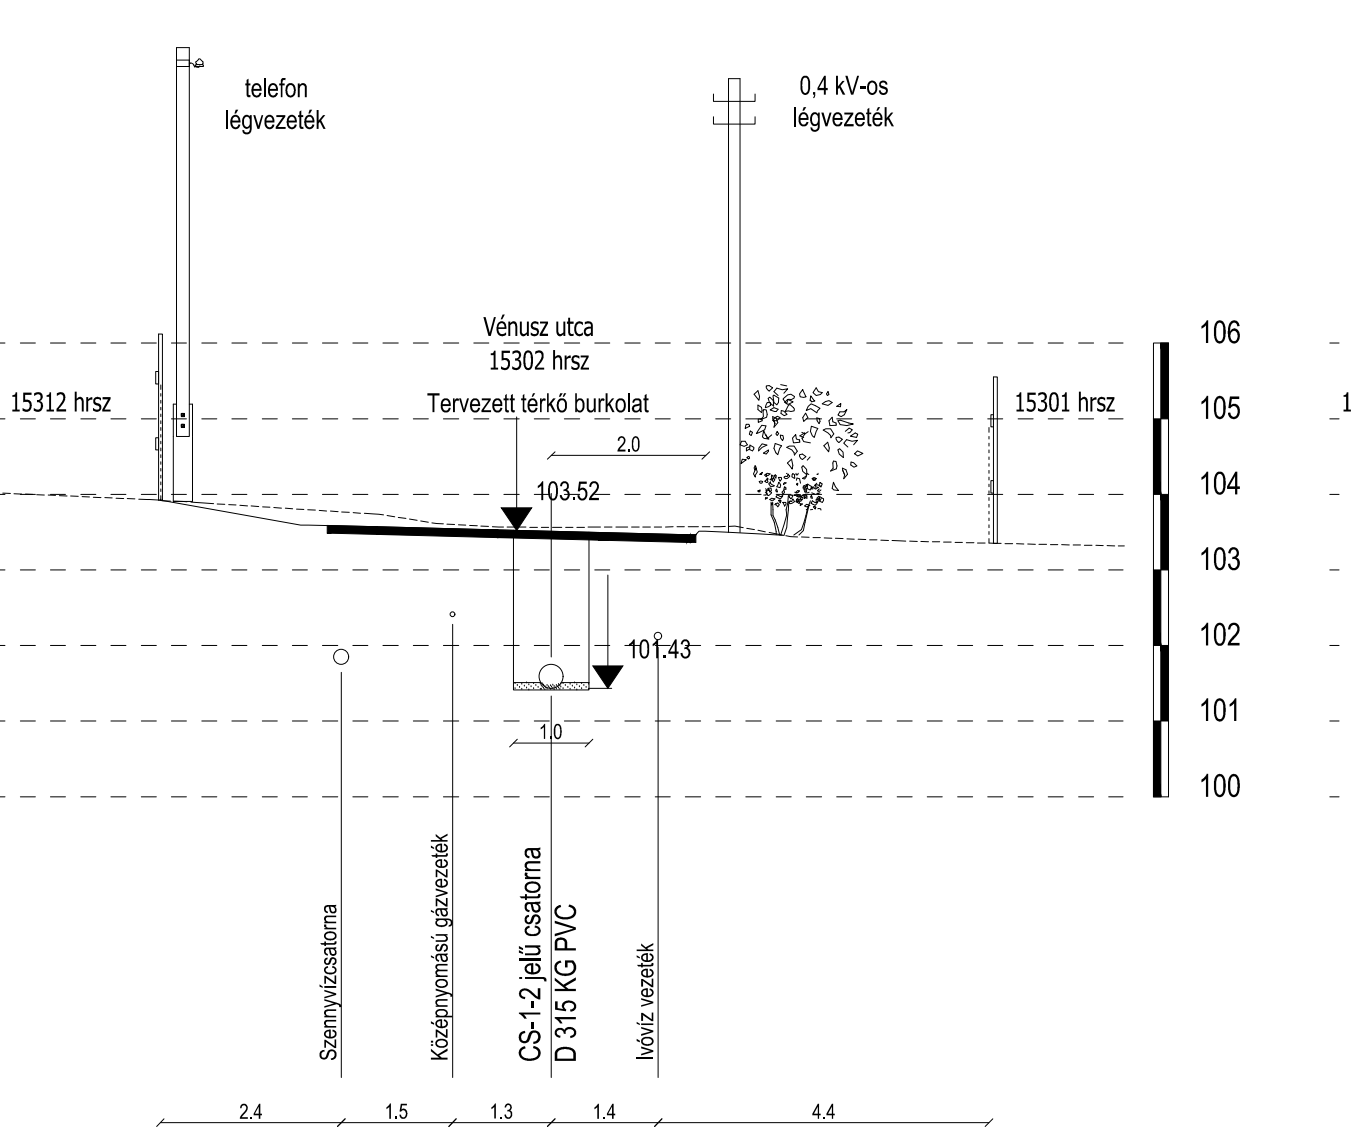
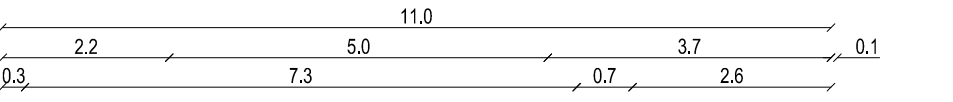


6. keresztmetszet

Vénusz utca - 15302 hrsz

0+060.3

M<sub>h</sub>=1:100 M<sub>v</sub>=1:100

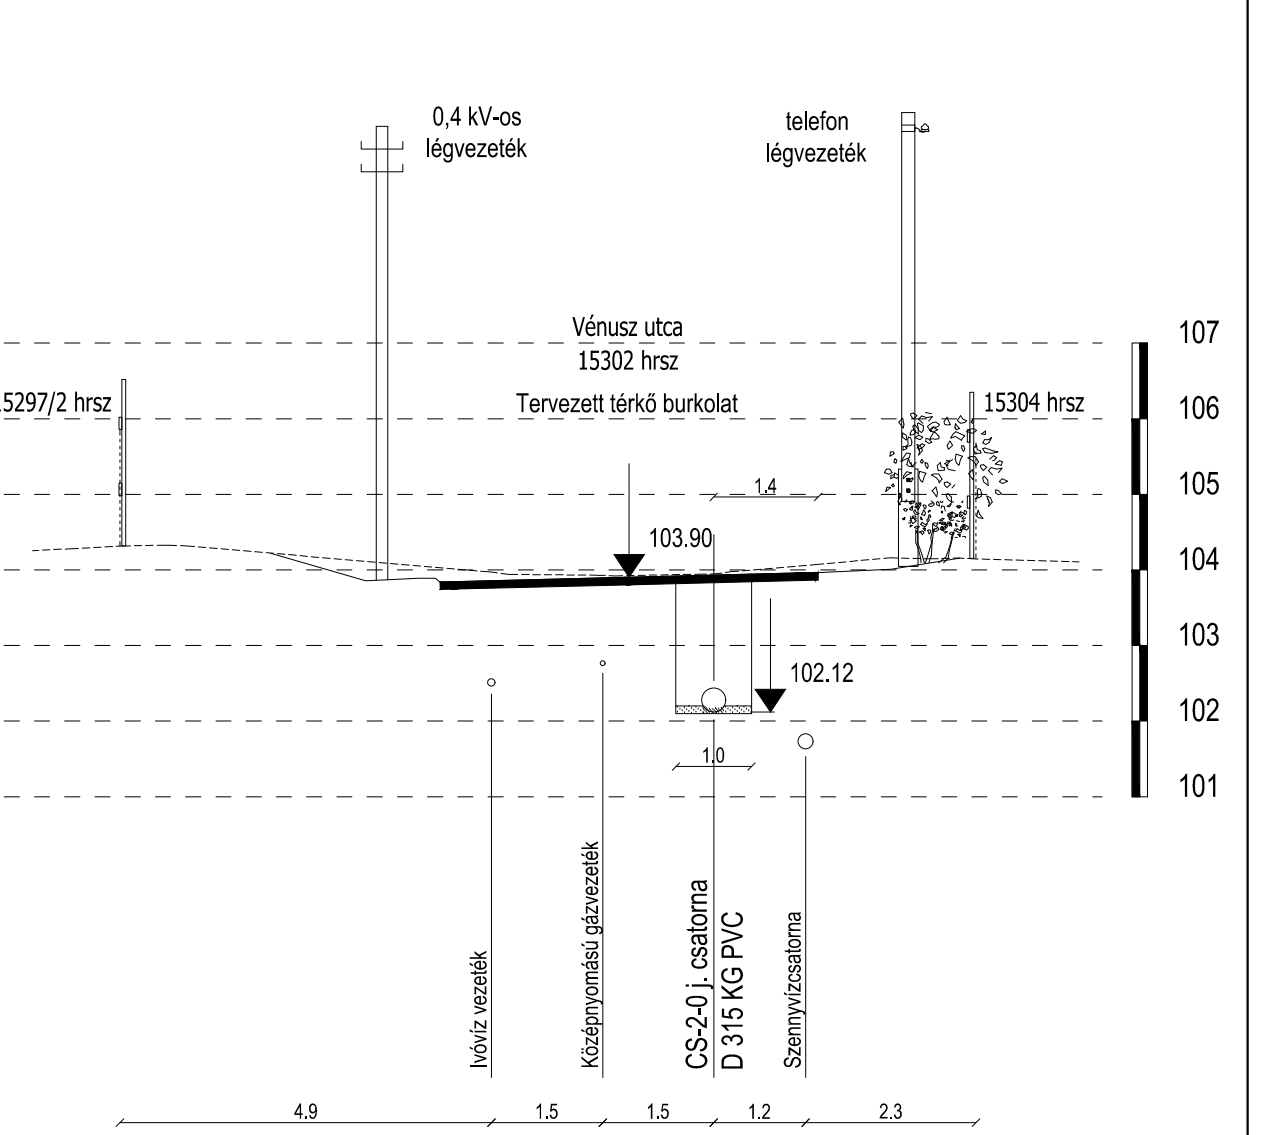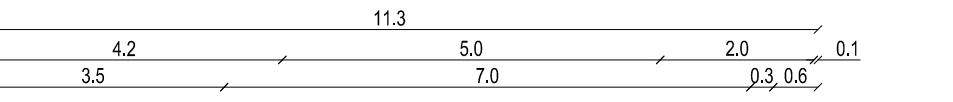

"Lakóutcák útfelújítása 2016."

**DOPPEL** 4400 Nyíregyháza Vasvári Pál utca 24. 1/4. sz.  
 Tel/fax: 42/506-033 Mobil: 06-20/9561-688  
 doppel@doppel.hu www.doppel.hu

Építelő: NYÍREGYHÁZA MEGYEI JOGÚ VÁROS ÖNKORMÁNYZATA 4400 Nyíregyháza Kossuth tér 1. sz.		Méretarány: 1 : 100
Rajz megnevezése: NYÍREGYHÁZA SÓSTÓGYÓGYFÜRDŐ VÉNUSZ utca - ZÁPOR utca CSAPADÉKVÍZ-ELVEZETÉS TERVE GRAVITÁCIÓS CSATORNÁK KERESZTSZELVÉNYE		Dátum: 2016. 10.
		Tervfajta: Engedélyes
		Törzsszám: 23 / 3 / 2015.
		Rajz jelle: CS - 3
Ügyvezető igazgató: Orosz Tamás	Felkészítő tervező: Orosz Tamás VZ-T / 15-0041	Szerkesztő: Bekézni Judit

Ez a terv szerzői jogi védelemben részesül!