


- JELMAGYARÁZAT**
- MEGLÉVŐ, MEGMARADÓ SZERKEZET
  - ÚJ VASBETON SZERKEZET
  - ÚJ KIBETONOZOTT ZSALUKÓ SZERKEZET
  - ÚJ (ÚJÁÉPÍTETT) KŐ FALAZAT
  - ÚJ FALAZOTT SZERKEZET
  - ÚJ GIPSZKARTON FALSZERKEZET
  - ÚJ BETON SZERKEZET
  - ÚJ FA SZERKEZET
  - ÚJ EPS / XPS HŐSZIGETELÉS
  - ÚJ SZÁLAS ANYAGÚ HŐSZIGETELÉS
  - ÚJ KAVICSRETEG
  - VÍZSZIGETELÉS

A ±0.00 szint a 109.95 mBf magasságnak felel meg, ami az épület földszintjének padlóvonalát.

**MÉGJEGYZÉS:**  
 AZ ÉPÍTÉSZ, BELSŐÉPÍTÉSZI, TARTÓSZERKEZETI, VILLAGOS, ÉPÜLETGÉPÉSZI, UT-, KÖZMŰ, KONYHATECHNOLÓGIAI ÉS KERTÉPÍTÉSZI TERVEK, MŰSZAKI LEÍRÁSOK, MENNYISÉGI KIMUTATÁSOK EGYÜTTESEN TARTALMAZZÁK AZ ÉPÜLETRE VONATKOZÓ ÖSSZES INFORMÁCIÓT AZ EGYES SZAKÁGI TERVEK EGYÜTT KEZELÉNDŐK! A KIVITELEZÉS MEGKEZDÉSE UTÁN, MEGLÉVŐ ÉPÜLET TAKART SZERKEZETEINEK FELTÁRÁSÁT KÖVETŐEN, A SZAKÁGI TERVEKNEK SZEREPLŐ MŰSZAKI MEGOLDÁSOKAT, HELYSZÍNI EGYEZTETÉSEN PONTOSÍTANI SZÜKSÉGES! A VONATKOZÓ MŰSZAKI MEGOLDÁSOKAT A CSATLAKOZÓ ÉPÜLETREZSZEKRE IS KITERJESZTVE FÉDVENYTERVEKNEK DOKUMENTÁLNI KELL! A KIVITELEZÉS CSAK A FÉDVENYTERVEKNEK ÁTVEZETETT TERVEZŐI MEGOLDÁSOK SZERINT KEZDHETŐ MEG! A TERVETŐL VALÓ BÁRMILYEN ELTÉRÉS ESETÉBEN A SZAKÁGI TERVEZŐVEL EGYEZTETNI KELL!

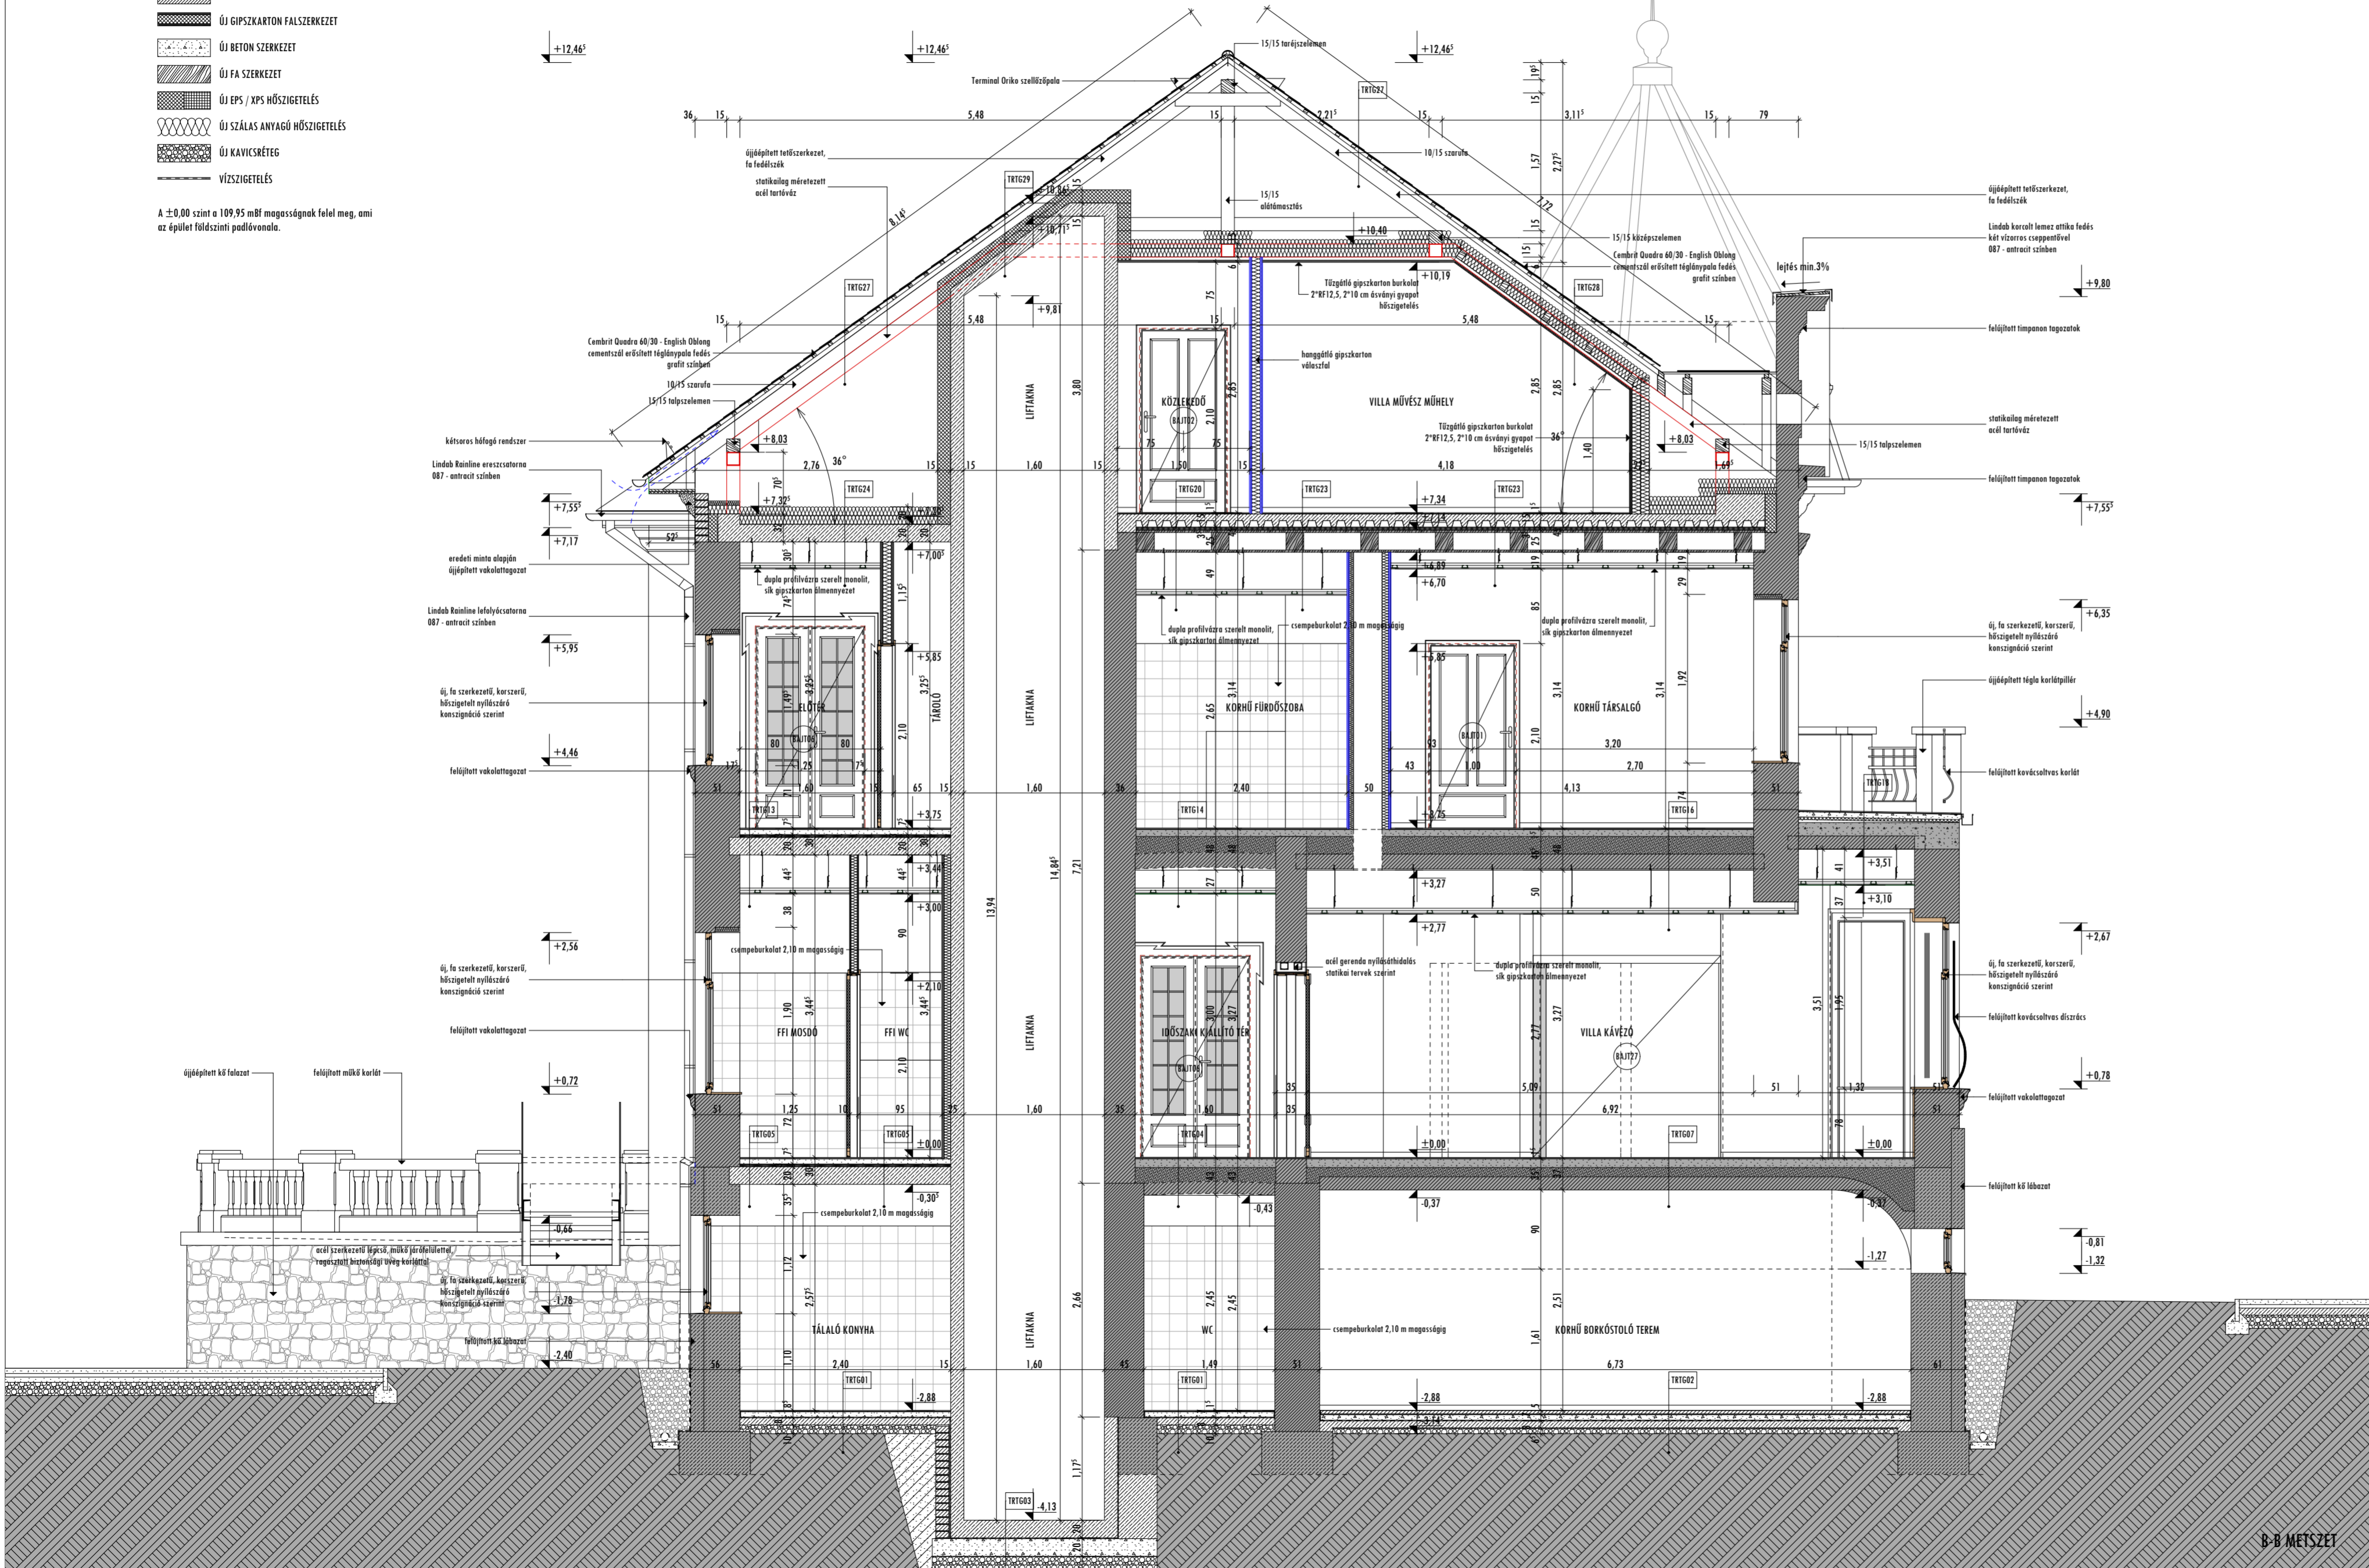

B-B METSZEZ

**B5 ÉPÍTÉSZSTÚDIÓ**  
 4400 Nyíregyháza, Luther tér 10.  
 Telefon: +36 508 3700 Fax: +36 508 3711  
 E-mail cím: b5kft@b5kft.hu honlap: www.b5kft.hu

NYÍREGYHÁZA, SÓSTÓI ÚT 54. (HRSZ: 2185)  
 BENC S VILLA ÉPÜLETÉNEK FELÚJÍTÁSA ÉS ÁTALAKÍTÁSA  
 HELYILEG VÉDETT ÉPÜLET, HELYI VÉDELTSÉGŰ TELEPÜLÉSKÉP

KIVITELI TERVDOKUMENTÁCIÓ  
 ÉPÍTÉSZET

E-E METSZEZ  
 M 1:50

MEGRENDELŐ:  
 NYÍREGYHÁZA MEGYEI JOGÚ VÁROS ÖNKORMÁNYZATA  
 4400 NYÍREGYHÁZA, KOSSUTH TÉR 1.

FELELŐS ÉPÍTÉSZ TERVEZŐ:

BALÁZS TIBOR  
 É-1-15-0003

ÉPÍTÉSZ MUNKATÁRSÁK:  
 BARCA BALÁZS  
 SZABÓ ZOLTÁN

2016. JÚNIUS 30.

E-10