



MEGJEGYZÉS:  
 AZ ÉPÍTÉSZ, BELSŐÉPÍTÉSZETI, TARTÓSZERKEZETI, VILLAGOS, ÉPÜLETGÉPÉSZETI, ŐT-, KÖZMŰ, KÖNYVTECHNOLÓGIAI ÉS KERTÉPÍTÉSZETI TERVEK, MŰSZAKI LEÍRÁSOK,  
 MENNYISÉGI KIMUTATÁSOK EGYÜTTESEN TARTALMAZZÁK AZ ÉPÜLETRE VONATKOZÓ ÖSSZES INFORMÁCIÓT AZ EGYES SZAKÁGI TERVEK EGYÜTT KEZELÉNDŐK!  
 A TERVEKTŐL VALÓ BÁRMILYEN ELTÉRÉS ESETÉBEN A SZAKÁGI TERVEZŐVEL EGYEZTETNI KELL!

JELLEGRAJZ!!!

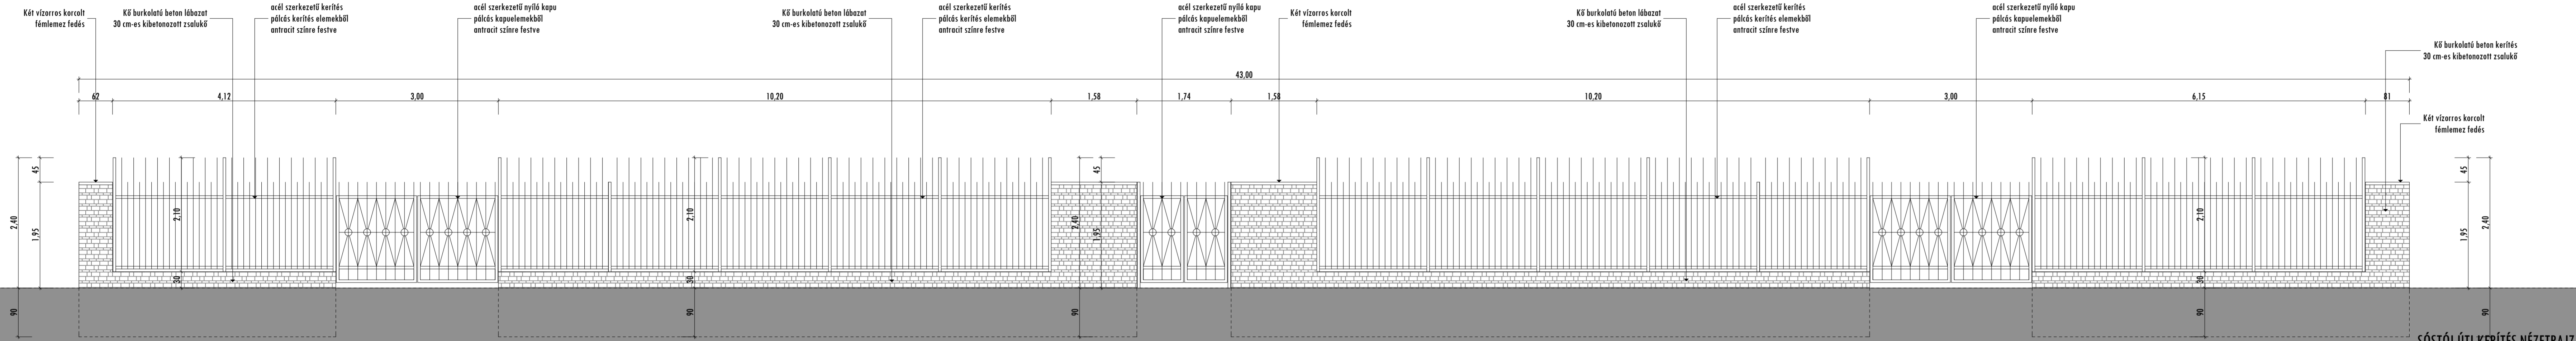

JELLEGRAJZ!!!

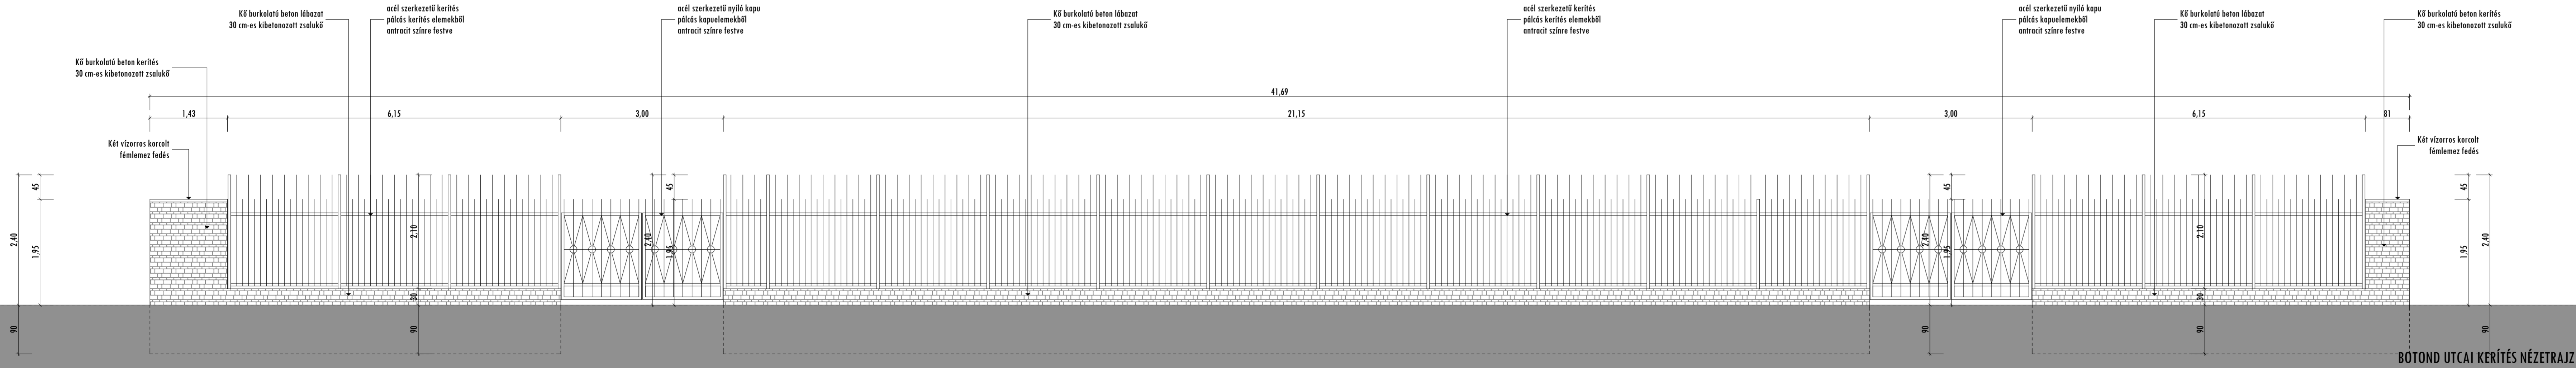

**B5** ÉPÍTÉSZSTÚDIÓ  
 4400 Nyíregyháza, Luthar tér 10.  
 Telefon: 07 200 270 Fax: 07 200 271  
 E-mail: info@b5epitesz.hu Honlap: www.b5epitesz.hu

NYÍREGYHÁZA, SÓSTÓI ÚT 54. (HRSZ: 2185)  
 BENCZ VILLA ÉPÜLETÉNEK FELÚJÍTÁSA ÉS ÁTALAKÍTÁSA  
 HELYILEG VÉDETT ÉPÜLET, HELYI VÉDELTSÉGŰ TELEPÜLÉSKÉP

KIVITELI TERVDOKUMENTÁCIÓ  
 ÉPÍTÉSZET

KERÍTÉSTERV

M 1:50

MEGRENDELŐ:

NYÍREGYHÁZA MEGYEI JOGÚ VÁROS ÖNKORMÁNYZATA  
 4400 NYÍREGYHÁZA, KOSSUTH TÉR 1.

FELELŐS ÉPÍTÉSZ TERVEZŐ:

BALÁZS TIBOR  
 É-1-15-0003

ÉPÍTÉSZ MUNKATÁRSAK:

BARCA BALÁZS  
 SZABÓ ZOLTÁN

2016. JÚNIUS 30.

E-13