



MEGJEGYZÉS:
 AZ ÉPÍTÉSZ, BELSŐÉPÍTÉSZETI, TARTÓSZERKEZETI, VILÁGOS, ÉPÜLETGÉPÉSZETI, ŐT-, KÖZMŰ, KÖNYVTECHNOLÓGIAI ÉS KERTÉPÍTÉSZETI TERVEK, MŰSZAKI LEÍRÁSOK,
 MENNYISÉGI KIMUTATÁSOK EGYÜTTÉSEN TARTALMAZZÁK AZ ÉPÜLETRE VONATKOZÓ ÖSSZES INFORMÁCIÓT AZ ÉPÍTÉS SZAKÁGI TERVEK EGYÜTT KEZELÉNDŐIK!
 A KIVITELÉZÉS MEGKEZDÉSE UTÁN, MEGLEVŐ ÉPÜLET KÁRTÁK SZERKEZETEINEK FELTÁRÁSÁT KÖVETŐEN, A SZAKÁGI TERVEKEN SZEREPLŐ MŰSZAKI
 MEGOLDÁSOKAT, HELYSZÍNI EGYEZTETÉSEN PONTOSÍTANI SZÜKSÉGES! A VONATKOZÓ MŰSZAKI MEGOLDÁSOKAT A CSATLAKOZÓ ÉPÜLETRE SZERKEZETI
 IS KITERJESZTVE FÉDÉNYTERVEKEN DOKUMENTÁLNI KELL! A KIVITELÉZÉS CSAK A FÉDÉNYTERVEKEN ÁTVEZETETT TERVEZŐI MEGOLDÁSOK
 SZERINT KEZDŐDÖ MEG! A TERVEKTŐL VALÓ BÁRMILYEN ELTÉRÉS ESETÉBEN A SZAKÁGI TERVEZŐVEL EGYEZTETNI KELL!

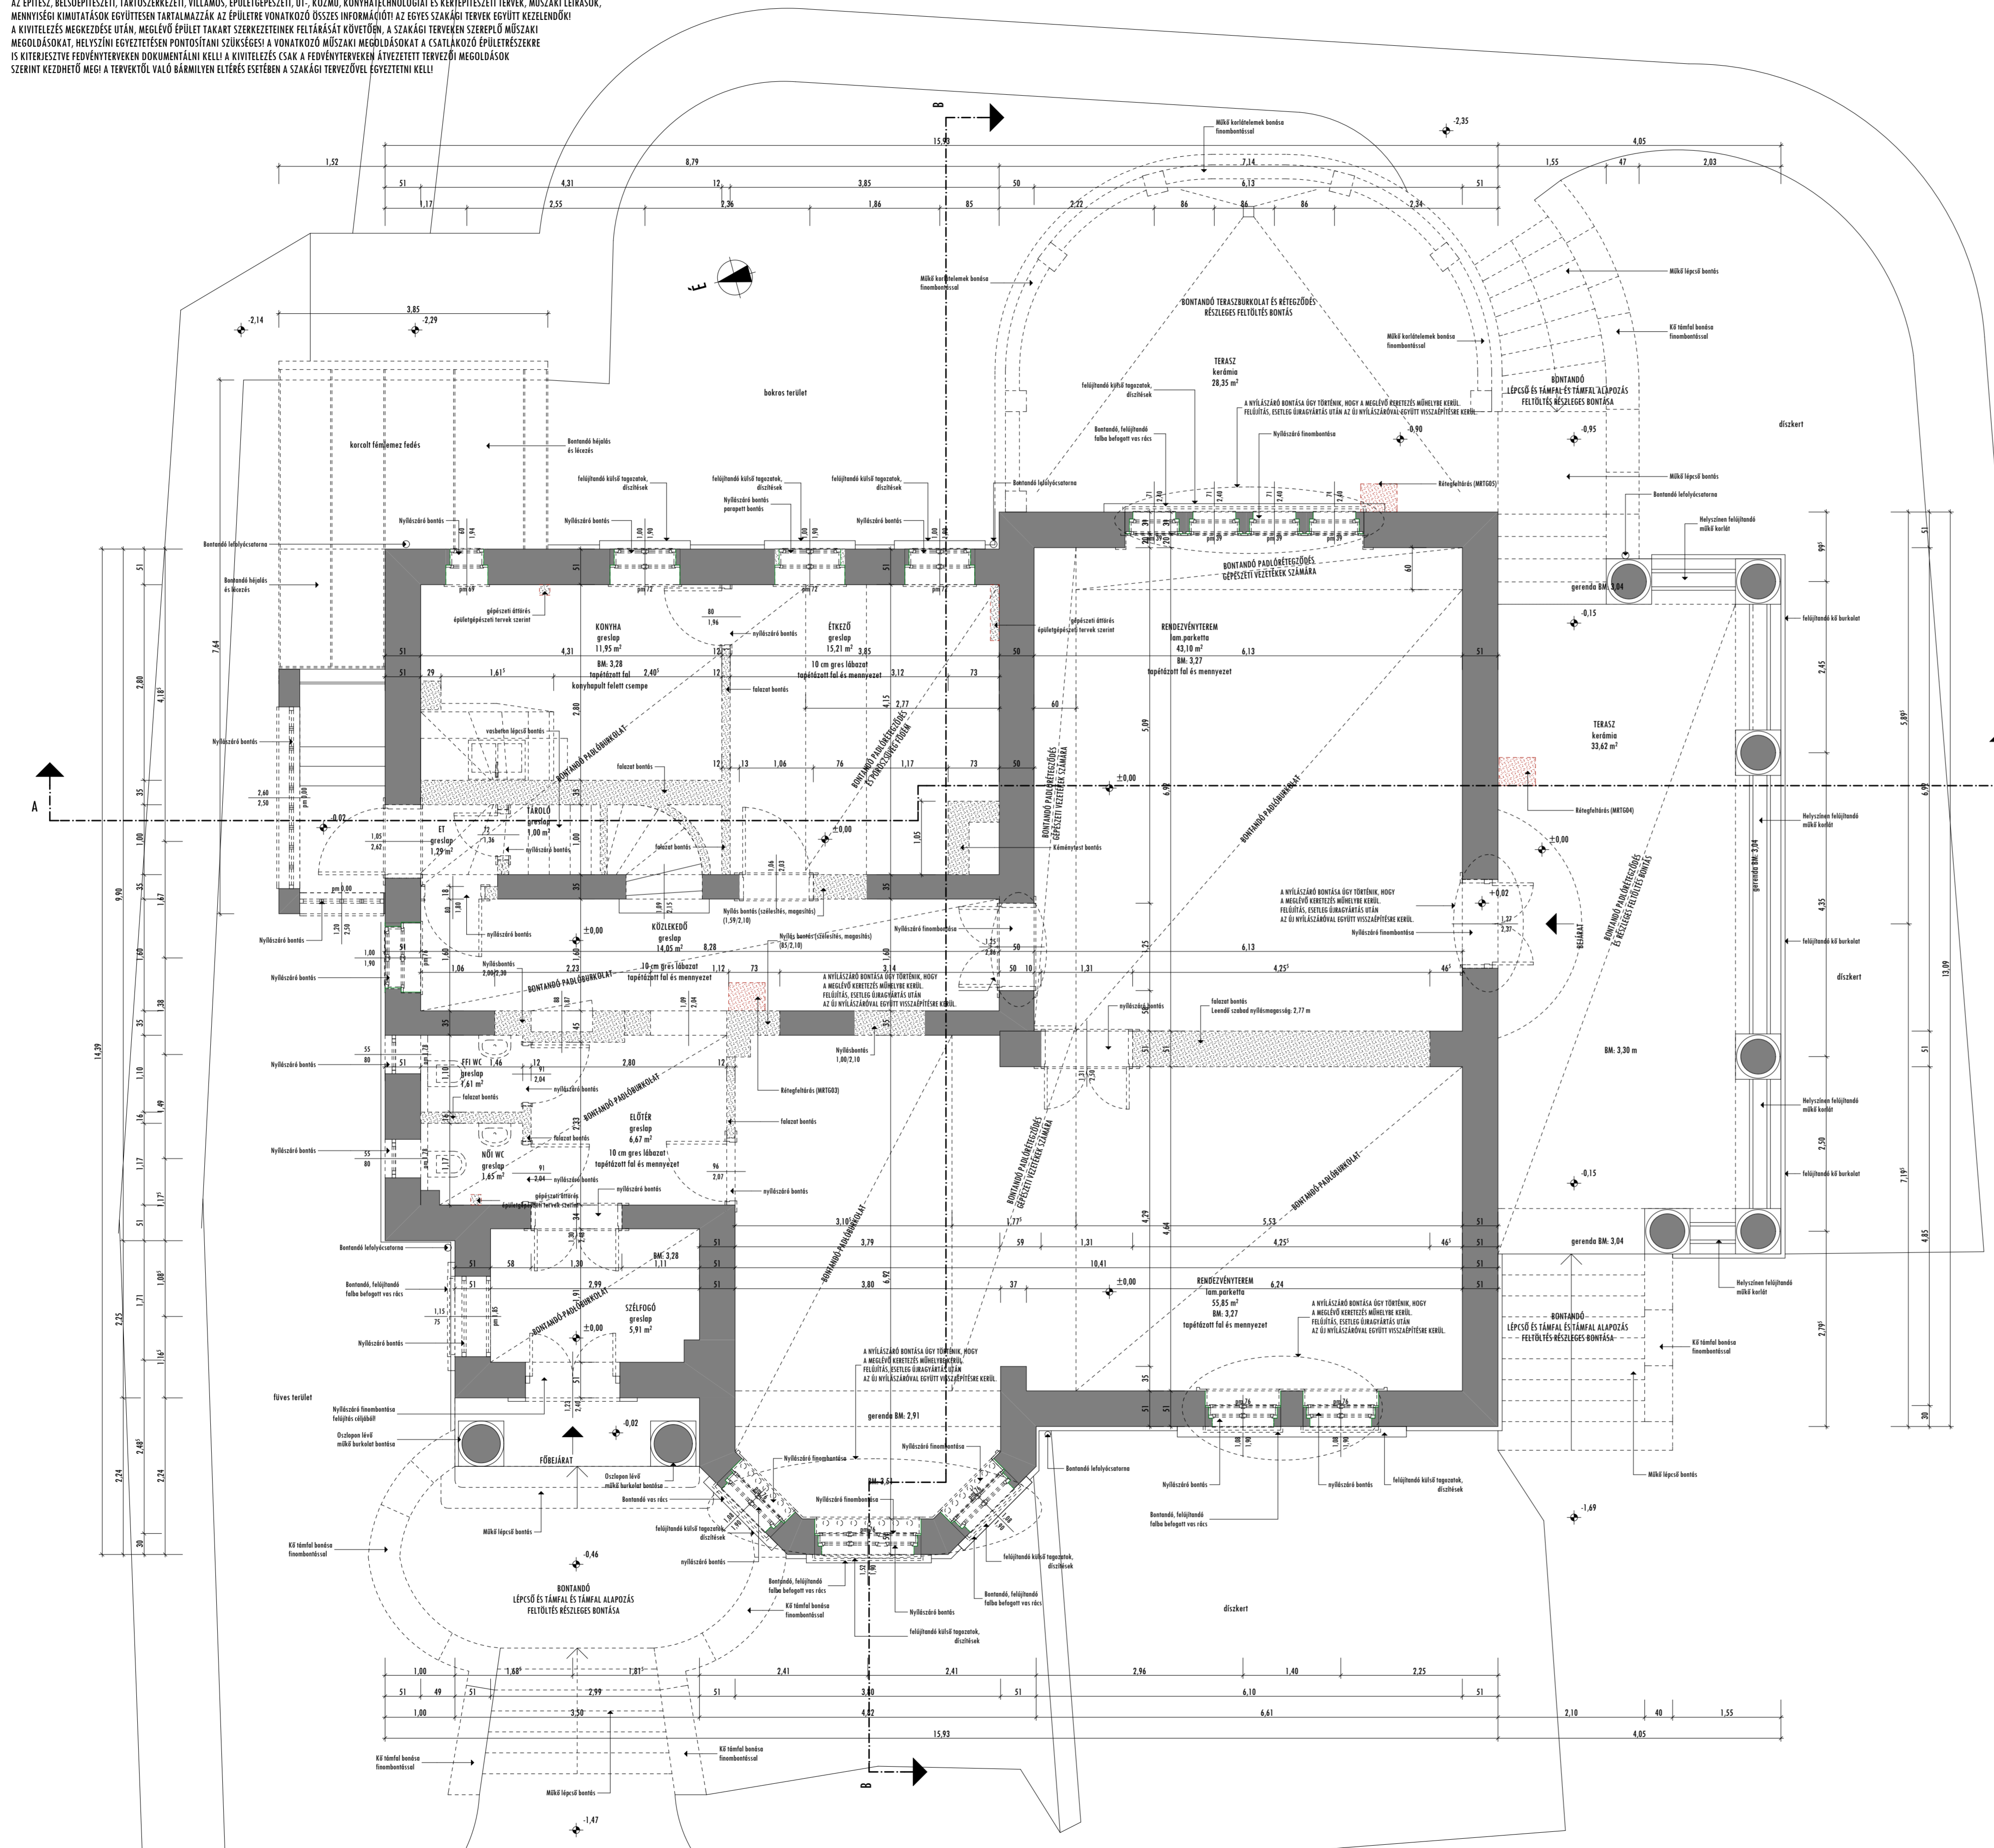

A ±0.00 szint a 199.95 méli magasságok felet meg, ami az épület földszinti padlószintje.

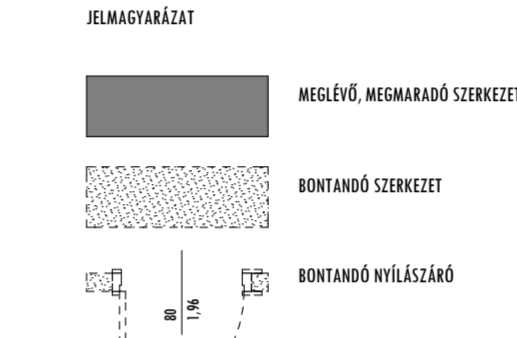











B5 ÉPÍTÉSZSTÚDIO
 4400 Nyíregyháza, Kőrös tér 11.
 Telefon: 07.366.770 Fax: 07.366.771
 E-mail cím: b5@b5st.hu honlap: www.b5st.hu

NYÍREGYHÁZA, SÓSTÓI ÚT 54. (HRSZ: 2185)
 BENCIS VILLA ÉPÜLETÉNEK FELŐJTÁSA ÉS ÁTALAKÍTÁSA
 HELYLEG VÉDETT ÉPÜLET, HELYI VÉDELTSÉGŰ TELEPÜLÉSKÉP

KIVITELI TERVDOKUMENTÁCIÓ
 ÉPÍTÉSZET

FELMÉRÉSI-BONTÁSI TERV
 FÖLDSZINTI ALAPRAJZ

M 1:50

MEGRENDELŐ:

NYÍREGYHÁZA MEGYEI JOGÚ VÁROS ÖNKORMÁNYZATA
 4400 NYÍREGYHÁZA, KOSSUTH TÉR 1.

FELÜLŐ ÉPÍTÉSZ TERVEZŐ:

BALÁZS TIBOR
 É-1-15-0003

ÉPÍTÉSZ MUNKATÁRSÁK:
 BARCÁ BALÁZS
 SZABÓ ZOLTÁN

2016. JÚNIUS 30.

FB-03