



**MEGJEGYZÉS:**  
 AZ ÉPÍTÉS HELSÉRGÉPÉSZLETI, TARTÓSZERKEZETI, VILLAGOS, ÉPÜLTÉPÉSZLETI, ŐT, KÖZMŰ, KONVENCIONÁLIS ÉS KERTÉPÉSZLETI TERVEK, MŰSZAKI LEÍRÁSOK, MENYISÉGI KIMUTATÁSOK EGYÜTTES TARTALMAZÁSA AZ ÉPÜLTETRE VONATKOZÓ ÖSSZES INFORMÁCIÓT AZ EGYES SZAKÁGI TERVEK EGYÜTT KEZELÉSÉVEL.  
 A KIVITELÉSI MEGJEGYZÉS UTÁN, MEGLEVŐ ÉPÜLET TAKART SZERKEZETÉNEK FELTÁRÁSÁT KÖVETŐEN, A SZAKÁGI TERVEKEN SZEREPLŐ MŰSZAKI MEGJEGYZÉSOKAT, HELYSZÍNI ÉPÍTÉSETEREM PONTOSÍTÁSI SZÜKSÉGESSÉ A VONATKOZÓ MŰSZAKI MEGJEGYZÉSOKAT A SZAKÁGI TERVEK ÉPÜLTÉSETEREM ÉS KITERJESZTÉSE FÉDVENTERJEKEN DOKUMENTÁLNI KELLÉ A KIVITELÉSEI CSUK A FÉDVENTERJEKEN ÁRVEZETÉI TERVEZŐI MEGJEGYZÉSOK SZERINT KEZELHETŐ MEGYI A TERVEZŐI VÁLÓ BÁRMILYEN ELTÉRÉS ESETÉBEN A SZAKÁGI TERVEZŐVEL EGYEZTETNI KELLÉ!

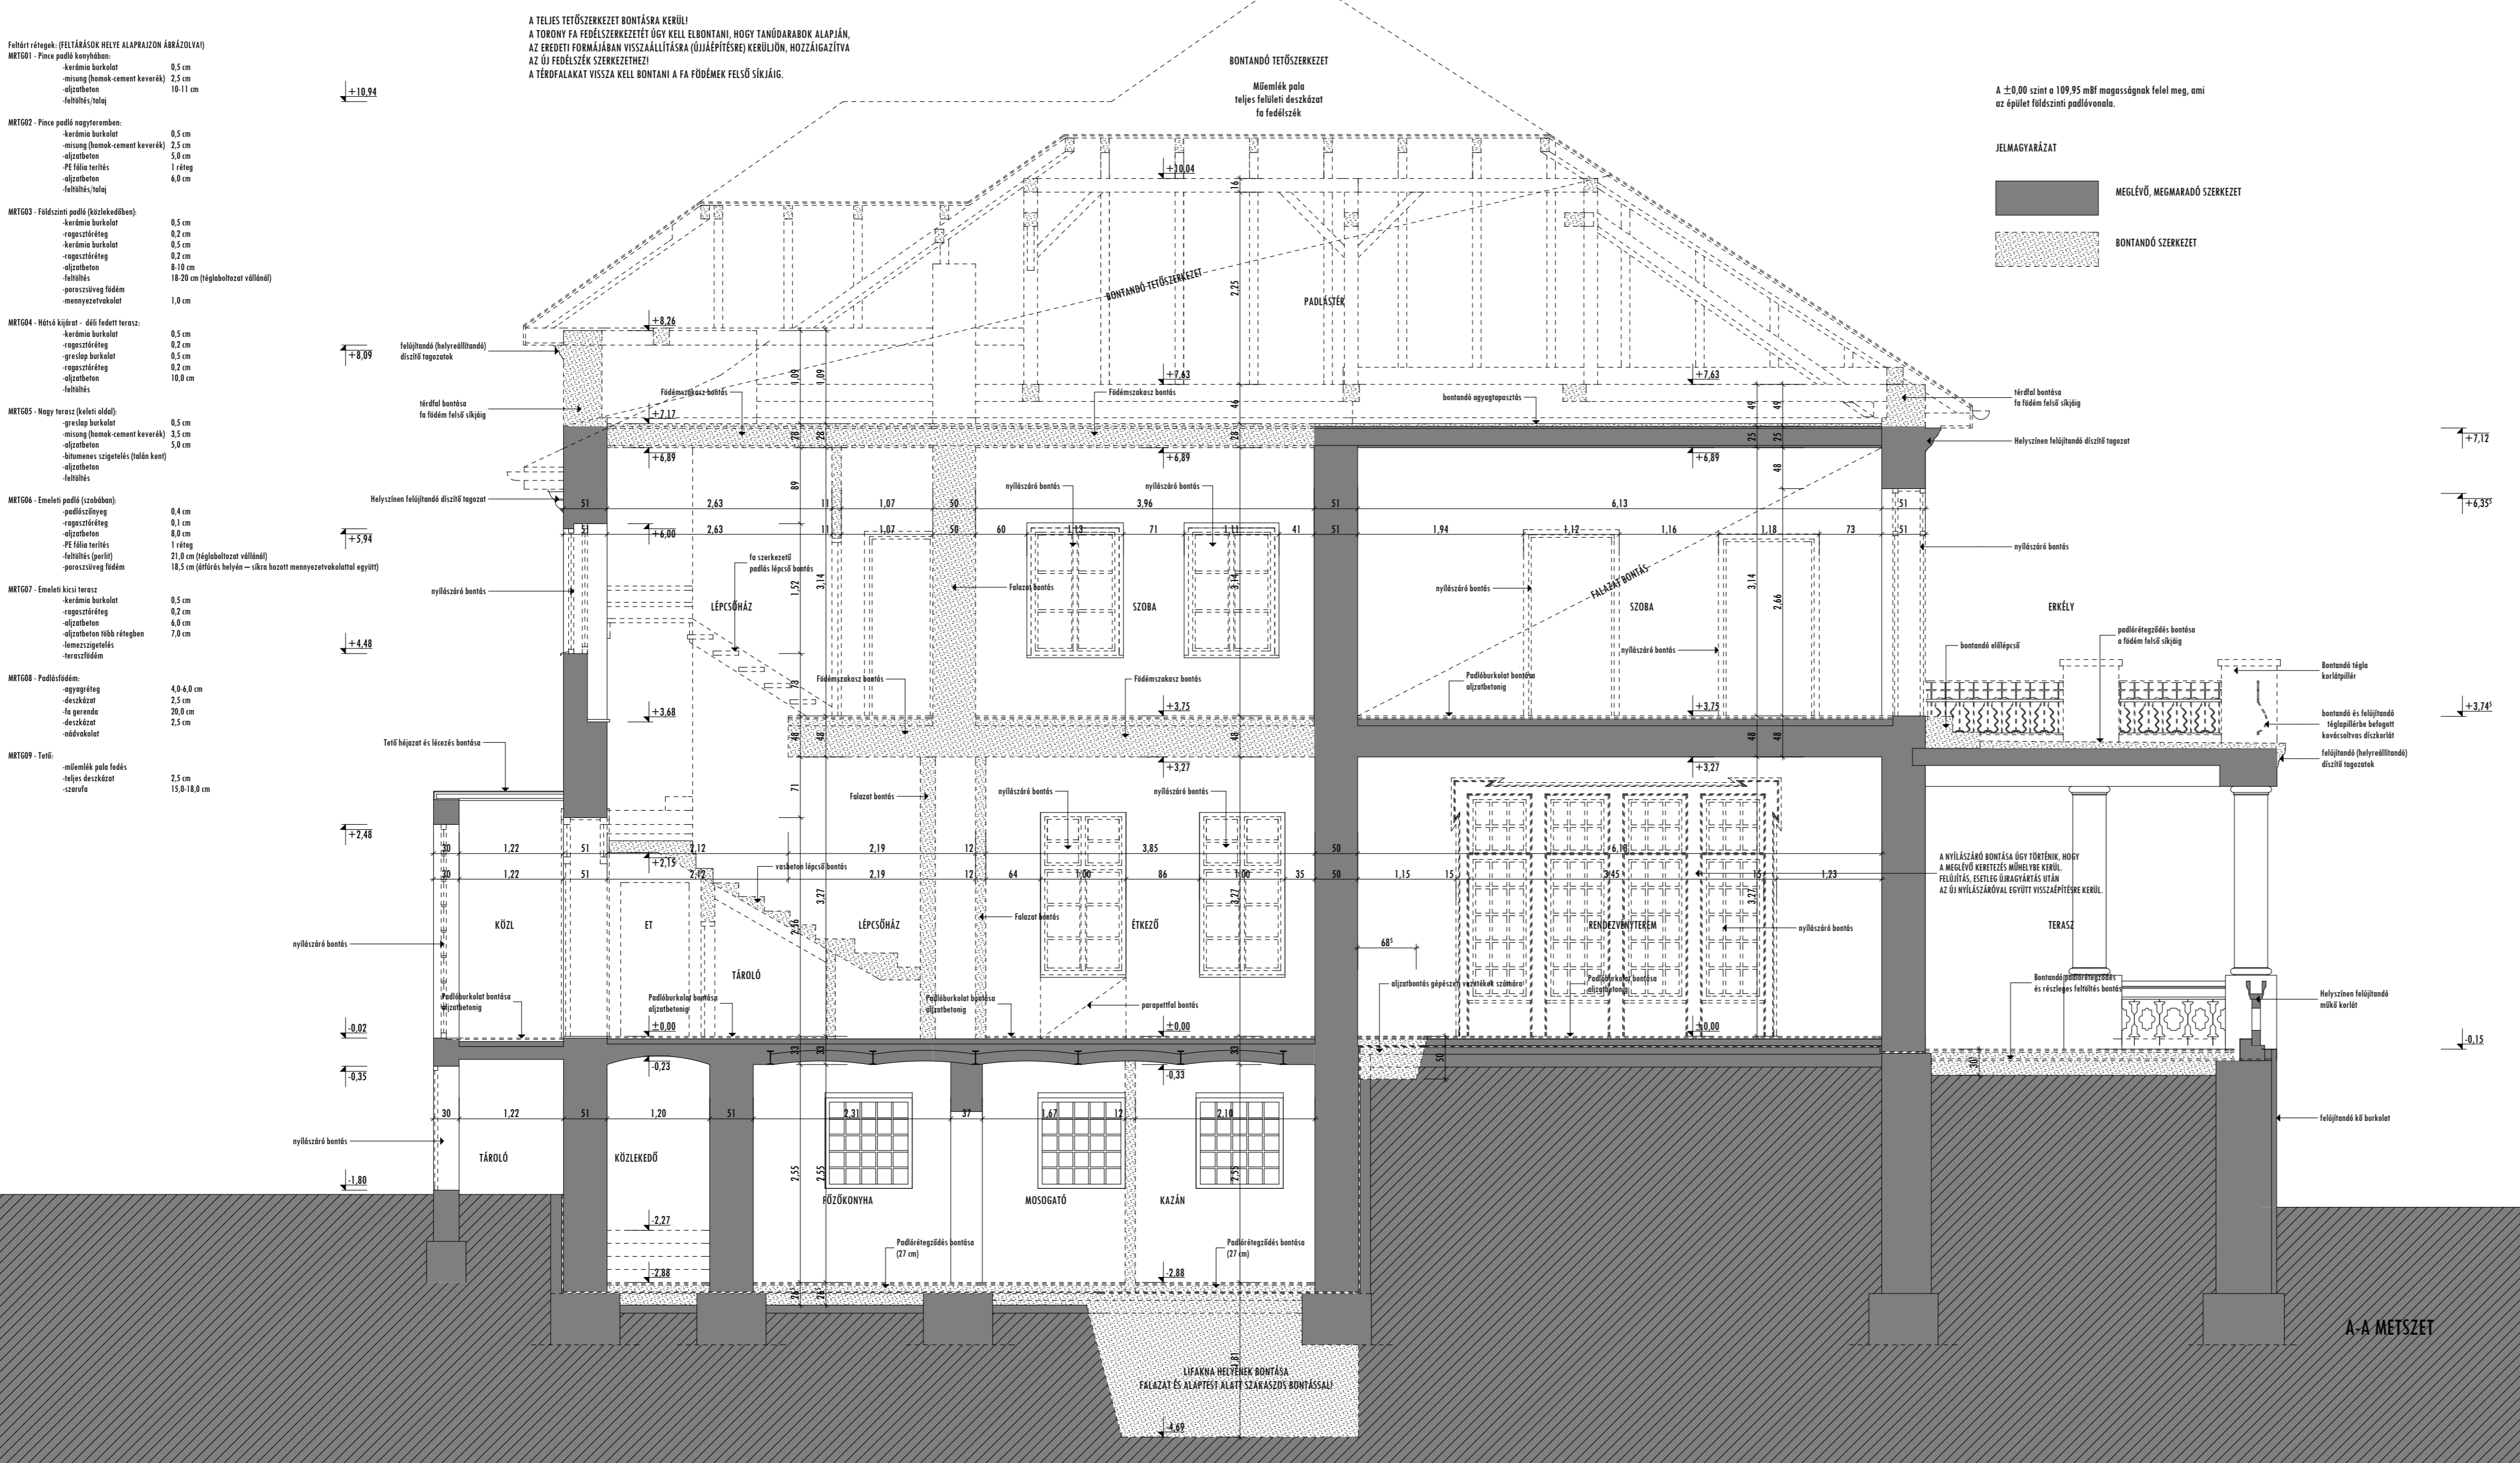

**MEGJEGYZÉS:**  
 AZ ÉPÍTÉS HELSÉRGÉPÉSZLETI, TARTÓSZERKEZETI, VILLAGOS, ÉPÜLTÉPÉSZLETI, ŐT, KÖZMŰ, KONVENCIONÁLIS ÉS KERTÉPÉSZLETI TERVEK, MŰSZAKI LEÍRÁSOK, MENYISÉGI KIMUTATÁSOK EGYÜTTES TARTALMAZÁSA AZ ÉPÜLTETRE VONATKOZÓ ÖSSZES INFORMÁCIÓT AZ EGYES SZAKÁGI TERVEK EGYÜTT KEZELÉSÉVEL.  
 A KIVITELÉSEI MEGJEGYZÉS UTÁN, MEGLEVŐ ÉPÜLET TAKART SZERKEZETÉNEK FELTÁRÁSÁT KÖVETŐEN, A SZAKÁGI TERVEKEN SZEREPLŐ MŰSZAKI MEGJEGYZÉSOKAT, HELYSZÍNI ÉPÍTÉSETEREM PONTOSÍTÁSI SZÜKSÉGESSÉ A VONATKOZÓ MŰSZAKI MEGJEGYZÉSOKAT A SZAKÁGI TERVEK ÉPÜLTÉSETEREM ÉS KITERJESZTÉSE FÉDVENTERJEKEN DOKUMENTÁLNI KELLÉ A KIVITELÉSEI CSUK A FÉDVENTERJEKEN ÁRVEZETÉI TERVEZŐI MEGJEGYZÉSOK SZERINT KEZELHETŐ MEGYI A TERVEZŐI VÁLÓ BÁRMILYEN ELTÉRÉS ESETÉBEN A SZAKÁGI TERVEZŐVEL EGYEZTETNI KELLÉ!

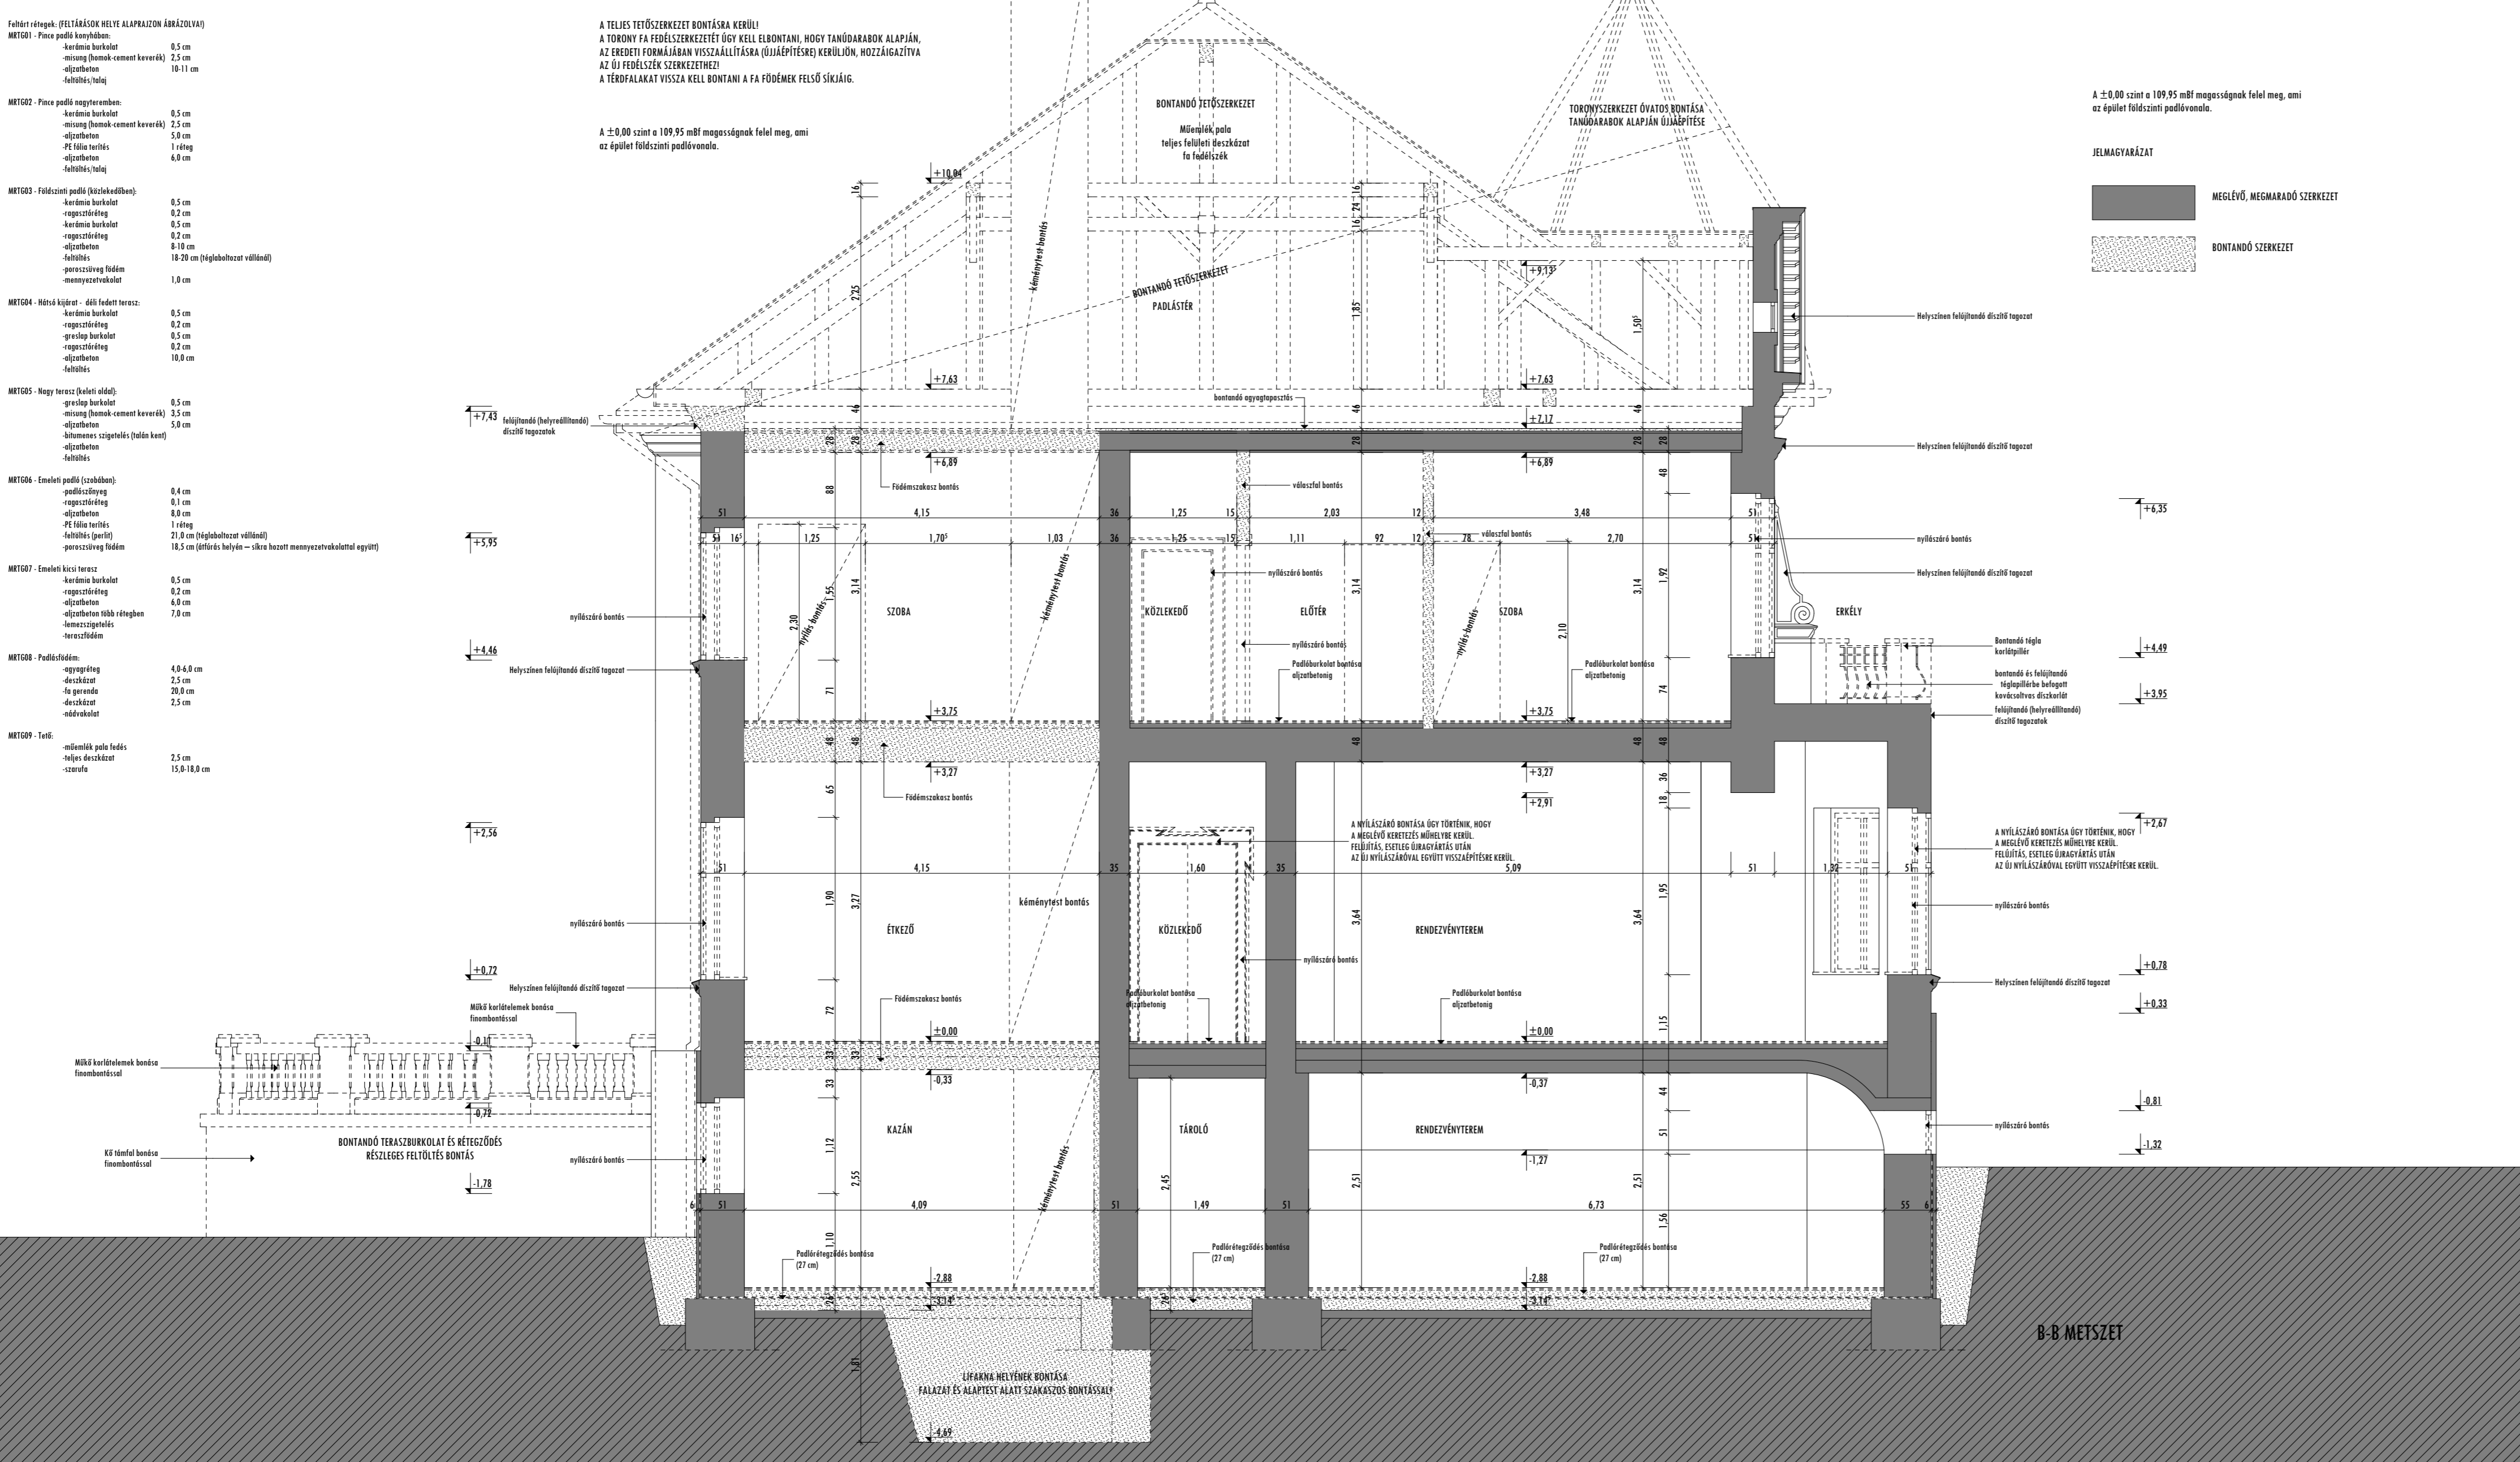

**B5 ÉPÍTÉSZSTÚDIO**  
 4400 Nyíregyháza, Csókai tér 16.  
 Telefon: 06 30 770 100 Fax: 06 30 770 100  
 E-mail: info@b5epiteszstudio.hu Web: www.b5epiteszstudio.hu

NYÍREGYHÁZA, SÓSTÓI ÚT 54. (HRSZ: 2185)  
 BENCIS VILLA ÉPÜLTETÉNEK FELŐLTÁSA ÉS ÁTALAKÍTÁSA  
 HELYILEG VÉDETT ÉPÜLET, HELYI VÉDETTÉSGŰ TELEPÜLÉSKÉP

KIVITELI TERVDOKUMENTÁCIÓ  
 ÉPÍTÉSZET

FELMÉRÉSI-BONTÁSI TERV  
 METSZETEK  
 M 1:50

MEGRENDELŐ:  
 NYÍREGYHÁZA MEGYEI JÓG VÁROS ÖNKORMÁNYZATA  
 4400 NYÍREGYHÁZA, KOSSUTH TÉR 1.

FELELŐS ÉPÍTÉSZ TERVEZŐ:

BALÁZS TIBOR  
 E-1-15-0003

ÉPÍTÉSZ MUNKATÁRSÁK:  
 BARCA BALÁZS  
 SZABÓ ZOLTÁN

2016. JÚNIUS 30.

FB-06