


MEGJEGYZÉS:
 AZ ÉPÍTÉSZ, BELSŐÉPÍTÉSZETI, TARTÓSZERKEZETI, VILLAGMOS, ÉPÜLETGÉPÉSZETI, ŐT-, KÖZMŰ, KONYHATECHNOLÓGIAI ÉS KERTÉPÍTÉSZETI TERVEK, MŰSZAKI LEÍRÁSOK,
 MENNYISÉGI KIMUTATÁSOK EGYÜTTÉSEN TARTALMAZZÁK AZ ÉPÜLETRE VONATKOZÓ ÖSSZES INFORMÁCIÓT AZ EGYES SZAKÁGI TERVEK EGYÜTT KEZELÉSENEK!
 A KIVITELÉSI MEGKEZDÉS UTÁN, MEGLEVŐ ÉPÜLET SZERKEZETI MÉR FELTÁRÁSÁT KÖVETŐEN, A SZAKÁGI TERVEKEN SZERPELŐ MŰSZAKI
 MEGOLDÁSOKAT, HELYSZÍNI EGYEZTETÉSEN PONTOSÍTANI SZÜKSÉGES A VONATKOZÓ MŰSZAKI MEGOLDÁSOKAT A CSATLAKOZÓ ÉPÜLETRE SZERKE
 IS KITERJESZTVE FEDELVÉNYTERVEKEN DOKUMENTÁLNI KELLÉ A KIVITELÉSI CSAK A FEDELVÉNYTERVEKEN ÁTVEZETETT TERVEZŐI MEGOLDÁSOK
 SZERINT KEZDENDŐ MEG A TERVEKTŐL VALÓ BÁRMILYEN ELTÉRÉS ESETÉBEN A SZAKÁGI TERVEZŐVEL EGYEZTETNI KELLÉ!

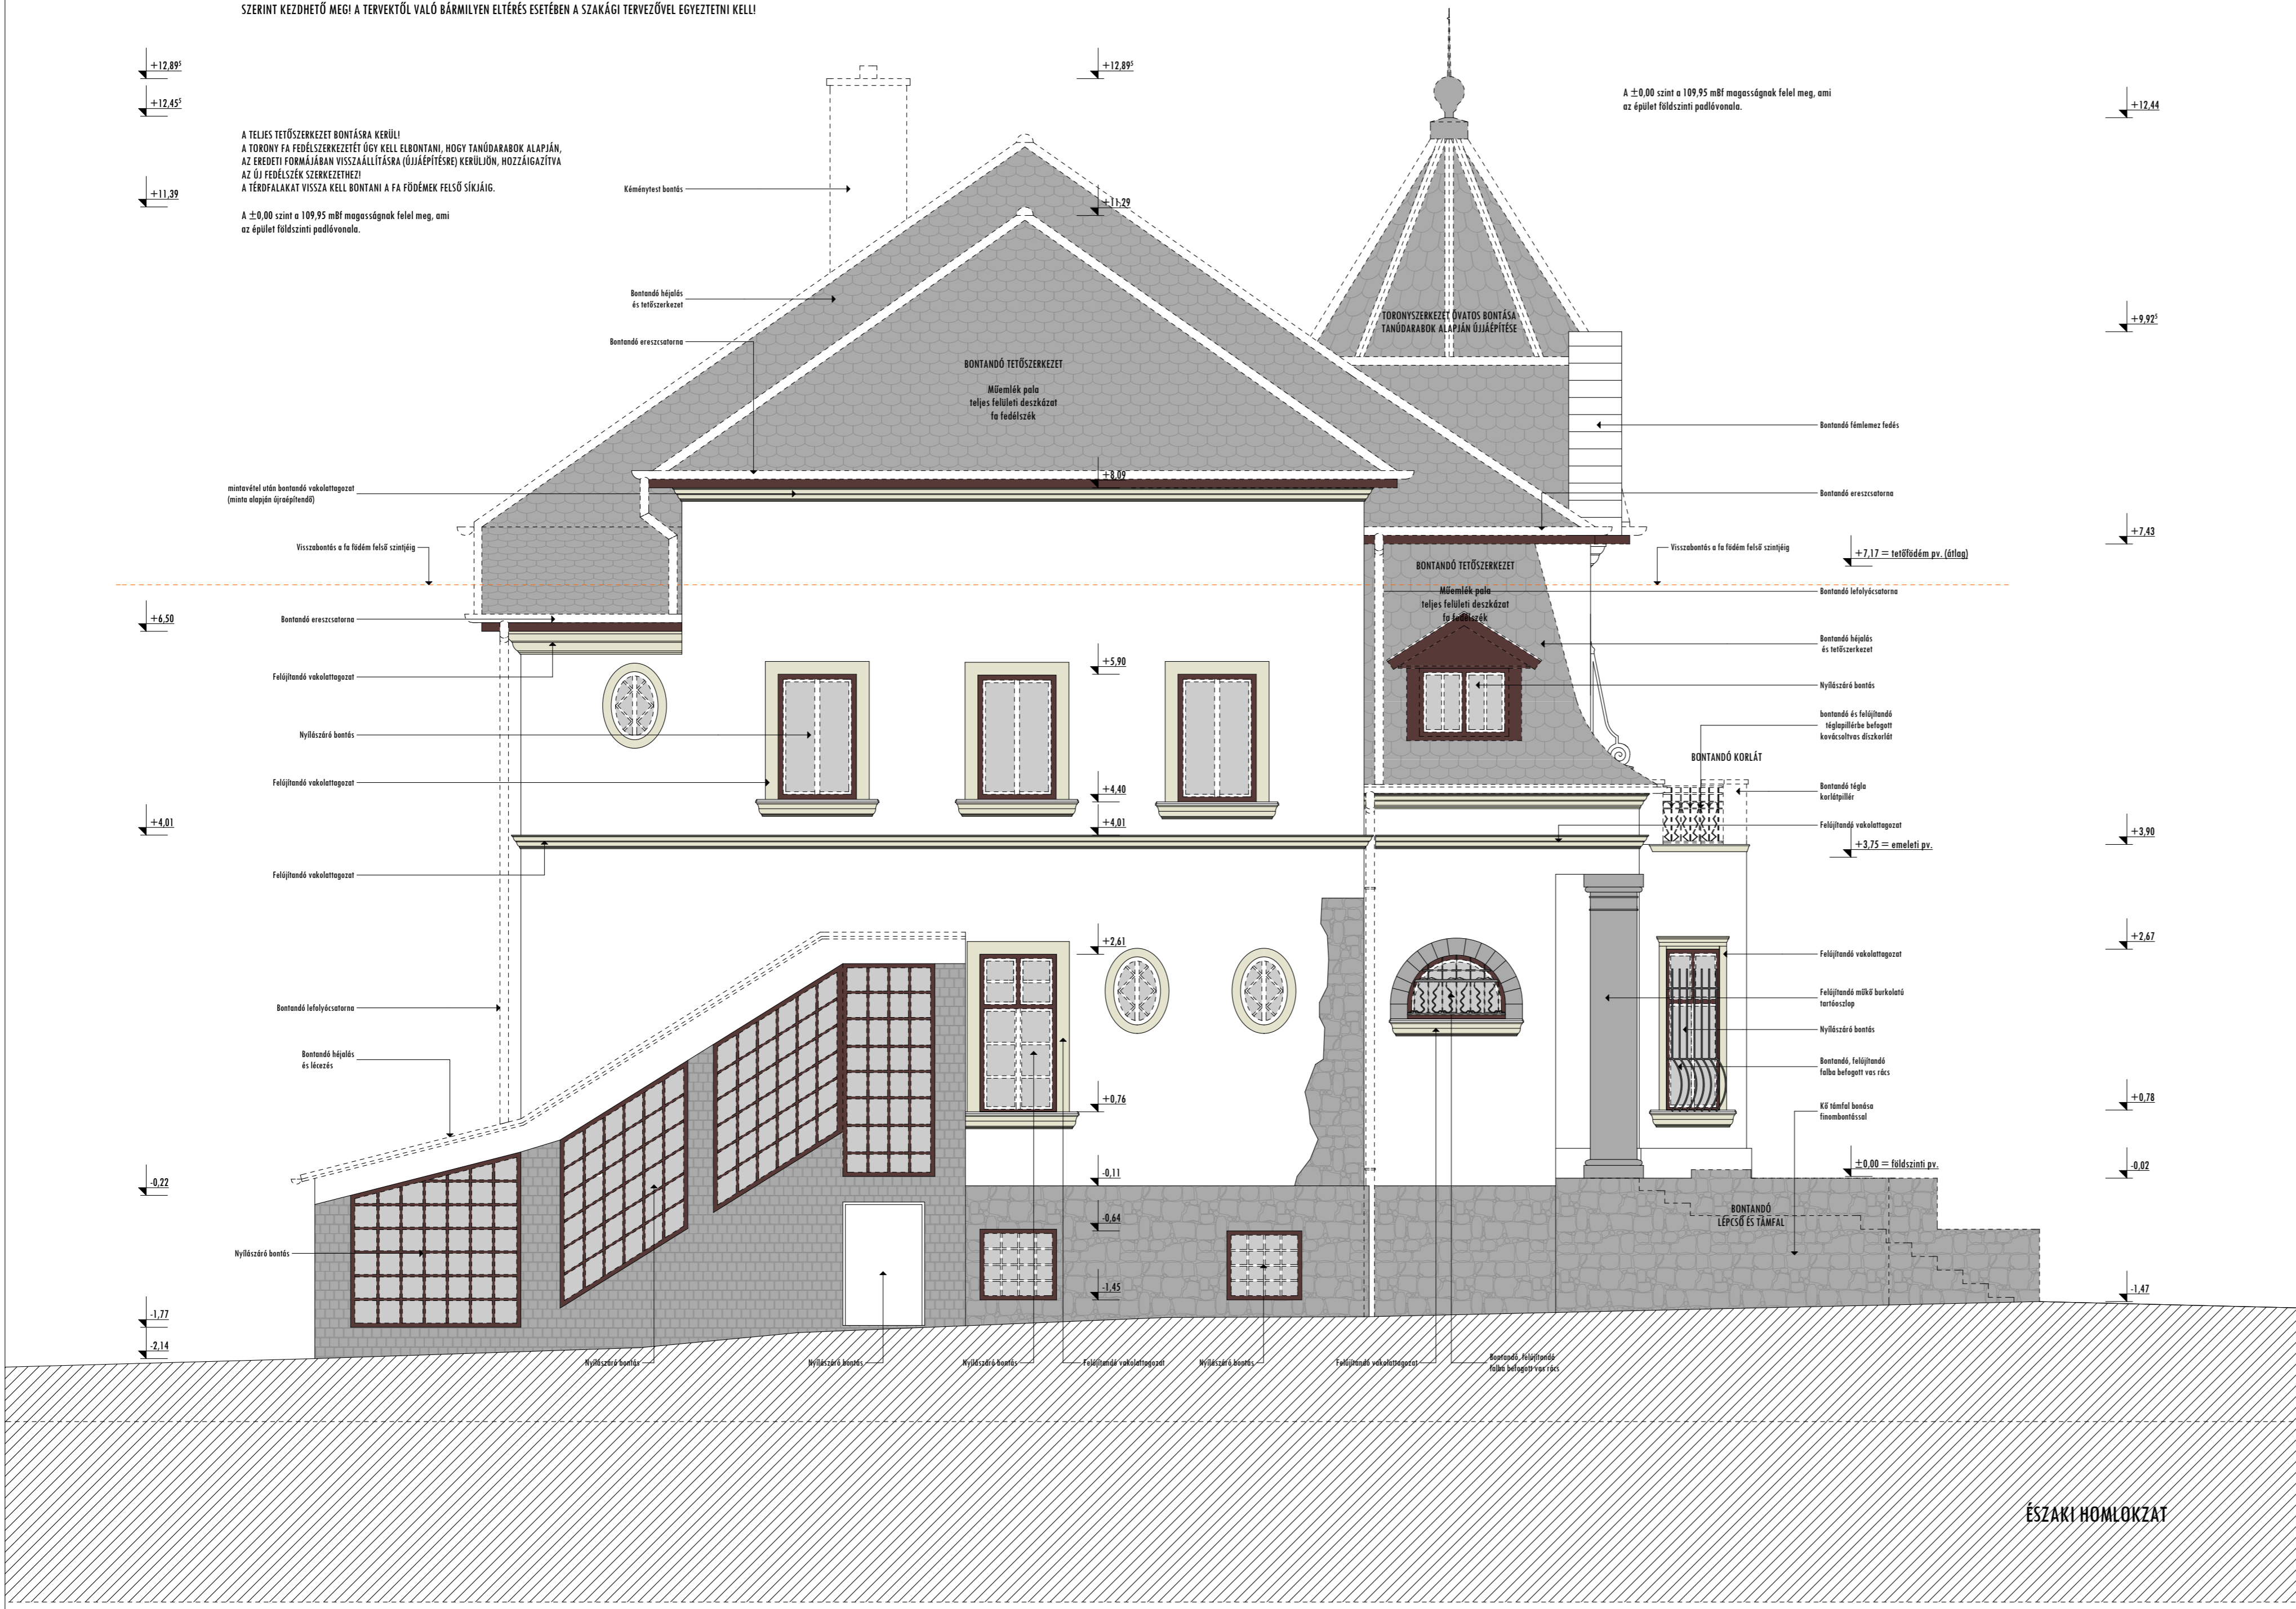

MEGJEGYZÉS:
 AZ ÉPÍTÉSZ, BELSŐÉPÍTÉSZETI, TARTÓSZERKEZETI, VILLAGMOS, ÉPÜLETGÉPÉSZETI, ŐT-, KÖZMŰ, KONYHATECHNOLÓGIAI ÉS KERTÉPÍTÉSZETI TERVEK, MŰSZAKI LEÍRÁSOK,
 MENNYISÉGI KIMUTATÁSOK EGYÜTTÉSEN TARTALMAZZÁK AZ ÉPÜLETRE VONATKOZÓ ÖSSZES INFORMÁCIÓT AZ EGYES SZAKÁGI TERVEK EGYÜTT KEZELÉSENEK!
 A KIVITELÉSI MEGKEZDÉS UTÁN, MEGLEVŐ ÉPÜLET TARTÓ SZERKEZETI MÉR FELTÁRÁSÁT KÖVETŐEN, A SZAKÁGI TERVEKEN SZERPELŐ MŰSZAKI
 MEGOLDÁSOKAT, HELYSZÍNI EGYEZTETÉSEN PONTOSÍTANI SZÜKSÉGES A VONATKOZÓ MŰSZAKI MEGOLDÁSOKAT A CSATLAKOZÓ ÉPÜLETRE SZERKE
 IS KITERJESZTVE FEDELVÉNYTERVEKEN DOKUMENTÁLNI KELLÉ A KIVITELÉSI CSAK A FEDELVÉNYTERVEKEN ÁTVEZETETT TERVEZŐI MEGOLDÁSOK
 SZERINT KEZDENDŐ MEG A TERVEKTŐL VALÓ BÁRMILYEN ELTÉRÉS ESETÉBEN A SZAKÁGI TERVEZŐVEL EGYEZTETNI KELLÉ!



B5 ÉPÍTÉSZSTÚDIO

4000 Nyíregyháza, László tér 15.
 Telefon: +36 70 720 110 Fax: +36 70 720 111
 E-mail: info@b5studio.hu honlap: www.b5studio.hu

NYÍREGYHÁZA, SÓSTÓI ÚT 54. (HRSZ: 2185)
 BENCs VILLA ÉPÜLETÉNEK FELÚJÍTÁSA ÉS ÁTALAKÍTÁSA
 HELYILEG VÉDETT ÉPÜLET, HELYI VÉDELTSÉGŰ TELEPÜLÉSKÉP

KIVITELI TERVDOKUMENTÁCIÓ
 ÉPÍTÉSZET

FELMÉRÉSI-BONTÁSI TERV
 ÉSZAKI ÉS DÉLI HOMLOKZAT

M 1:50

MEGRENDELŐ:
 NYÍREGYHÁZA MEGYEI JOGÚ VÁROS ÖNKORMÁNYZATA
 4400 NYÍREGYHÁZA, KOSSUTH TÉR 1.

FELELŐS ÉPÍTÉSZ TERVEZŐ:

BALÁZS TIBOR
 É-1-15-0003

ÉPÍTÉSZ MUNKATÁRSAK:
 BARCA BALÁZS
 SZABÓ ZOLTÁN

2016. JÚNIUS 30.

FB-07