


Dunderlux-Uni DK 900-120
14/3 W

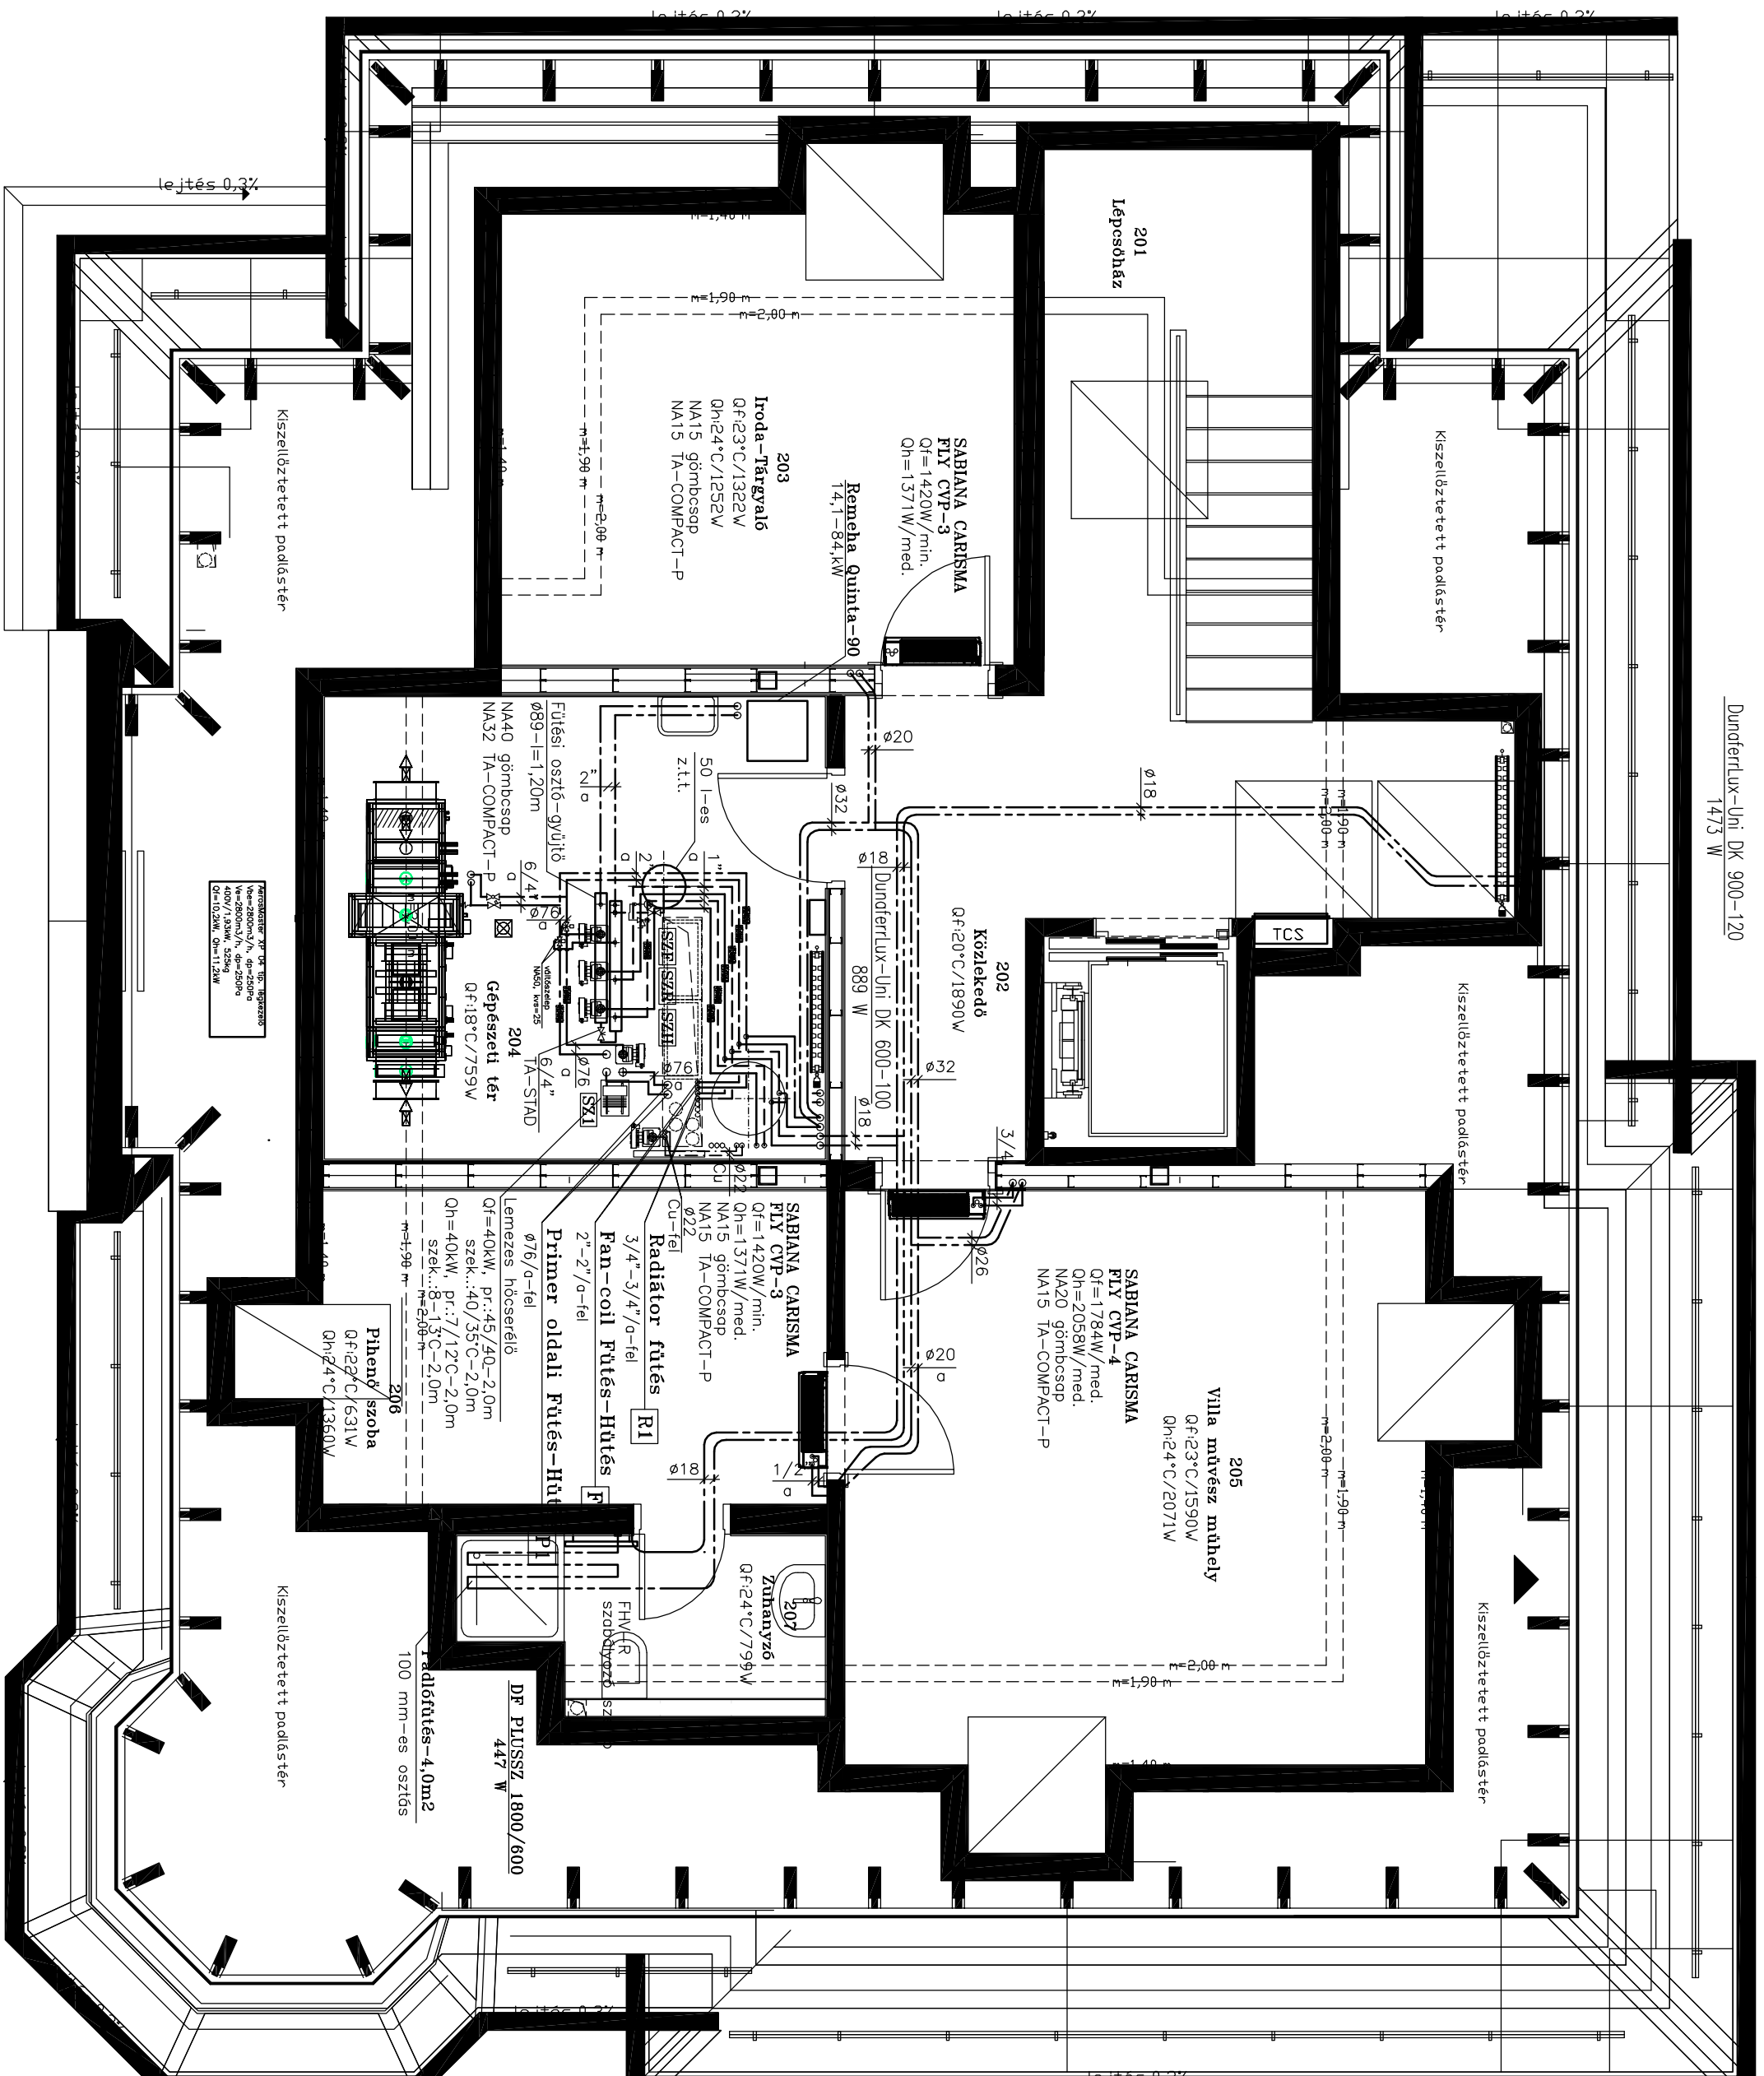

SZIVATTYÚ TÍPUSOK:


Jel	Megnevezés	Szivattyú
SZ1	Hőszivattyú szek. old.	Wilo-Startos 40/1-8
SZ2	Radiátor fűtés	Wilo-Startos 25/1-10
SZF	Fan-coil fűtés-hűtés	Wilo-Startos 40/1-10
SZK	HMV fűtés	Wilo-Startos 30/1-6
SZK	Kazánköri szivattyú	Wilo-Startos 30/1-6

ELMAGYARAZAT:

—	Fűtés előremenő vezeték (szabodon)	—	ColyGéscsep
—	Fűtés visszatérő vezeték (szabodon)	—	Szobdlyező szelep
—	Fűtés előremenő vezeték (aljzatban)	—	Szivattyú
—	Fűtés visszatérő vezeték (aljzatban)	—	Viszacsopó szelep
—	Fűtés-Hűtés előremenő vezeték	—	Termosztotikus radiátor szelep
—	Fűtés-Hűtés visszatérő vezeték	—	Szigelelés
—	Napkollektoros csővezeték rendszer	—	Légtelenítő, légdedény
—		—	Urtő
—		—	Motoros szabályzó szelep

MEGJEGYZÉS:

- A falban és aljzatban szerelt műanyag csővezetékét 5 mm vág polietilén, vagy poliuretán anyagú csőhéjjal kell szigetelni.
- Az épületen belül, szabodon szerelt csővezetékét 2"-ig 20mm 2" felett 30 mm vág, szintetikus kauszok anyagú hőszigeteléssel kell ellátni.
- A műszaki leírás, tervek és költségvetés együttes kezelendők.
- A díjtárcikndi történő csővezetékekkel védőcsőben kell szerelni!

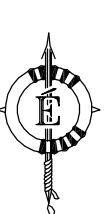

EN-EN STÚDIO '93 KFT.

4400 NYíregyháza, Gáspár u. 47. 442/7.
Mobil: 30/40-32-732

Ez a terv az 1999. évi LXVII. törvény értelmében szerzői jogvédelem alatt áll.
Teljes egészének vagy részleteinek bármilyen felhasználása a tervező hozzájárulása nélkül tilos!

- építésgazdasági rendszerek
- acélbetonkeresetek

Szerkesztő:	Laskai Zoltán	Munkaszám:	EN2016/26
Szerkesztő-rajzoló:	Laskai Zoltán	Rajzszám:	GF-04
Szerkesztő-rajzoló:	Laskai Zoltán	Rajz dátum:	2016.06.
Szerkesztő-rajzoló:	Laskai Zoltán	Munka megnevezése:	HENCS VILLA
Szerkesztő-rajzoló:	Laskai Zoltán	Munka megnevezése:	4400 NYíregyháza, Sásfalai út 54. Hírz.:
Szerkesztő-rajzoló:	Laskai Zoltán	Munka megnevezése:	PÜTÉS-HÜTÉS
Szerkesztő-rajzoló:	Laskai Zoltán	Munka megnevezése:	TETŐTÉRI ALAPRAJZ
Szerkesztő-rajzoló:	Laskai Zoltán	Munka megnevezése:	4400 NYíregyháza, Kossuth tér 1.
