


Megrendelő: NYÍREGYHÁZA MEGYEI JOGÚ VÁROS ÖNKORMÁNYZATA	Rajzszám: KK/1
Munka megnevezése: Nyíregyháza – Sóstói út 54., hrsz.: 2185 Bencs Villa épületének felújítása, átalakítása	Méretarány: 1 : 250
Terv fajta: Kertépítészeti kiviteli terv	Dátum: 2016. 06.
Rajz megnevezése: Helyszínrajz, állapotfelvétel	Sorszám: 2016/732.
Tervező: Lipcsei Ágnes K-1-15-0299/15-20	Ügyvezető: Barota György
Kérjük, hogy a rajzokon szereplő írott méreteket vegyék figyelembe. Az ajánlatkészítő és/vagy kivitelező a rajzokon szereplő méreteket, mennyiségeket saját érdekében is köteles ellenőrizni a munka megkezdése előtt. Bármilyen hiba, elhárítás esetén a MUNDUS VIRIDIS KFT. értesítése kötelező. Ez a rajz a MUNDUS VIRIDIS KFT. tulajdona, engedély nélkül másolat készítéséhez, kivitelezéshez kizárólag a hozzá kapcsolódó írott dokumentációval együtt használható fel. A szerzői jogokat fenntartjuk. A tervrajz bármilyen formában történő másolása, sokszorosítása, közreadása, közzététele a MUNDUS VIRIDIS KFT. hozzájárulása nélkül tilos.	
Nyíregyháza 4400 Szent István u. 3. II/10. Tel./fax: (06)-42/400-1112 Mobil: 06-30-256-35-91 E-mail: mundus@chello.hu	
<b>MUNDUS VIRIDIS KFT.</b>	



### JELMAGYARÁZAT

- Tervezési határ (3454 m<sup>2</sup>)
- Meglévő:
  - Útburkolat széle
  - Járdaburkolat széle
  - Fa, fenyő, magas öz.

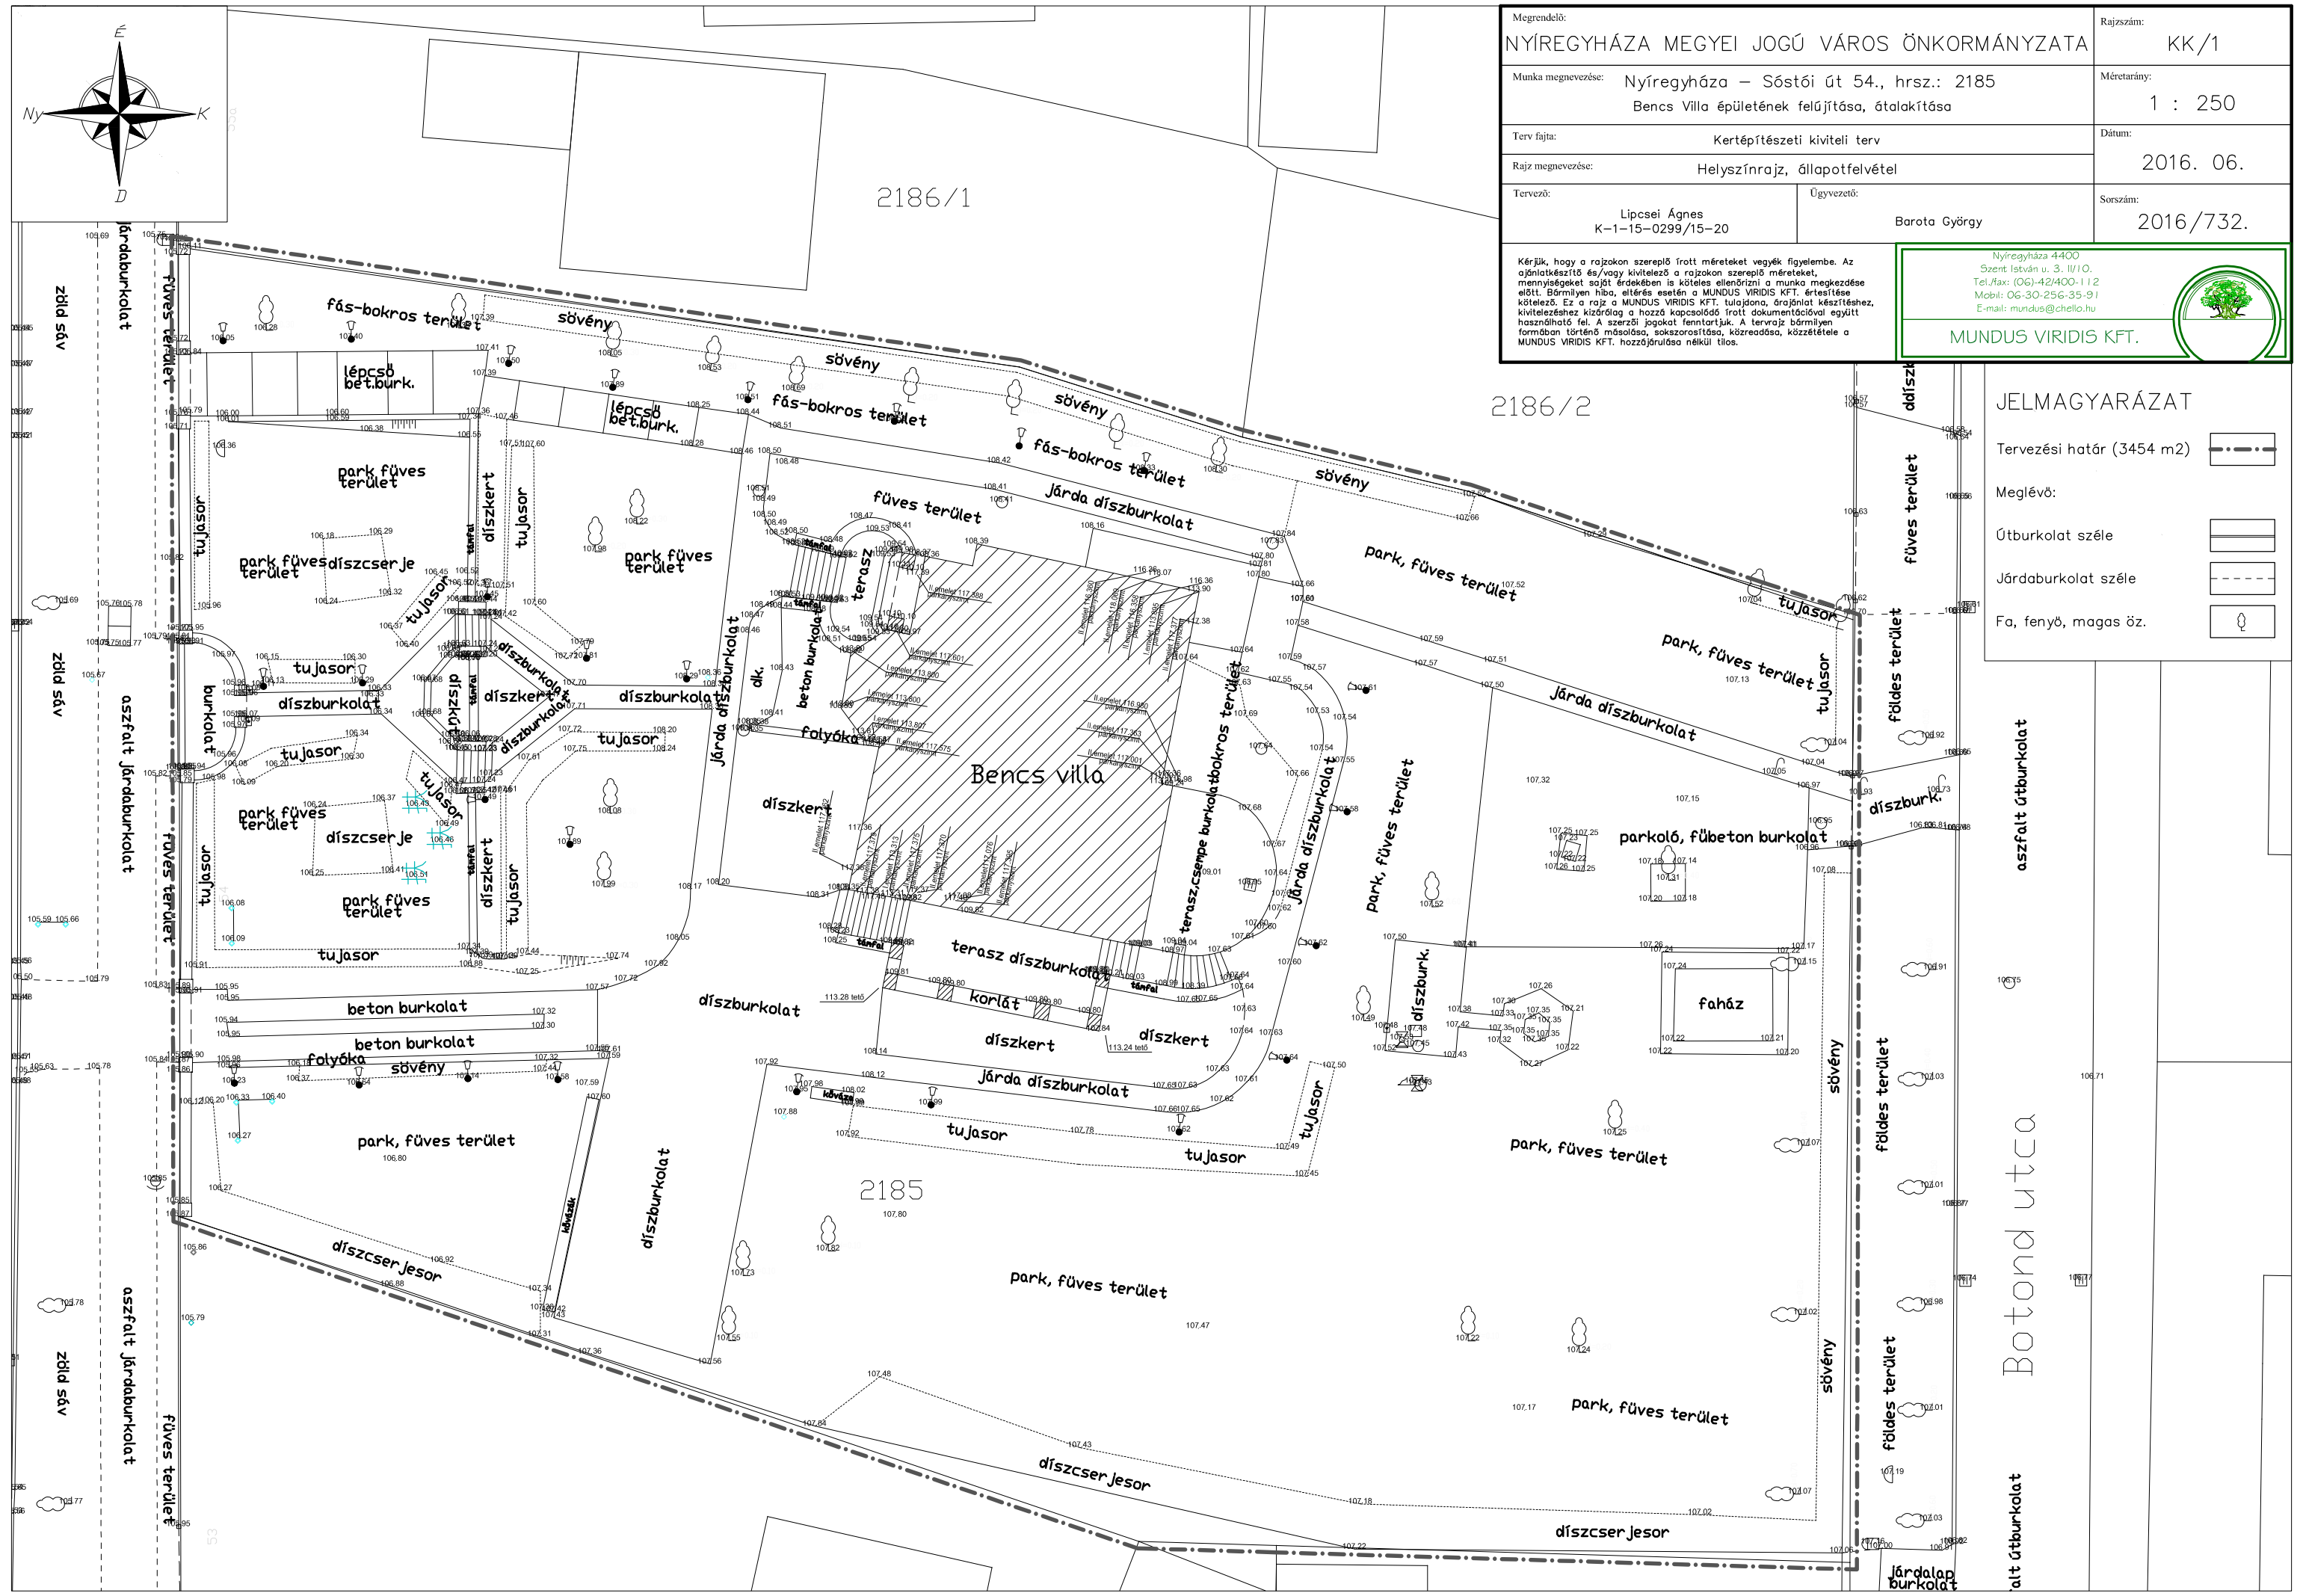

2186/1

2186/2

2185

Botond utca