


TÜLEMELÉS
ESÉSVISZONYOK

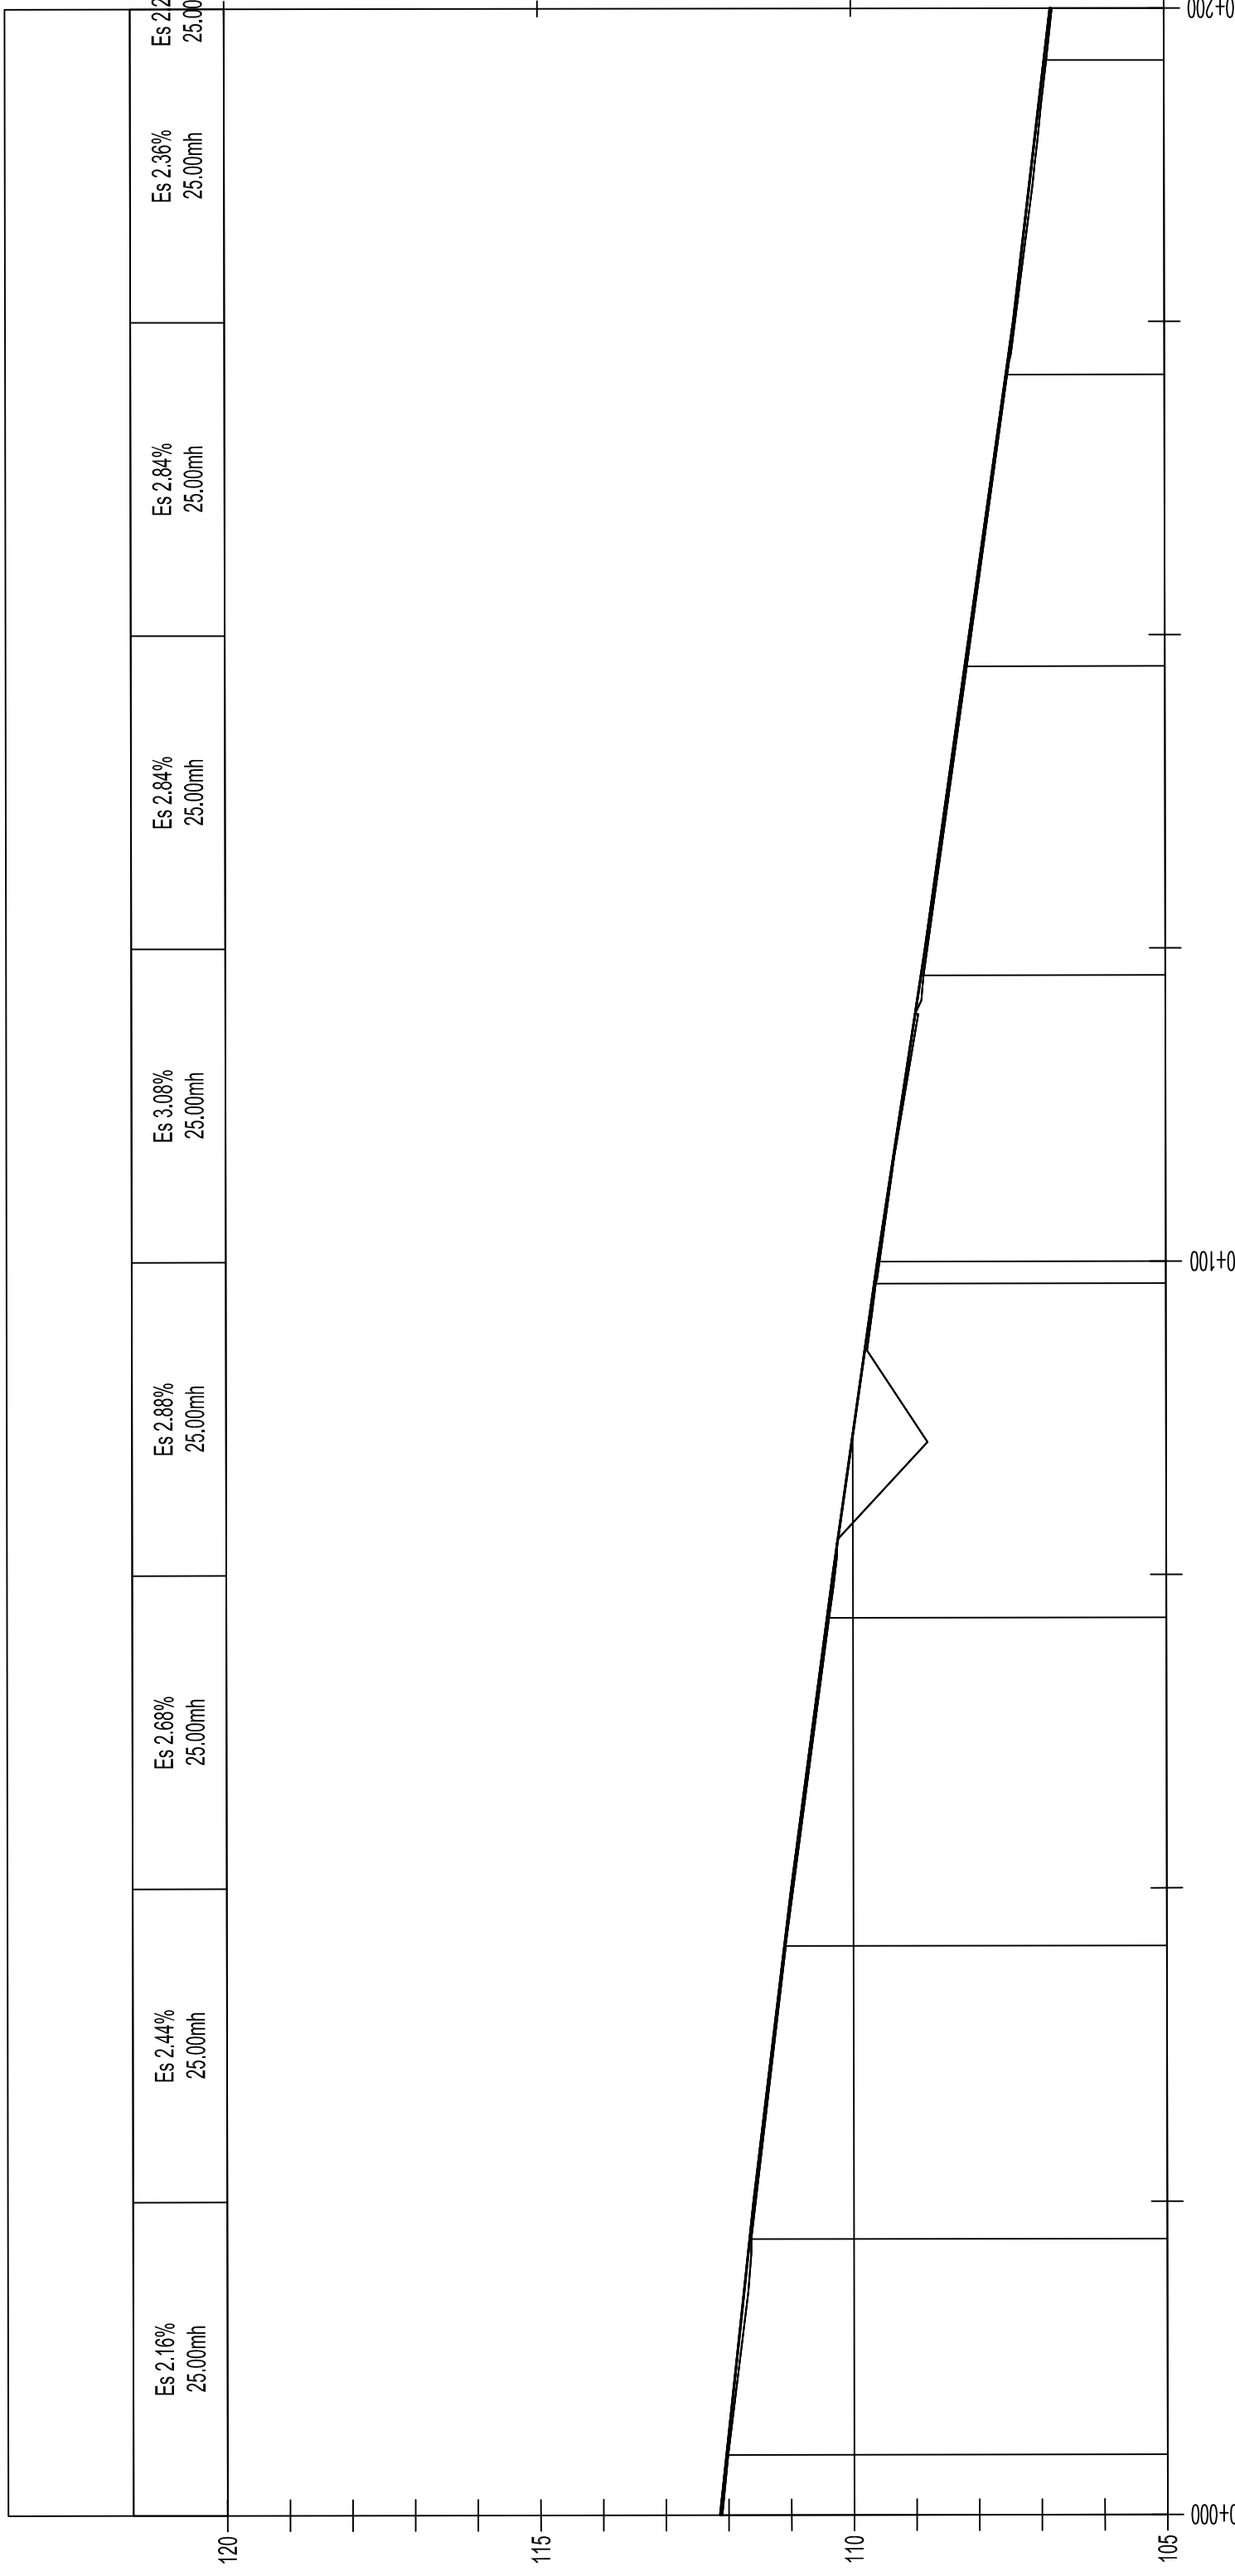

Sóstói
hossz-szelvénye
Mh=1:500
Mv=1:100
Alapszint: 105.00 mBf.

TEREP	112.14
PÁLYA	112.11
Jobb iv	
Bal iv	
ÍVVISZONYOK: Egyenes	


Tervező	Tervező	Tervező munkatárs	Szerkesztő, rajzoló
Bíró Károly	Bíró Tamás Károly	Gyökös Marcell	Nagy Anna Mária
KÉ-K/15-0402			Bíró Agota
VEZETŐ TERVEZŐ	TERVFAJTA	RAJZSZÁM	
	Kiviteli terv		
	DÁTUM	LÉPTÉK	
	2017.11.	M=1:500	

Útépítési hossz-szelvény I.
SÓSTÓI ÚT ÚTBURKOLAT FELÚJÍTÁSA
KIVITELI TERV

MEGRENDELŐ	Nyíregyháza Megyei Jogú Város Önkormányzata 4400 Nyíregyháza, Kossuth tér 1. telefon: +36 52 524 010	TERVSZÁM	2017/426
TERVEZŐ, VEZETŐ TAG	"KÖRÉPTERV" Környezetvédelmi és Építőmérnöki Szolgáltató KFT. 4400 Nyíregyháza, Selyem u. 21/B., I./2. Nyilvántartási szám: C-15-000125 e-mail: info@korepterv.hu	TERVSZÁM	2017/50
TERVEZŐ, TAG	"BÍRÓ ÉS TÁRSA" Tervező és Szolgáltató KFT. 4400 Nyíregyháza, Szegeő u. 73/A, II./2. Nyilvántartási szám: C-15-09061895 e-mail: biroestarsa@biroestarsa.hu	TERVSZÁM	U-101-105/2017
TERVEZŐ, TAG	VIASYS-PLAN Szolgáltató KFT. 4551 Nyíregyháza, Ezüstfenyő u. 19. e-mail: szikszay.zoltan@gmail.com		
TERVEZÉSI MUNKA TÁRGYA	"Területi infrastruktúrális fejlesztések" keretében megvalósítandó lakó utcák fejlesztése, útfelújítás, járdafelújítás, kerékpárforgalmi létesítmények felújításához kapcsolódóan kivitelezési tervdokumentáció készítése		
TERV MEGNEVEZÉSE	SÓSTÓI ÚT ÚTBURKOLAT FELÚJÍTÁSA KIVITELI TERV		
RAJZ MEGNEVEZÉSE	Útépítési hossz-szelvény I.		