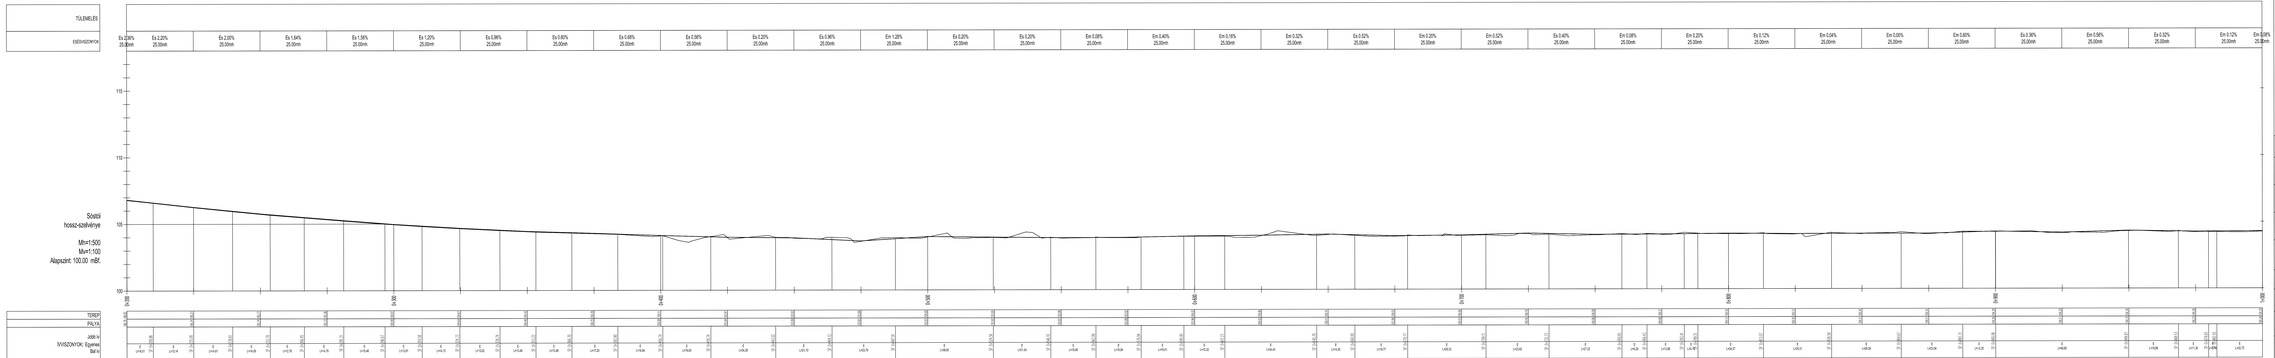
ESÉSVISZONYOK
Es 2,28% 25,00m
Es 2,20% 25,00m
Es 2,00% 25,00m
Es 1,64% 25,00m
Es 1,56% 25,00m
Es 1,25% 25,00m
Es 0,96% 25,00m
Es 0,80% 25,00m
Es 0,48% 25,00m
Es 0,56% 25,00m
Es 0,22% 25,00m
Es 0,56% 25,00m
Em 1,28% 25,00m
Em 0,20% 25,00m
Es 0,20% 25,00m
Em 0,08% 25,00m
Em 0,40% 25,00m
Em 0,16% 25,00m
Em 0,32% 25,00m
Es 0,32% 25,00m
Em 0,20% 25,00m
Em 0,52% 25,00m
Es 0,40% 25,00m
Em 0,08% 25,00m
Em 0,28% 25,00m
Es 1,12% 25,00m
Em 0,04% 25,00m
Em 0,00% 25,00m
Em 0,60% 25,00m
Es 0,36% 25,00m
Em 0,56% 25,00m
Es 0,52% 25,00m
Em 0,12% 25,00m
Em 0,08% 25,00m
Sóstói
hossz-szelvénye
Mh=1:500
Mv=1:100
Alapszint: 100,00 mBf.
110
105
100
TEREP
PÁLYA
ARÁNY %
IVVISZONYOK Egyenes
Ba/Ja
