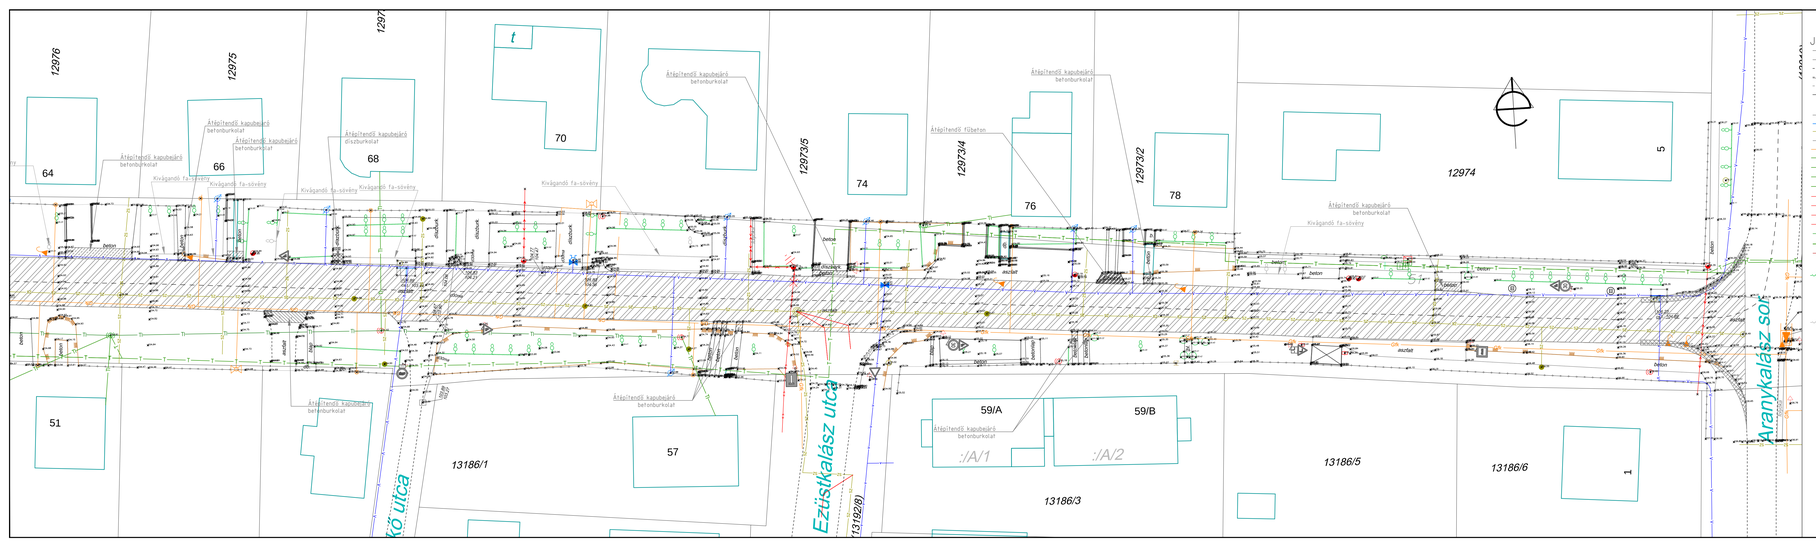
12976
12975
12973
64
66
68
70
74
76
78
51
57
59/A
59/B
:/A/1
:/A/2
13186/1
13186/3
13186/5
13186/6
12973/5
12973/4
12973/2
12974
5
1
Eötvös utca
Eötvös utca
Eötvös utca