

TÚLEMELÉS


ESÉSVISZONYOK

Nyár utca  
hossz-szelvénye

Mh=1:500

Mv=1:100

Alapszint: 105.00 mBf.

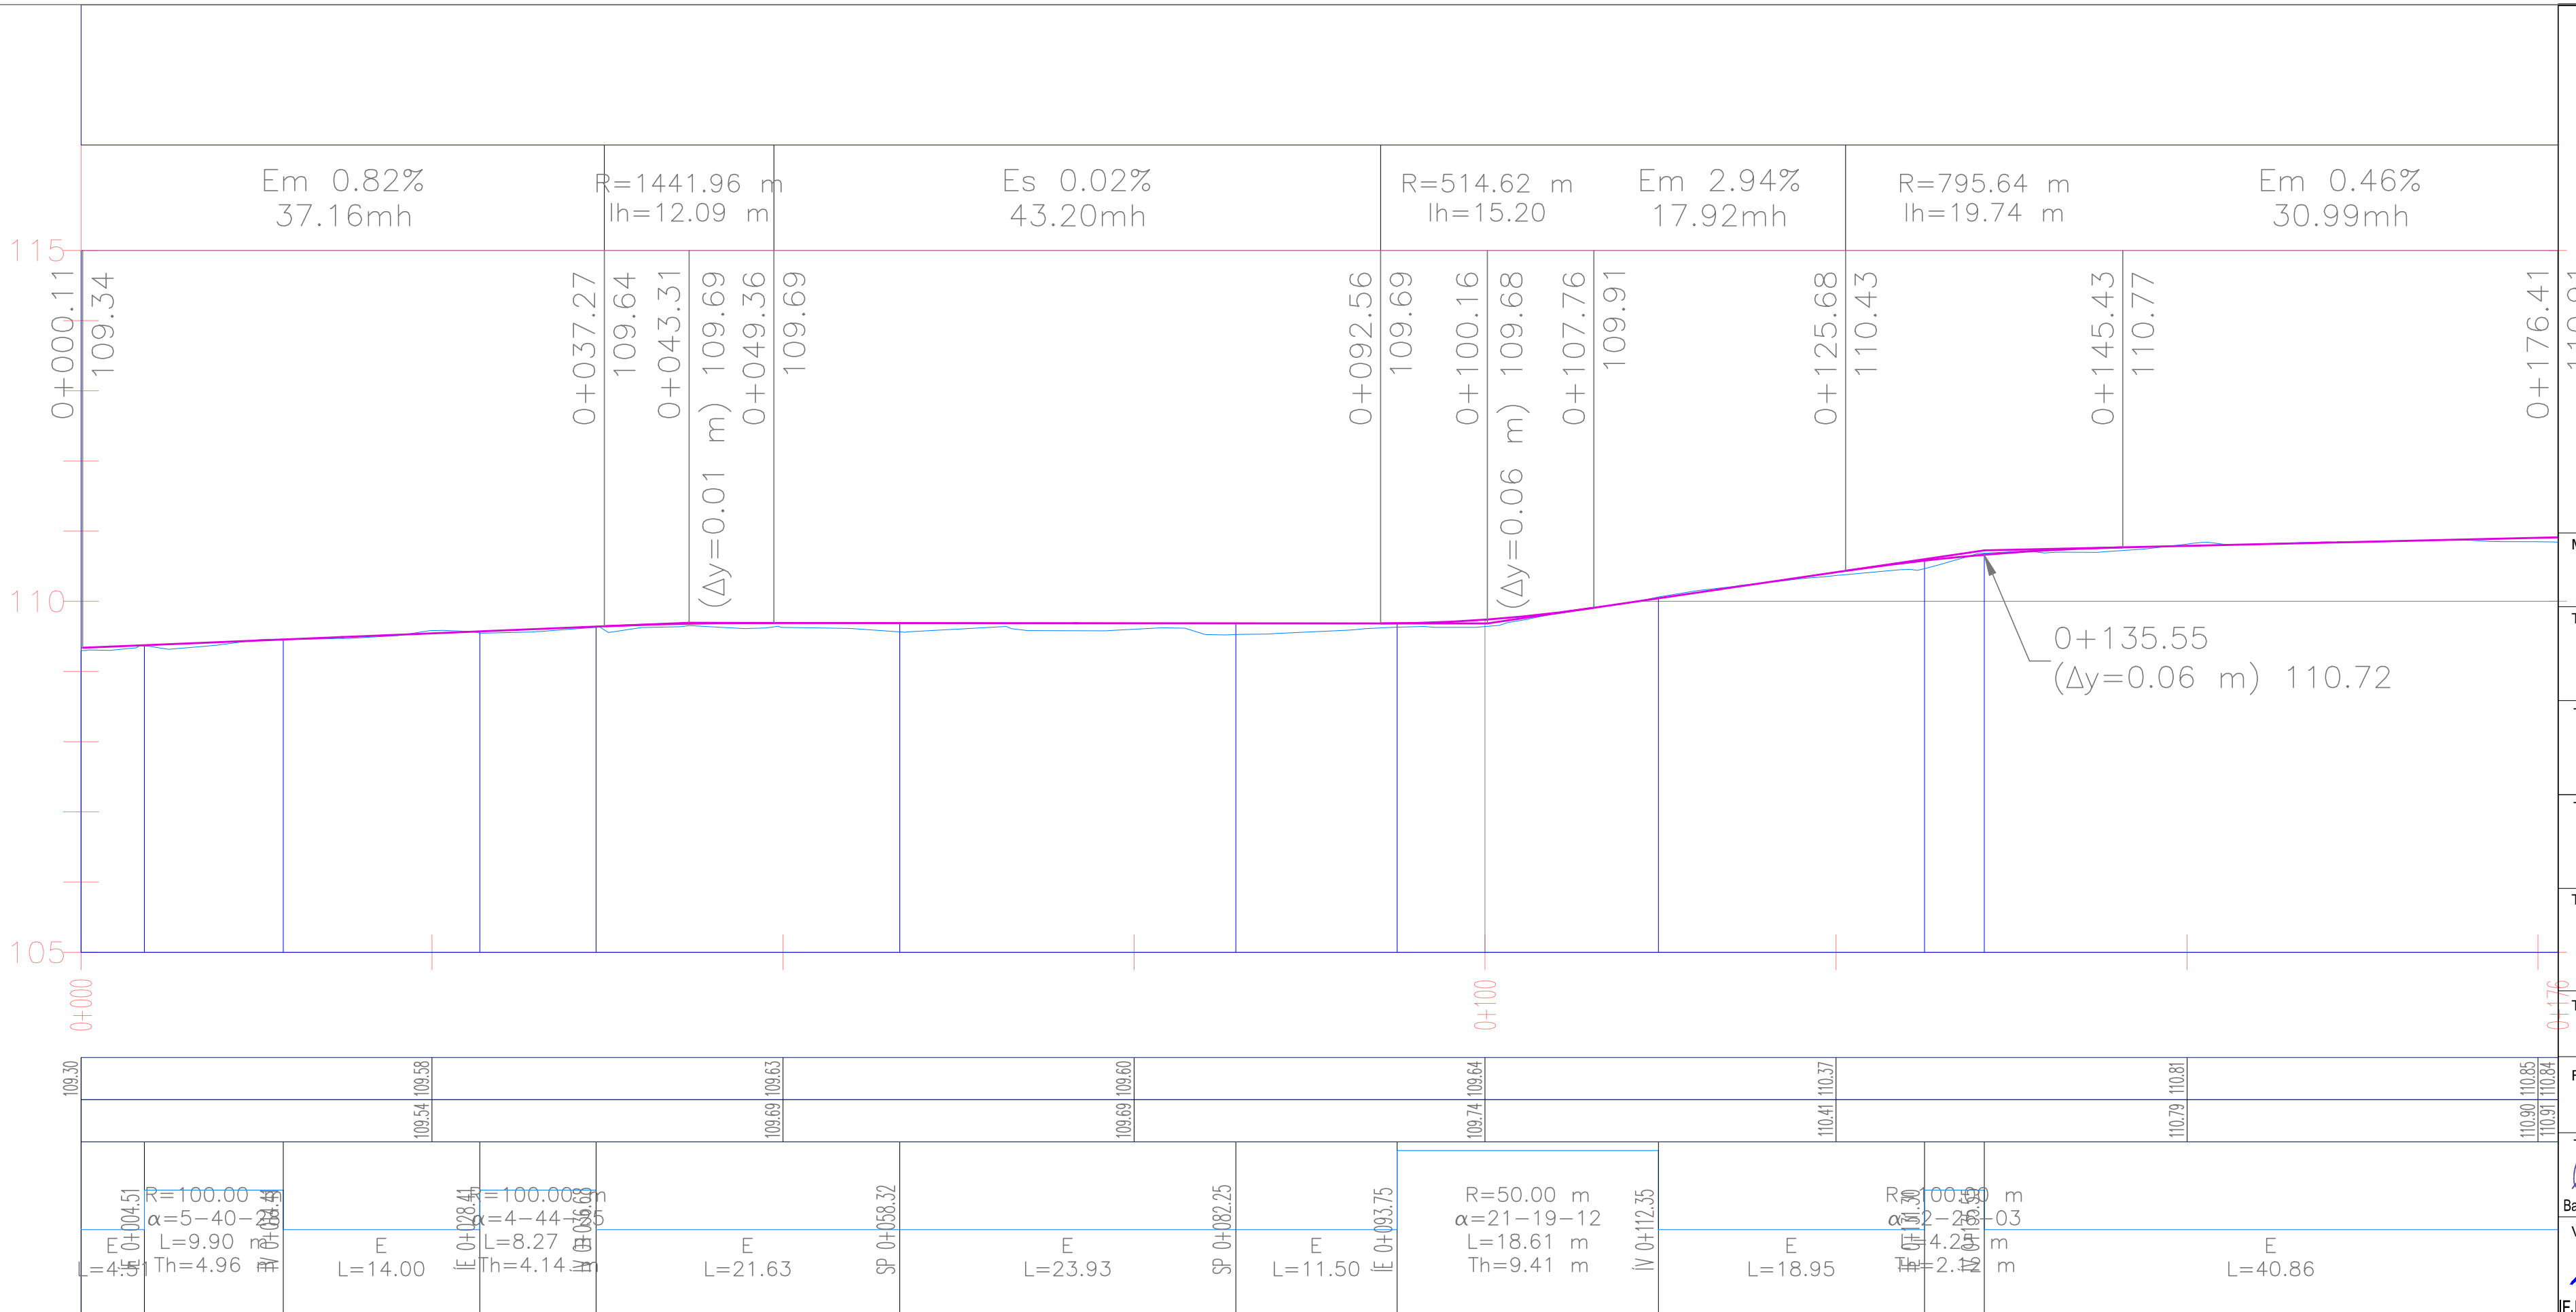

MEGRENDELŐ					Nyíregyháza Megyei Jogú Város Önkormányzata 4400 Nyíregyháza, Kossuth tér 1. telefon: +36 52 524 010				
TERVEZŐ, VEZETŐ TAG		"KÖREPTERV" Környezetvédelmi és Építőmérnöki Szolgáltató KFT. 4400 Nyíregyháza, Selyem u. 21./B., I/2. Nyilvántartási szám: C-15-000125 e-mail: info@korepterv.hu			TERVSZÁM			2017/426	
TERVEZŐ, TAG		"BIRÓ ÉS TÁRSA" Tervező és Szolgáltató KFT. 4400 Nyíregyháza, Szegfű u. 73/A, II/2. Nyilvántartási szám: C-15-09061895 e-mail: biroestarsa@biroestarsa.hu			TERVSZÁM			2017/50	
TERVEZŐ, TAG		VIASYS-PLAN Szolgáltató KFT. 4551 Nyíregyháza, Ezüstenyő u. 19. e-mail: szikszay.zoltan@gmail.com			TERVSZÁM			U-101-105/2017	
TERVEZÉSI MUNKA TÁRGYA					"Területi infrastrukturális fejlesztések" keretében megvalósítandó lakó utcák fejlesztése, útfelújítás, járdafelújítás, kerékpárforgalmi létesítmények felújításához kapcsolódóan kivitelezési tervdokumentáció készítése				
TERV MEGNEVEZÉSE					NYÁR UTCA ÚTBURKOLAT FELÚJÍTÁSA KIVITELI TERV				
RAJZ MEGNEVEZÉSE					Útépítési hossz-szelvény				
Tervező		Tervező		Tervező munkatárs		Tervező munkatárs		Szerkesztő, rajzoló	
 Bartha Miklós KÉ-K/15-0150 VZ-TEL/15-0150		 Péli-Tooth Tibor		 Balogh Adrienn					
VEZETŐ TERVEZŐ		TERVFAJTA		Kivitelési terv		RAJZSZÁM			
 F.J. MAJOR FERENC KÉ-K/15-0229 VZ-TEL/15-0229		DÁTUM		LÉPTÉK					
		2017.11.		M=1:500 M=1:100					
								U-6.3.	