


JELMAGYARÁZAT

	Meglévő jogi határ vonal
	Hatalyos Szabályozási Vonal
	Tervezett Szabályozási Vonal
	Meglévő kerítés
	Tervezett kerítés
	Tervezett nyílt m.árók
	Tervezett zárt csapadékoslatona
	Meglévő nyílt m.árók
	Meglévő zárt csapadékoslatona
	Tervezett zárt szennyvízcsatlama
	Tervezett nyomott szennyvíz csatlama
	Meglévő zárt szennyvízcsatlama
	Tervezett vízvezeték
	Meglévő vízvezeték
	Tervezett gázvezeték
	Meglévő gázvezeték
	Tervezett telefon kábel
	Meglévő telefon földkábel
	Tervezett elektromos kisfesz. földkábel
	Meglévő elektromos kisfesz. földkábel
	Meglévő elektromos középész. földkábel
	Meglévő elektromos földkábel 132 kV
	Meglévő hűtőközb. kábel
	Bontandó műtárgy, burkolat
	Meglévő korrát

	Tervezett gyeprácsos burkolat
	Tervezett zúzottkő burkolat
	Tervezett betonburkolat
	Tervezett aszfaltburkolat
	Tervezett "K" szegély
	Tervezett padka kiemelt szegéllyel
	Tervezett padka süllyesztett szegéllyel
	Tervezett lépköburkolat
	Tervezett járda/kerékpár út
	Meglévő aszfaltburkolat
	Meglévő kiemelt szegély
	Meglévő zúzottkő/földút
	Meglévő lépköburkolat
	Meglévő betonburkolat
	Meglévő járda/kerékpár út
	Tervezett Útburkolati Jelek
	Meglévő Útburkolati Jelek
	Tervezett taktikus jelzések
	Meglévő-, megszűnő lábla
	Tervezett fa, bokor
	Meglévő fegyverzetek oszlopok
	Meglévő fák/károk/műtárgyak
	Meglévő fémó vezetékek
	Meglévő optikai kábel
	Meglévő távköziési alaplíniák
	Meglévő TV kábel

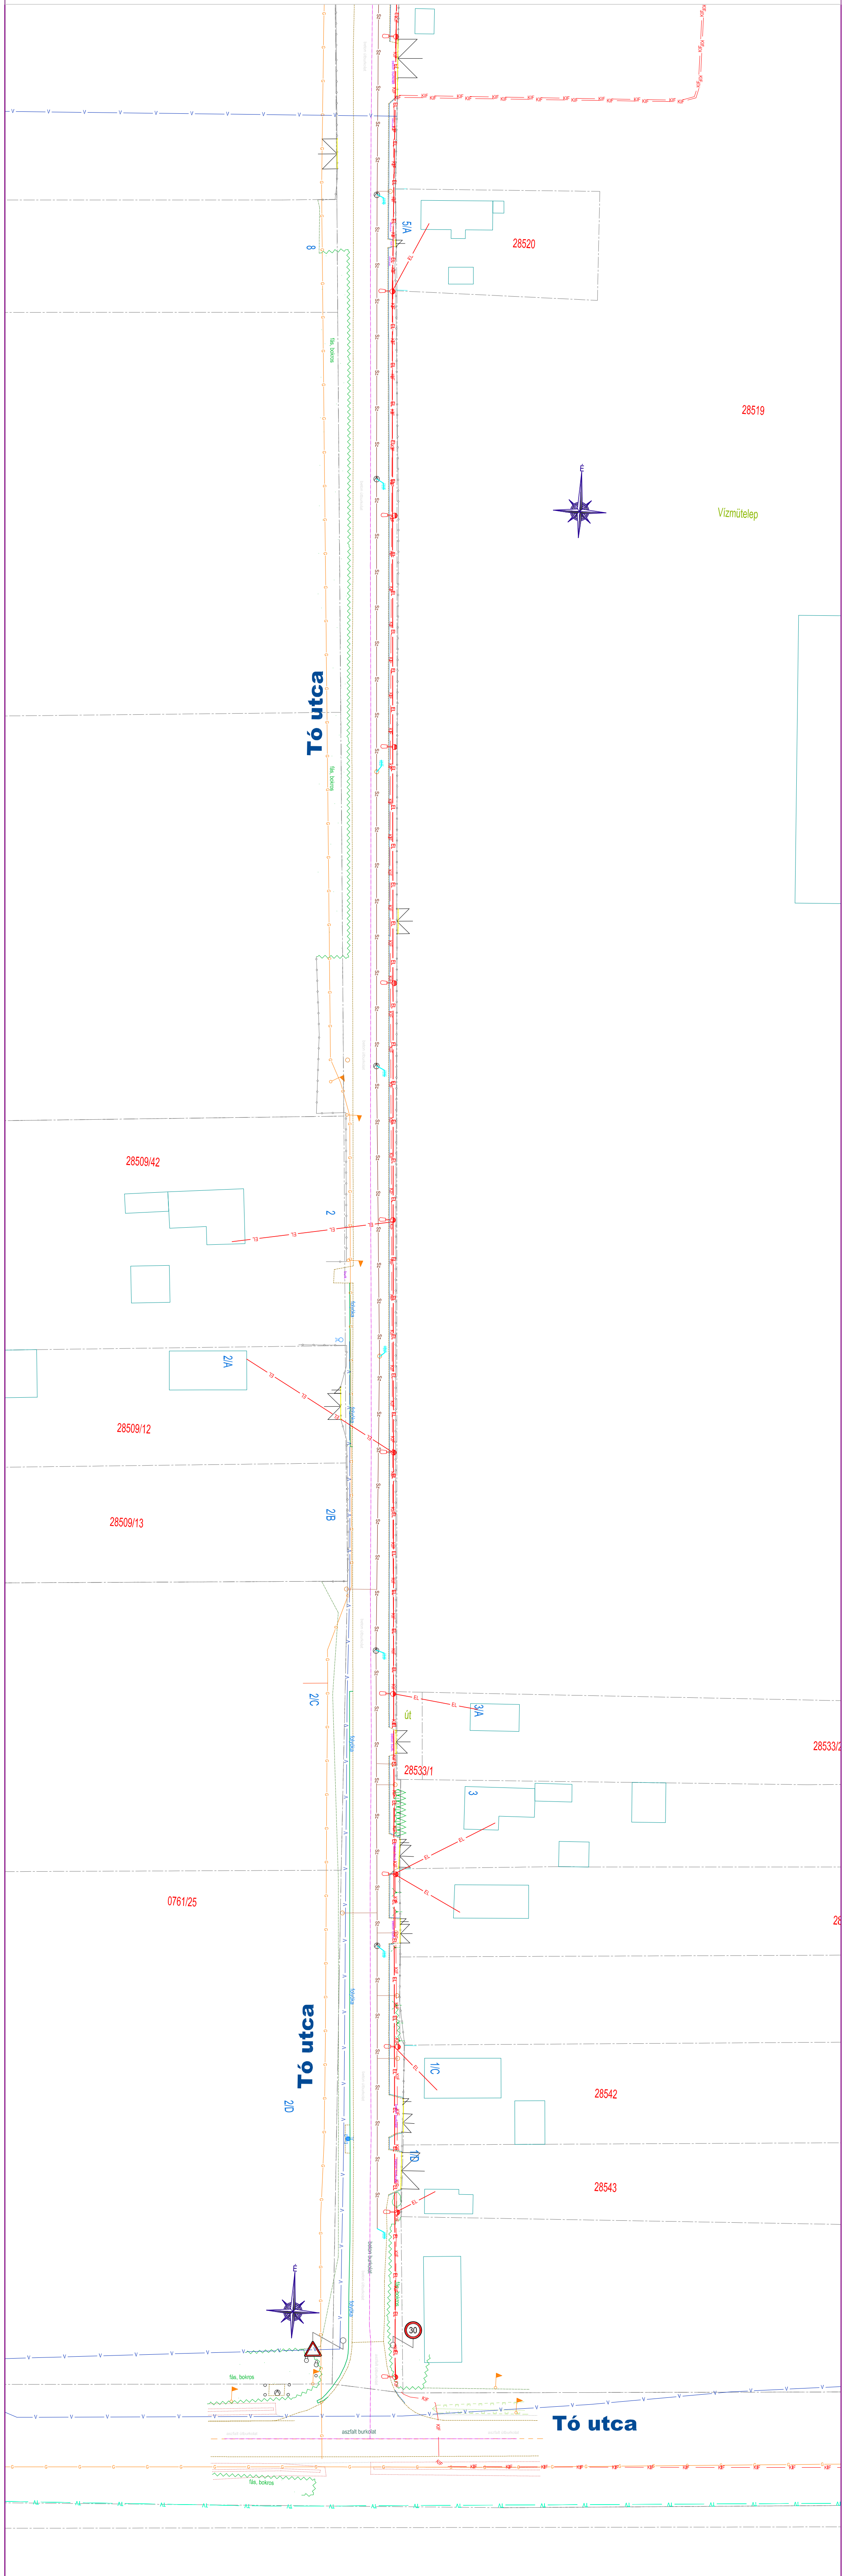

	Nyiregyháza Megyei Jogú Város Önkormányzata 4400 Nyiregyháza, Kossuth tér 1. telefon: +36.52.524.010
	"KÖRÉPTEPRV" Környezetvédelmi és Építőmunkák Szolgáltató KFT. 4400 Nyiregyháza, Sejtem u. 21./B., I./2. Nyilvántartási szám: C-15-000125 e-mail: info@korepveprv.hu
	"BIRÓ ÉS TÁRSAS" Tervező és Szolgáltató KFT. 4400 Nyiregyháza, Szegecs u. 73/A, II./2. Nyilvántartási szám: C-15-0001895 e-mail: biroestarsas@brosiarsas.hu
	VIASYS-PLAN Szolgáltató KFT. 4651 Nyiregyháza, Ezüstfennő u. 19. e-mail: szakszay.zoltan@gmail.com
	TERVEZÉSI MUNKA TÁRSASÁG "Területi infrastrukturális fejlesztések" keretében megvalósítandó lakó utcák fejlesztése, útfelújítás, járdafelújítás, kerékpárforgalmi létesítmények felújításához kapcsolódóan kivitelezési tervdokumentáció készítése
TERV MEGNEVEZÉSE TÓ UTCA ÚTBURKOLAT FELÚJÍTÁSA KIVITELI TERV	
RAJZ MEGNEVEZÉSE Meglévő állapot és bontási munkák helyszínrajza III.	
Tervező Biro Károly	Tervező munkatárs Gyökös Marcell
Szerkesztő, rajzoló Biro Ágnes	Tervező munkatárs Nagy Anna Mária
VEZETŐ TERVEZŐ Major Ferenc	TERVFAJTA Kiviteli terv
DÁTUM 2017.11.	RAJZSZÁM
KÉ-K/15-0229 VZ-TEL/15-0229	LEPTÉK M=1:500
U-10.1.3.	