


**JELMAGYARÁZAT**

	Meglévő jogi határ vonal
	Hatalyos Szabályozási Vonal
	Tervezett Szabályozási Vonal
	Meglévő kerítés
	Tervezett kerítés
	Tervezett nyílt m.árók
	Tervezett zárt csapadéksatloma
	Meglévő nyílt m.árók
	Meglévő zárt csapadéksatloma
	Tervezett zárt szennyvízcsatloma
	Tervezett nyomott szennyvíz csatloma
	Meglévő zárt szennyvízcsatloma
	Tervezett vízvezeték
	Meglévő vízvezeték
	Tervezett gázvezeték
	Meglévő gázvezeték
	Tervezett telefon kábel
	Meglévő telefon földkábel
	Tervezett elektromos kisfesz. földkábel
	Meglévő elektromos kisfesz. földkábel
	Meglévő elektromos középész. földkábel
	Meglévő elektromos földkábel 132 kV
	Meglévő hűtőközb. kábel
	Bontandó műtárgy, burkolat
	Meglévő kőzet

	Tervezett gyeprácsolt burkolat
	Tervezett zúzottkő burkolat
	Tervezett betonburkolat
	Tervezett aszfaltburkolat
	Tervezett "K" szegély
	Tervezett padka kiemelt szegéllyel
	Tervezett padka süllyesztett szegéllyel
	Tervezett lépköburkolat
	Tervezett járdakerekpár út
	Meglévő aszfaltburkolat
	Meglévő kiemelt szegély
	Meglévő zúzottkő/földút
	Meglévő lépköburkolat
	Meglévő betonburkolat
	Meglévő járdakerekpár út
	Tervezett Útburkolati Jelek
	Meglévő Útburkolati Jelek
	Tervezett taktikus jelzések
	Meglévő-, megszűnő lábla
	Tervezett fa, bokor
	Meglévő fagyvezeték oszlopok
	Meglévő fák/károk/műtárgyak
	Meglévő fémó vezetékek
	Meglévő optikai kábel
	Meglévő távköziési alaptípus
	Meglévő TV kábel

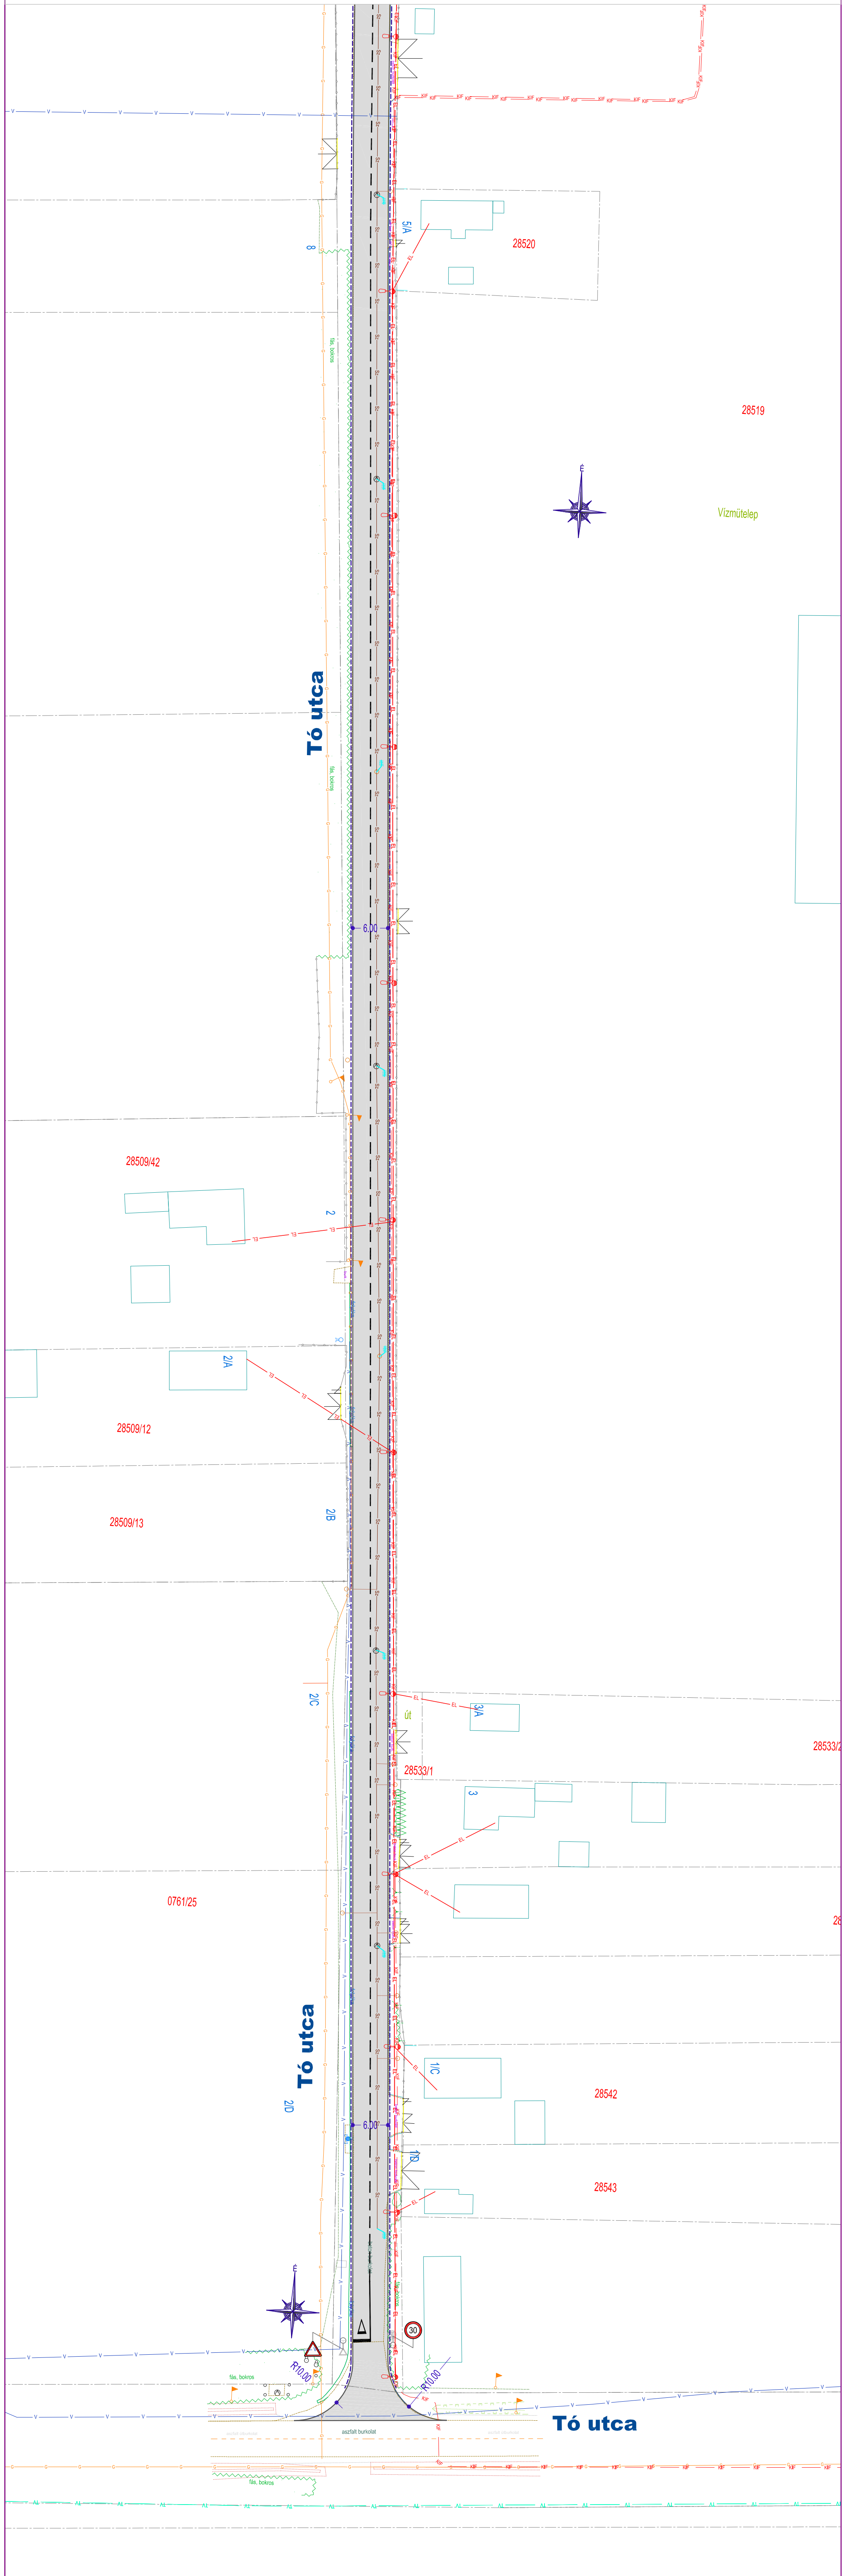

	Nyíregyháza Megyei Jogú Város Önkormányzata 4400 Nyíregyháza, Kossuth tér 1. telefon: +36.52.524.010	TERVSZÁM	2017/426
	"KÖREPTERV" Környezetvédelmi és Építőmunkák Szolgáltató KFT. 4400 Nyíregyháza, Sejtem u. 21./B., I./2. Nyilvántartási szám: C-15-09061895 e-mail: info@korepterv.hu	TERVSZÁM	2017/426
	"BIRÓ ÉS TÁRSAS" Tervező és Szolgáltató KFT. 4400 Nyíregyháza, Szegecs u. 73/A, II./2. Nyilvántartási szám: C-15-09061895 e-mail: biroestarsas@brosiarsas.hu	TERVSZÁM	2017/50
	VIASYS-PLAN Szolgáltató KFT. 4651 Nyíregyháza, Ezüstfennő u. 19. e-mail: szakszay.zoltan@gmail.com	TERVSZÁM	U-101-105/2017
TERVEZÉSI MUNKA TÁRGYA "Területi infrastruktúrális fejlesztések" keretében megvalósítandó lakó utcák fejlesztése, útfelújítás, járdafelújítás, kerékpárforgalmi létesítmények felújításához kapcsolódóan kivitelezési tervdokumentáció készítése			
TERV MEGNEVEZÉSE TÓ UTCA ÚTBURKOLAT FELÚJÍTÁSA KIVITELI TERV			
RAJZ MEGNEVEZÉSE Útépítési Helyszínrajz III.			
Tervező	Tervező munkatárs	Szerkesztő, rajzoló	
Bíró Károly	Gyökös Marcell	Nagy Anna Mária	Bíró Ágnes
VEZETŐ TERVEZŐ	TERVFAJTA	RAJZSZÁM	
KÉ-K/15-0229	DÁTUM	LEPTÉK	
VZ-TEU/15-0229	2017.11.	M:1:500	
IFJ. MAJOR FERENC			U-10.2.3.