


TÜLEMELES
ESSZIVISZONYOK

Em 0.15%	R=800.00 m	Em 0.80%	R=1000.00 m	Em 0.29%	R=800.00 m	Em 1.44%	R=1000.00 m	Em 0.10%	R=1000.00 m	Es 1.35%	R=1000.00 m	Es 1.58%
h=3.80	h=1.80	h=4.87 m	h=4.44 m	h=83.17m	h=9.21	h=39.36m	h=12.07 m	h=72.08m	h=4.50 m	h=11.88m	h=22.33 m	h=22.83m

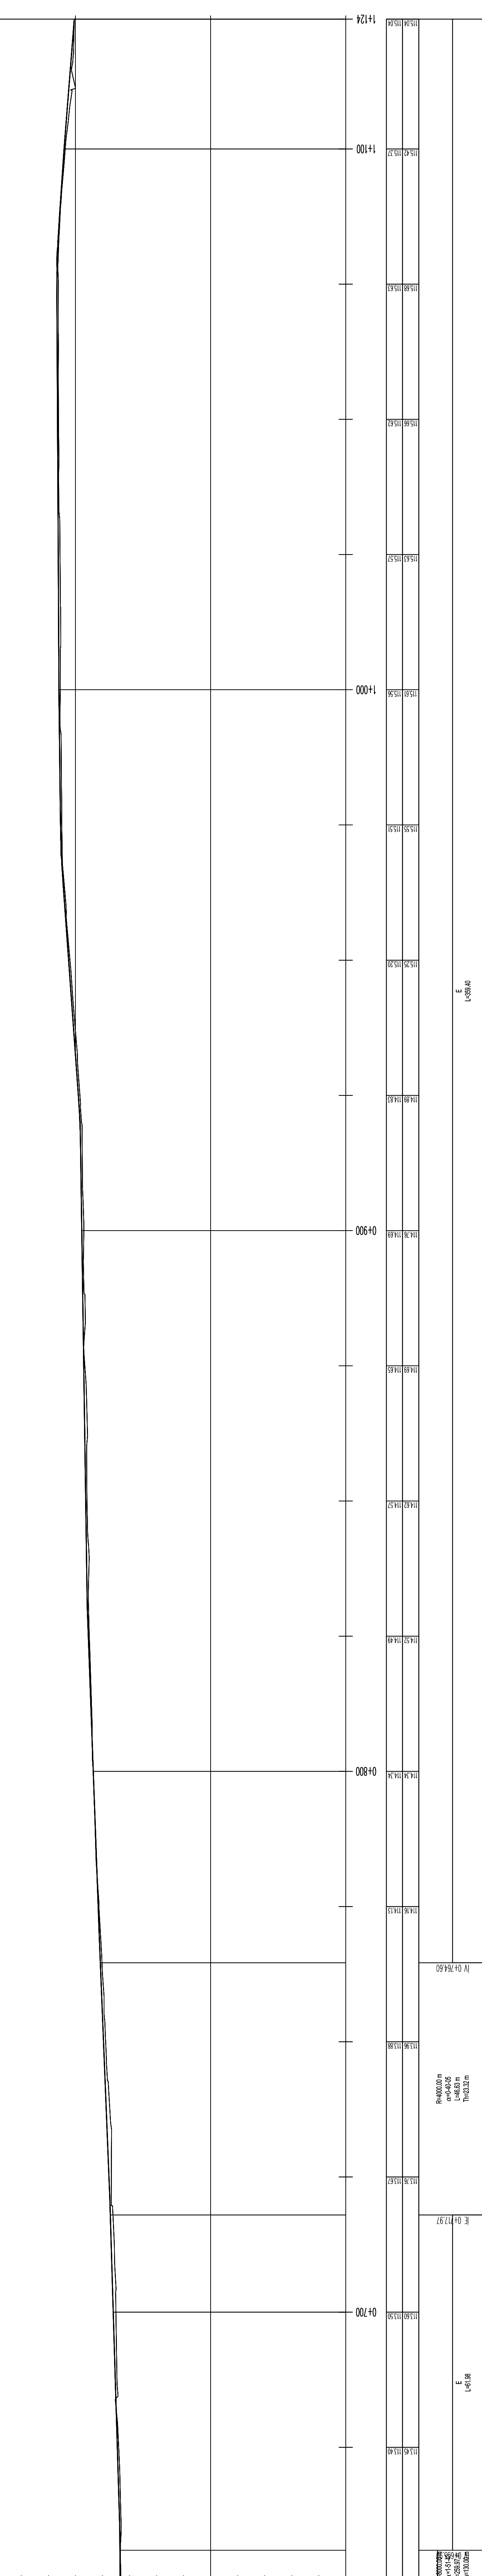

Terület (t) hossz-szelvénye
 MH=1:500
 MV=1:100
 Alapszint: 105.00 mBf.

TEREP PÁLYA
Jobb iv
ÍVVISZONYOK: Egyszeres
Bal iv

R=4000.00 m
 $\alpha=15.45^\circ$
 $L=259.97$ m
 $T=33.00$ m
 $L=339.40$

MEGRENDELŐ	Nyíregyháza Megyei Jogú Város Önkormányzata 4400 Nyíregyháza, Kossuth tér 1. Telefón: +36 52 524 010
TERVEZŐ, VEZETŐ TAG	"KÖRÉPTEPV" Környezetvédelmi és Építőmérnöki Szolgáltató KFT. 4400 Nyíregyháza, Selyem u. 21/B., I./Z. Nyilvántartási szám: C-15-000125 e-mail: info@korepvt.hu
TERVEZŐ TAG	"BIRÓ ÉS TÁRSA" Tervező és Szolgáltató KFT. 4400 Nyíregyháza, Szeffai u. 73/A. II./Z. Nyilvántartási szám: C-15-09061895 e-mail: biroelarsa@iroelarsa.hu
TERVEZŐ TAG	VIASYS-PLAN Szolgáltató KFT. 4651 Nyíregyháza, Eszterfay u. 18. e-mail: szaszaj.zoltan@gmail.com
TERVEZÉSI MUNKA TÁRGYA	"Területi infrastrukturális fejlesztések" keretében megvalósítandó lakó utcák fejlesztése, útfelújítás, járdafelújítás, kerékpárforgalmi létesítmények felújításához kapcsolódóan kivitelezési tervdokumentáció készítése
TERV MEGNEVEZÉSE	TÓ UTCA ÚTBURKOLAT FELÚJÍTÁSA KIVITELI TERV
RAJZ MEGNEVEZÉSE	Útépítési hossz-szelvény II.
Tervező	Bíró Tamás Károly
Szerkesztő / rajzoló	Gyököss Marcell
TERVFAJTA	Nagy Anna Mária
RAJZSZÁM	Külföldi terv
DÁTUM	2017.11.
M=1:500	
M=1:100	

VEZETŐ TERVEZŐ: KÉ-K/15-0229 VZ-T/15-0229
 F. J. MAJOR FERENC
 U-10.3.2