


TÜLEMELÉS  
ESÉSVISZONYOK

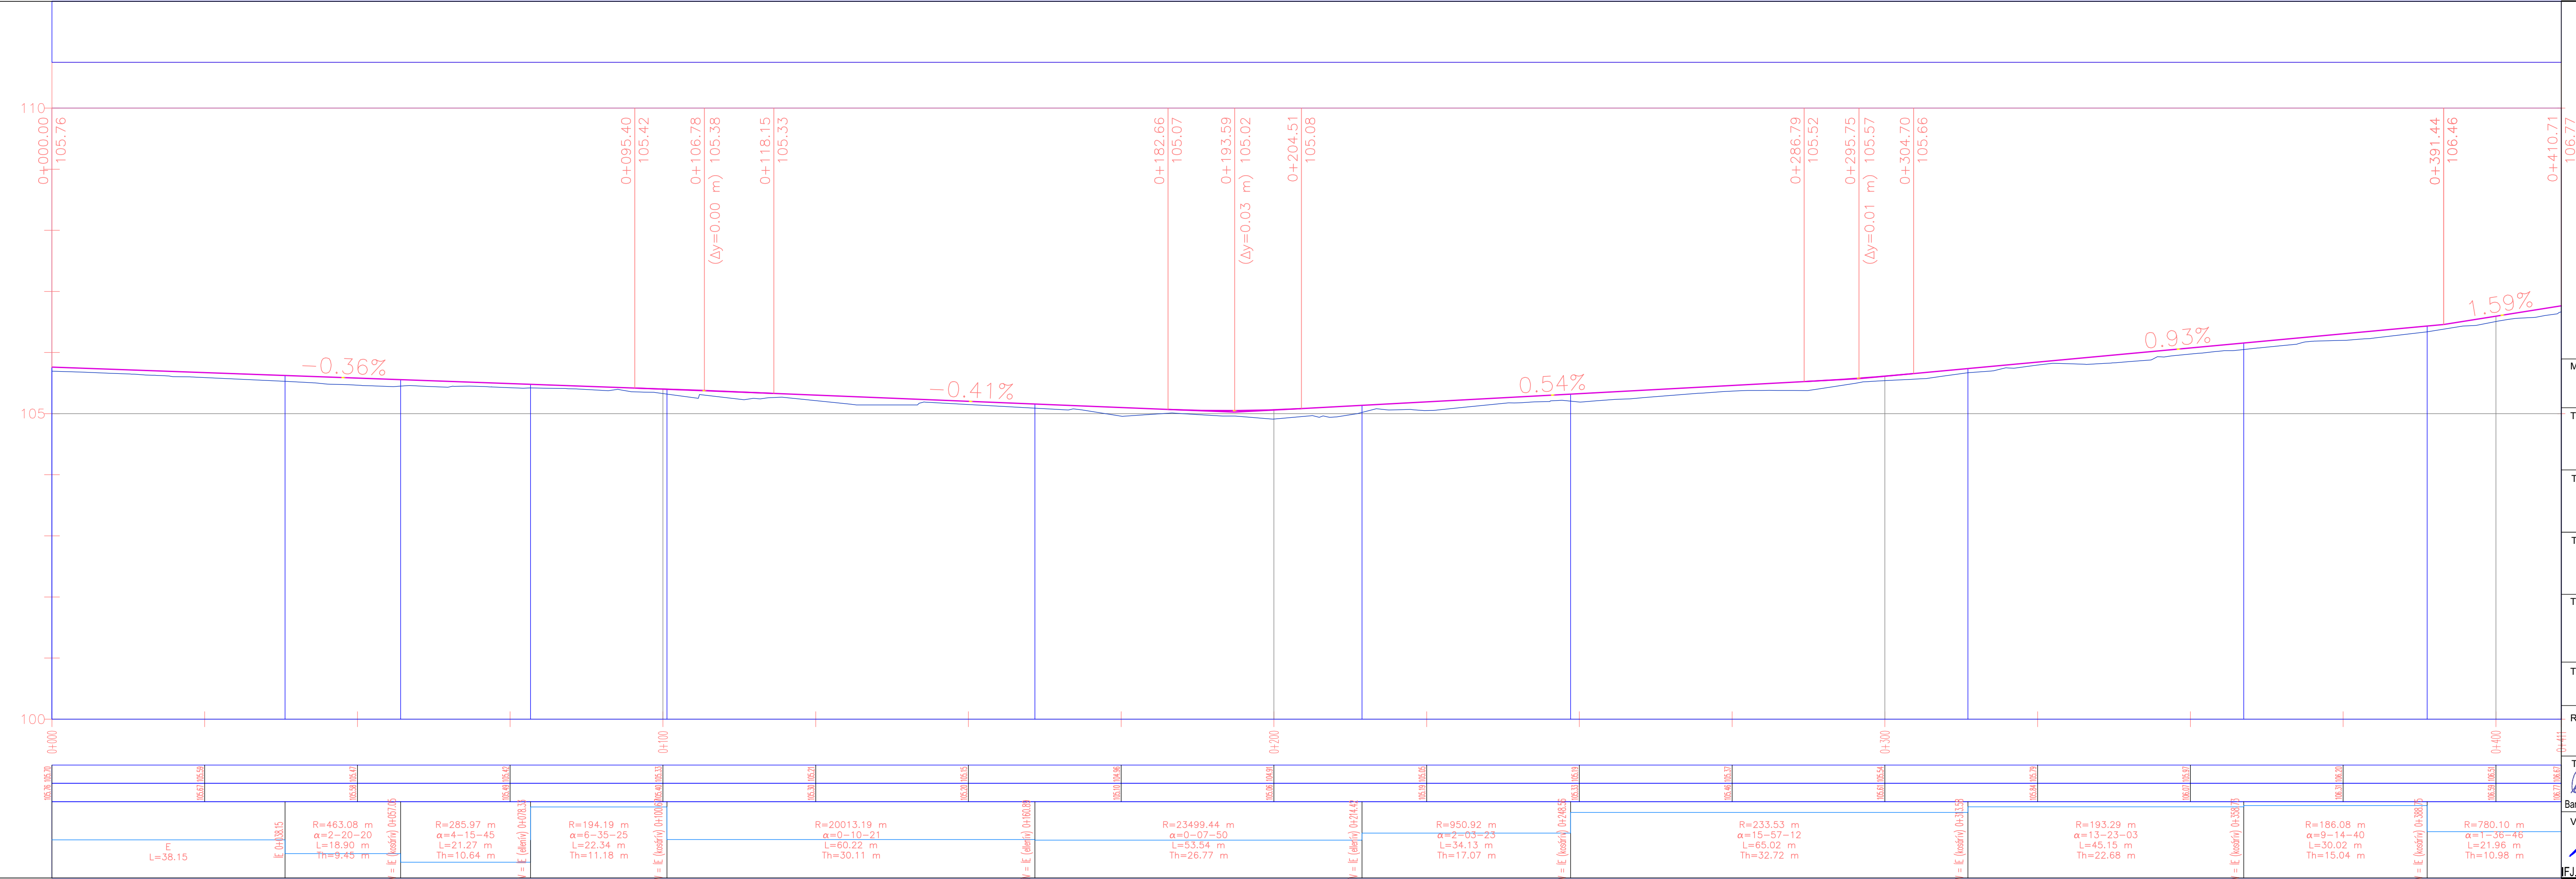

Kosbor\_nyomvonal  
hossz-szelvénye

Mh=1:500  
Mv=1:50  
Alapszint: 100.00 mBf.

MEGRENDELŐ		Nyíregyháza Megyei Jogú Város Önkormányzata 4400 Nyíregyháza, Kossuth tér 1. telefon: +36 52 524 010	
TERVEZŐ, VEZETŐ TAG	"KÖRÉPTERV" Környezetvédelmi és Építőmérnöki Szolgáltató KFT. 4400 Nyíregyháza, Selyem u. 21/B., I./2. Nyilvántartási szám: C-15-000125 e-mail: info@korepterv.hu	TERVSZÁM	2017/426
TERVEZŐ, TAG	"BIRÓ ÉS TÁRSA" Tervező és Szolgáltató KFT. 4400 Nyíregyháza, Szegfű u. 73/A, II./2. Nyilvántartási szám: C-15-09061895 e-mail: biroestarsa@biroestarsa.hu	TERVSZÁM	2017/50
TERVEZŐ, TAG	VIASYS-PLAN Szolgáltató KFT. 4551 Nyíregyháza, Ezüstfenyő u. 19. e-mail: szikszay.zoltan@gmail.com	TERVSZÁM	U-101-105/2017
TERVEZÉSI MUNKA TÁRGYA	"Területi infrastrukturális fejlesztések" keretében megvalósítandó lakó utcák fejlesztése, útfelújítás, járdafelújítás, kerékpárforgalmi létesítmények felújításához kapcsolódóan kivitelezési tervdokumentáció készítése		
TERV MEGNEVEZÉSE	KOSBOR UTCA ÚTBURKOLAT FELÚJÍTÁSA KIVITELI TERV		
RAJZ MEGNEVEZÉSE	Útéptési hossz-szelvény		
Tervező	Tervező	Tervező munkatárs	Tervező munkatárs
Bartha Miklós	KÉ-K/15-0150 VZ-TEL/15-0150	Péli-Toóth Tibor	Balogh Adrienn
VEZETŐ TERVEZŐ	TERVFAJTA	Kiviteli terv	RAJZSZÁM
IFJ. MAJOR FERENC	DÁTUM	LÉPTÉK	M=1:500 M=1:50
	KÉ-K/15-0229 VZ-TEL/15-0229	2017.11.	U-12.3.