


ESÉSVISZONYYOK

Deák Ferenc utca járda
hossz-szelvénye
Mh=1:500
Mv=1:50
Alapszint: 105.00 mBf.

TEREP
PÁLYA
Jobb ív
ÍVVISZONYYOK: Egyenes
Bal ív

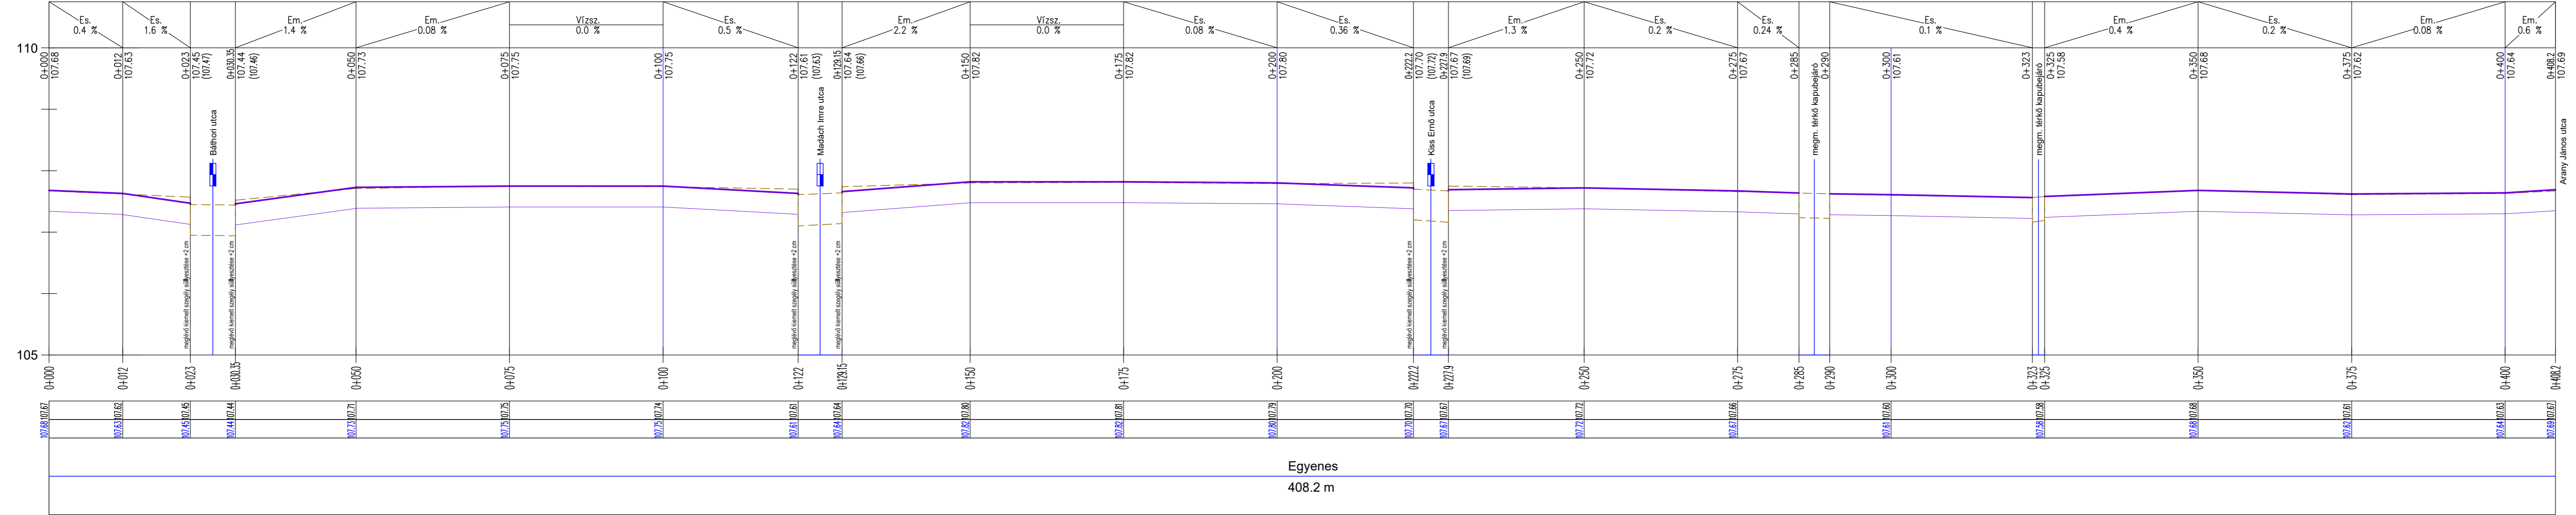

Jelmagyarázat

- meglévő pályaszint
- felső réteg marási szint
- tervezett pályaszint

MEGRENDELŐ	Nyíregyháza Megyei Jogú Város Önkormányzata 4400 Nyíregyháza, Kossuth tér 1. telefon: +36 52 524 010			
TERVEZŐ, VEZETŐ TAG	"KÖRÉPTERV" Környezetvédelmi és Építőmérnöki Szolgáltató KFT. 4400 Nyíregyháza, Selyem u. 21/B, II/2. Nyilvántartási szám: C-15-000125 e-mail: info@korepterv.hu	TERVSZÁM	2017/426	
TERVEZŐ, TAG	"BÍRÓ ÉS TÁRSA" Tervező és Szolgáltató KFT. 4400 Nyíregyháza, Szegegy u. 73/A, II/2. Nyilvántartási szám: C-15-09061895 e-mail: biroestarsa@biroestarsa.hu	TERVSZÁM	2017/50	
TERVEZŐ, TAG	VIASYS-PLAN Szolgáltató KFT. 4551 Nyíregyháza, Ezüstfenyő u. 19. e-mail: szikszay.zoltan@gmail.com	TERVSZÁM	U-101-105/2017	
TERVEZÉSI MUNKA TÁRGYA	"Területi infrastrukturális fejlesztések" keretében megvalósítandó lakó utcák fejlesztése, útfelújítás, járdafelújítás, kerékpárforgalmi létesítmények felújításához kapcsolódóan kivitelezési tervdokumentáció készítése			
TERV MEGNEVEZÉSE	DEÁK FERENC UTCA JÁRDABURKOLAT FELÚJÍTÁSA KIVITELI TERV			
RAJZ MEGNEVEZÉSE	Útépítési hossz-szelvény			
Tervező	Tervező	Tervező munkatárs	Tervező munkatárs	Szerkesztő, rajzoló
Bartha Miklós KÉ-K/15-0150 VZ-TEL/15-0150		Péti-Toóth Tibor KÉ-K/15-0150 VZ-TEL/15-0150	Balogh Adrienn KÉ-K/15-0150 VZ-TEL/15-0150	
VEZETŐ TERVEZŐ	TERVEZŐ	KIVITELI TERV	RAJZSZÁM	
IFJ. MAJOR FERENC KÉ-K/15-0229 VZ-TEL/15-0229	DÁTUM 2017.11.	LÉPTÉK M=1:500, 1:50		U-1.3.