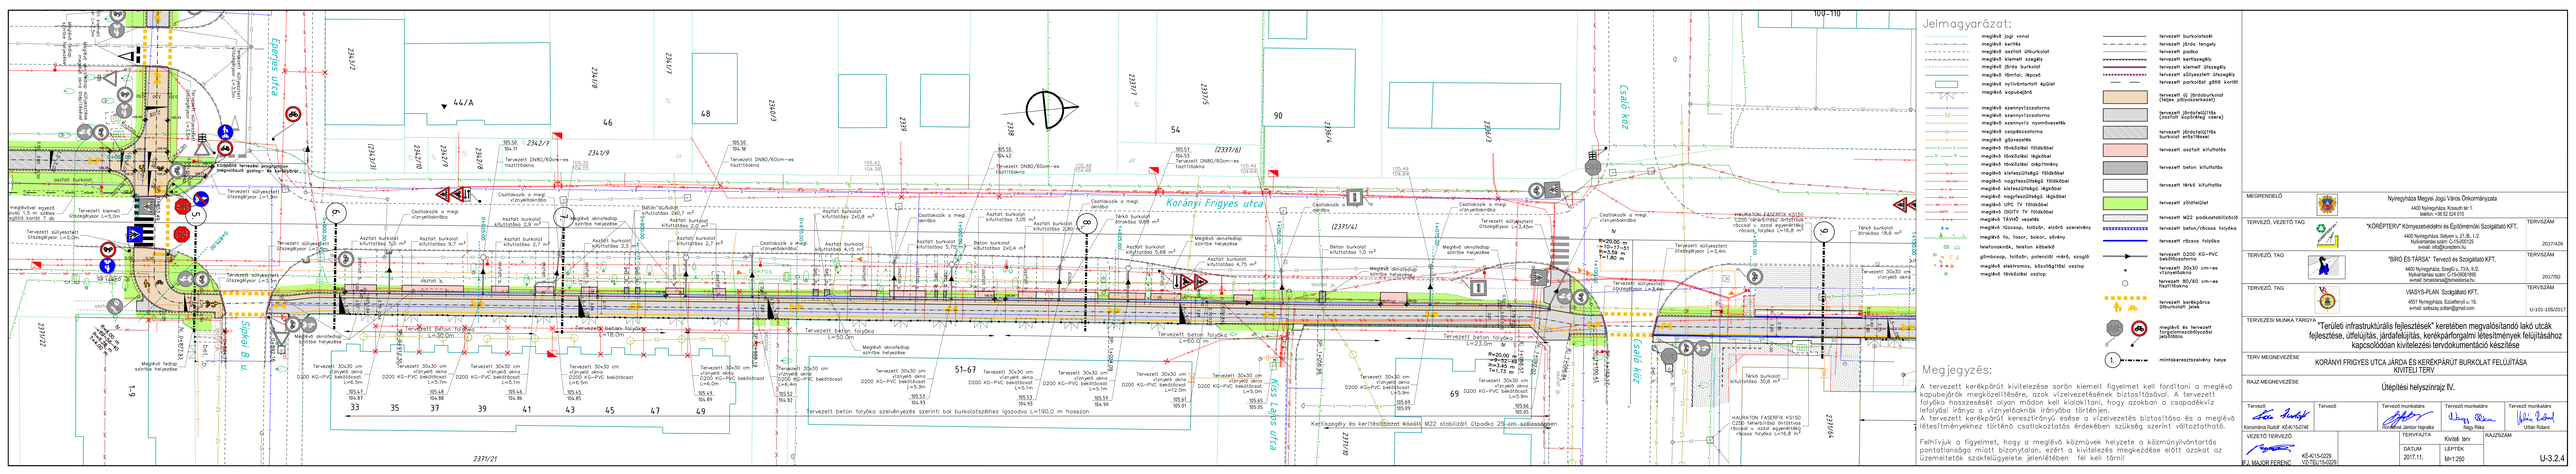
Eperes utca
Korányi Frigyes utca
Csalogány köz
Sipos Bt. u.
Kiss Ede utca
Kerékpárút
Gyalogút
Autóbusz megálló
Tervezett kiemelt útszegélyek L=5,0m
Tervezett süllyesztett útszegélyek L=1,0m
Tervezett süllyesztett útszegélyek L=3,0m
Tervezett süllyesztett útszegélyek L=2,0m
Tervezett süllyesztett útszegélyek L=1,45m
Tervezett süllyesztett útszegélyek L=3,4m
Tervezett süllyesztett útszegélyek L=4,0m
Tervezett süllyesztett útszegélyek L=3,6m
Tervezett süllyesztett útszegélyek L=1,6m
Tervezett süllyesztett útszegélyek L=3,0m
Tervezett süllyesztett útszegélyek L=4,0