



ESÉSVISZONYOK

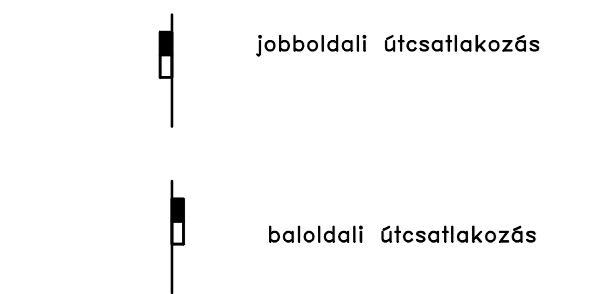

Korányi nyomvonal-hossz-szelvénye
 Mh=1:250
 Mv=1:25
 Alapszint: 103.00 mBf.

TEREP PÁLYA
 VISZONYOK: Jobb ív
 Egyenes
 Bal ív

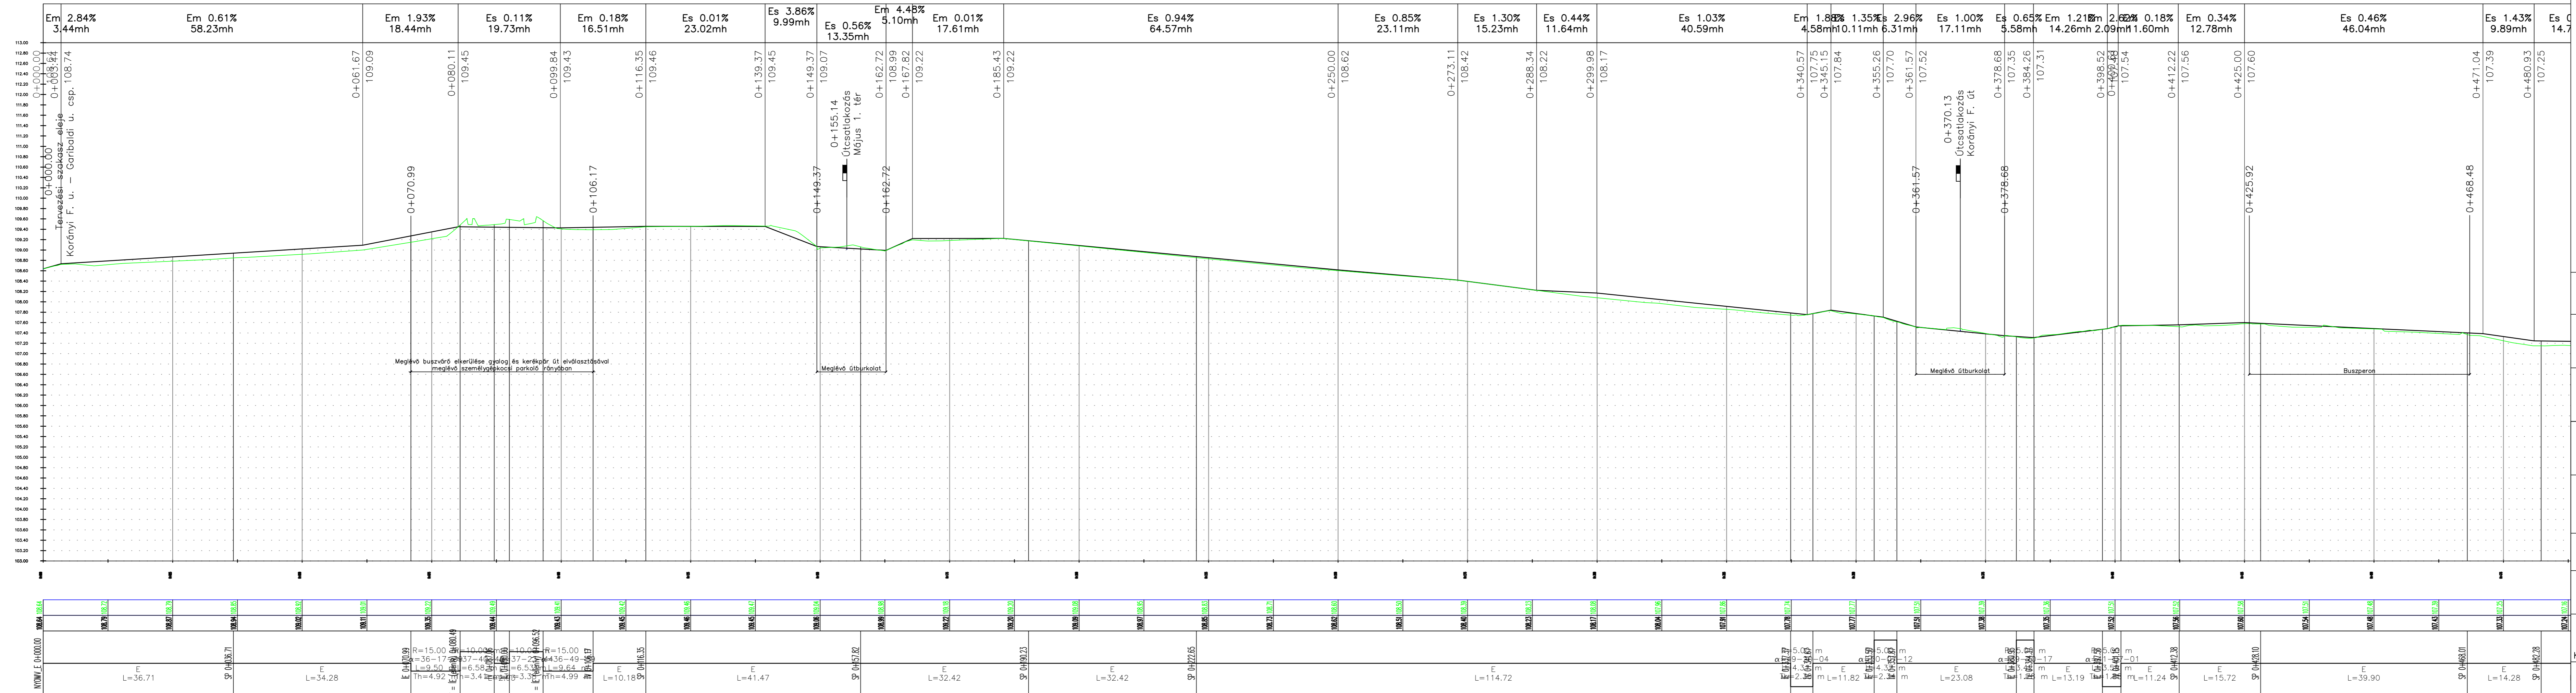

MEGRENDŐ	Nyíregyháza Megyei Jogú Város Önkormányzata 4400 Nyíregyháza, Kossuth tér 1. Telefon: +36 52 524 010	
TERVEZŐ, VEZETŐ TAG	"KÖRÉPTERV" Környezetvédelmi és Építőmérnöki Szolgáltató KFT. 4400 Nyíregyháza, Selyem u. 21./B., II/2. Nyilvántartási szám: C-15-00125 e-mail: info@korepterv.hu	TERVSZÁM 2017/426
TERVEZŐ, TAG	"BÍRÓ ÉS TÁRSA" Tervező és Szolgáltató KFT. 4400 Nyíregyháza, Szegő u. 73/A, II/2. Nyilvántartási szám: C-15-09061885 e-mail: biroestarsa@biroestarsa.hu	TERVSZÁM 2017/50
TERVEZŐ, TAG	VIASYS-PLAN Szolgáltató KFT. 4551 Nyíregyháza, Ezüstenyő u. 19. e-mail: szikszay.zoltan@gmail.com	TERVSZÁM U-101-105/2017
TERVEZÉSI MUNKA TÁRGYA	"Területi infrastrukturális fejlesztések" keretében megvalósítandó lakó utcák fejlesztése, útfelújítás, járdafelújítás, kerékpárforgalmi létesítmények felújításához kapcsolódóan kivitelezési tervdokumentáció készítése	
TERV MEGNEVEZÉSE	KORÁNYI FRIGYES UTCA JÁRDA ÉS KERÉKPÁRÚT BURKOLAT FELÚJÍTÁSA KIVITELI TERV	
RAJZ MEGNEVEZÉSE	Hossz-szelvény I.	
TERVEZŐ	Kócsmáros Rudolf KÉ-K/15-0748	TERVEZŐ MUNKATÁRS
TERVEZŐ MUNKATÁRS	Horváthné Jámor Hajnalika	TERVEZŐ MUNKATÁRS
TERVEZŐ MUNKATÁRS	Nagy Réka	TERVEZŐ MUNKATÁRS
TERVEZŐ MUNKATÁRS	Urbán Roland	TERVEZŐ MUNKATÁRS
VEZETŐ TERVEZŐ	Ferenc József	TERVFAJTA
VEZETŐ TERVEZŐ	KÉ-K/15-0229 VZ-TEL/15-0229	Kivitel tér
VEZETŐ TERVEZŐ	DÁTUM 2017.11.	LEPTÉK M=1:250
VEZETŐ TERVEZŐ	RAJZSZÁM	U-3.3.1