



ESÉSVISZONYOK

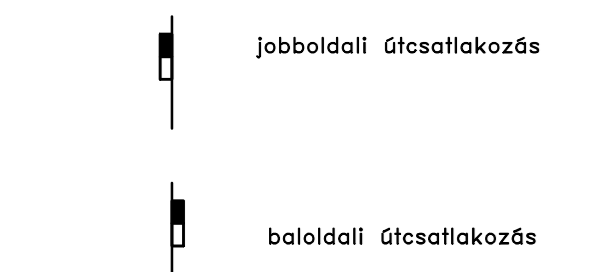

Korányi nyomvonal-hossz-szelvénye
 Mh=1:250
 Mv=1:25
 Alapszint: 103.00 mBf.

TEREP PÁLYA
 Jobb ív
 Egyenes
 Bal ív

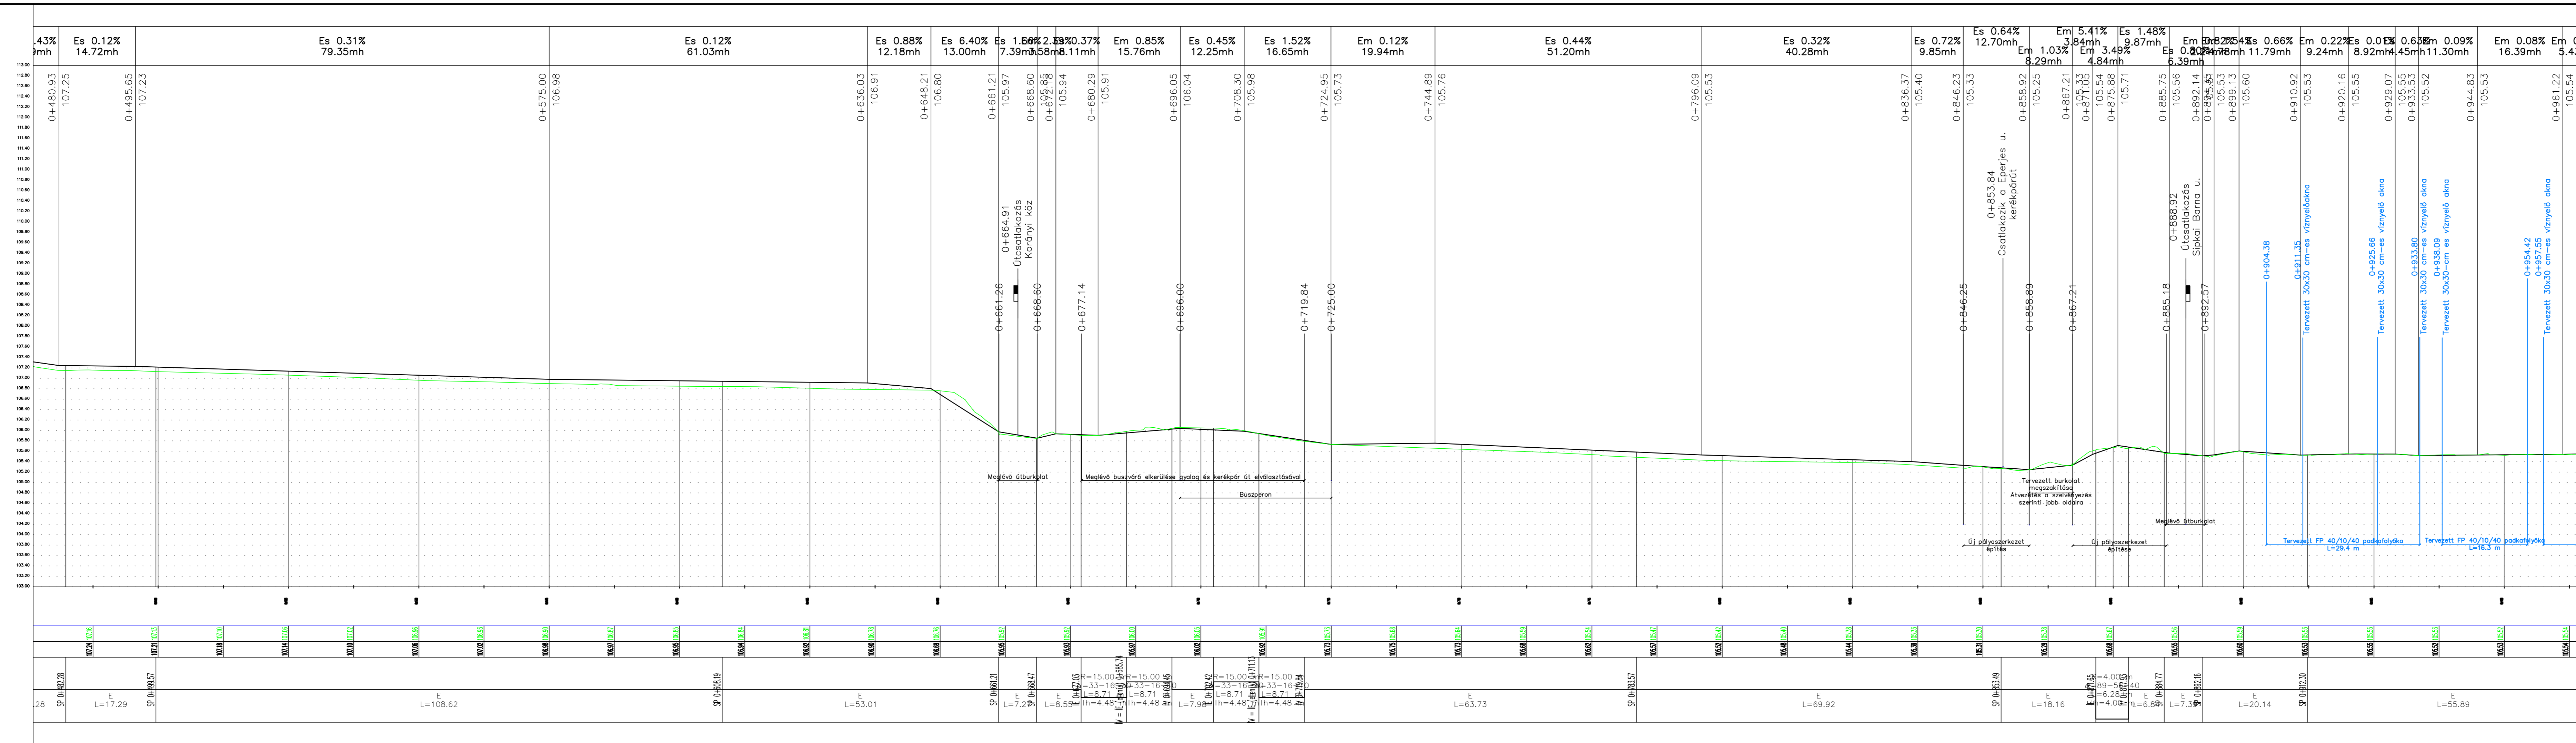

MEGRENDELŐ		Nyíregyháza Megyei Jogú Város Önkormányzata 4400 Nyíregyháza, Kossuth tér 1. telefon: +36 52 524 010					
TERVEZŐ, VEZETŐ TAG		"KÖRÉPTERV" Környezetvédelmi és Építőmérnöki Szolgáltató KFT. 4400 Nyíregyháza, Selyem u. 21./B., II/2. Nyilvántartási szám: C-15-00125 e-mail: info@korepterv.hu					
TERVEZŐ, TAG		"BIRŐ ÉS TÁRSA" Tervező és Szolgáltató KFT. 4400 Nyíregyháza, Szegfű u. 73/A, II/2. Nyilvántartási szám: C-15-09061895 e-mail: biroestarsa@biroestarsa.hu					
TERVEZŐ, TAG		VIASYS-PLAN Szolgáltató KFT. 4551 Nyíregyháza, Ezüstfenyő u. 19. e-mail: szikszay.zoltan@gmail.com					
TERVEZÉSI MUNKA TÁRGYA	"Területi infrastrukturális fejlesztések" keretében megvalósítandó lakó utcák fejlesztése, útfelújítás, járdafelújítás, kerékpárforgalmi létesítmények felújításához kapcsolódóan kivitelezési tervdokumentáció készítése						
TERV MEGNEVEZÉSE	KORÁNYI FRIGYES UTCA JÁRDA ÉS KERÉKPÁRÚT BURKOLAT FELÚJÍTÁSA KIVITELI TERV						
RAJZ MEGNEVEZÉSE	Hossz-szelvény II.						
Tervező		Tervező munkatárs		Tervező munkatárs		Tervező munkatárs	
Korcsmáros Rudolf	KÉ-K/15-0748	Horváthné Jámor Hajnalka	Nagy Réka	Urbán Roland			
VEZETŐ TERVEZŐ		TERVFAJTA	Kiviteli terv	RAJZSZÁM			
	KÉ-K/15-0229 VZ-TEL/15-0229	DÁTUM	2017.11.	LÉPTÉK	M=1:250		