


ESÉSVISZONYOK

jobboldali útcsatlakozás

baloldali útcsatlakozás

Eperjes nyomv hossz-szelvénye

Mh=1:250
Mv=1:25
Alapszint: 101.00 mBf.

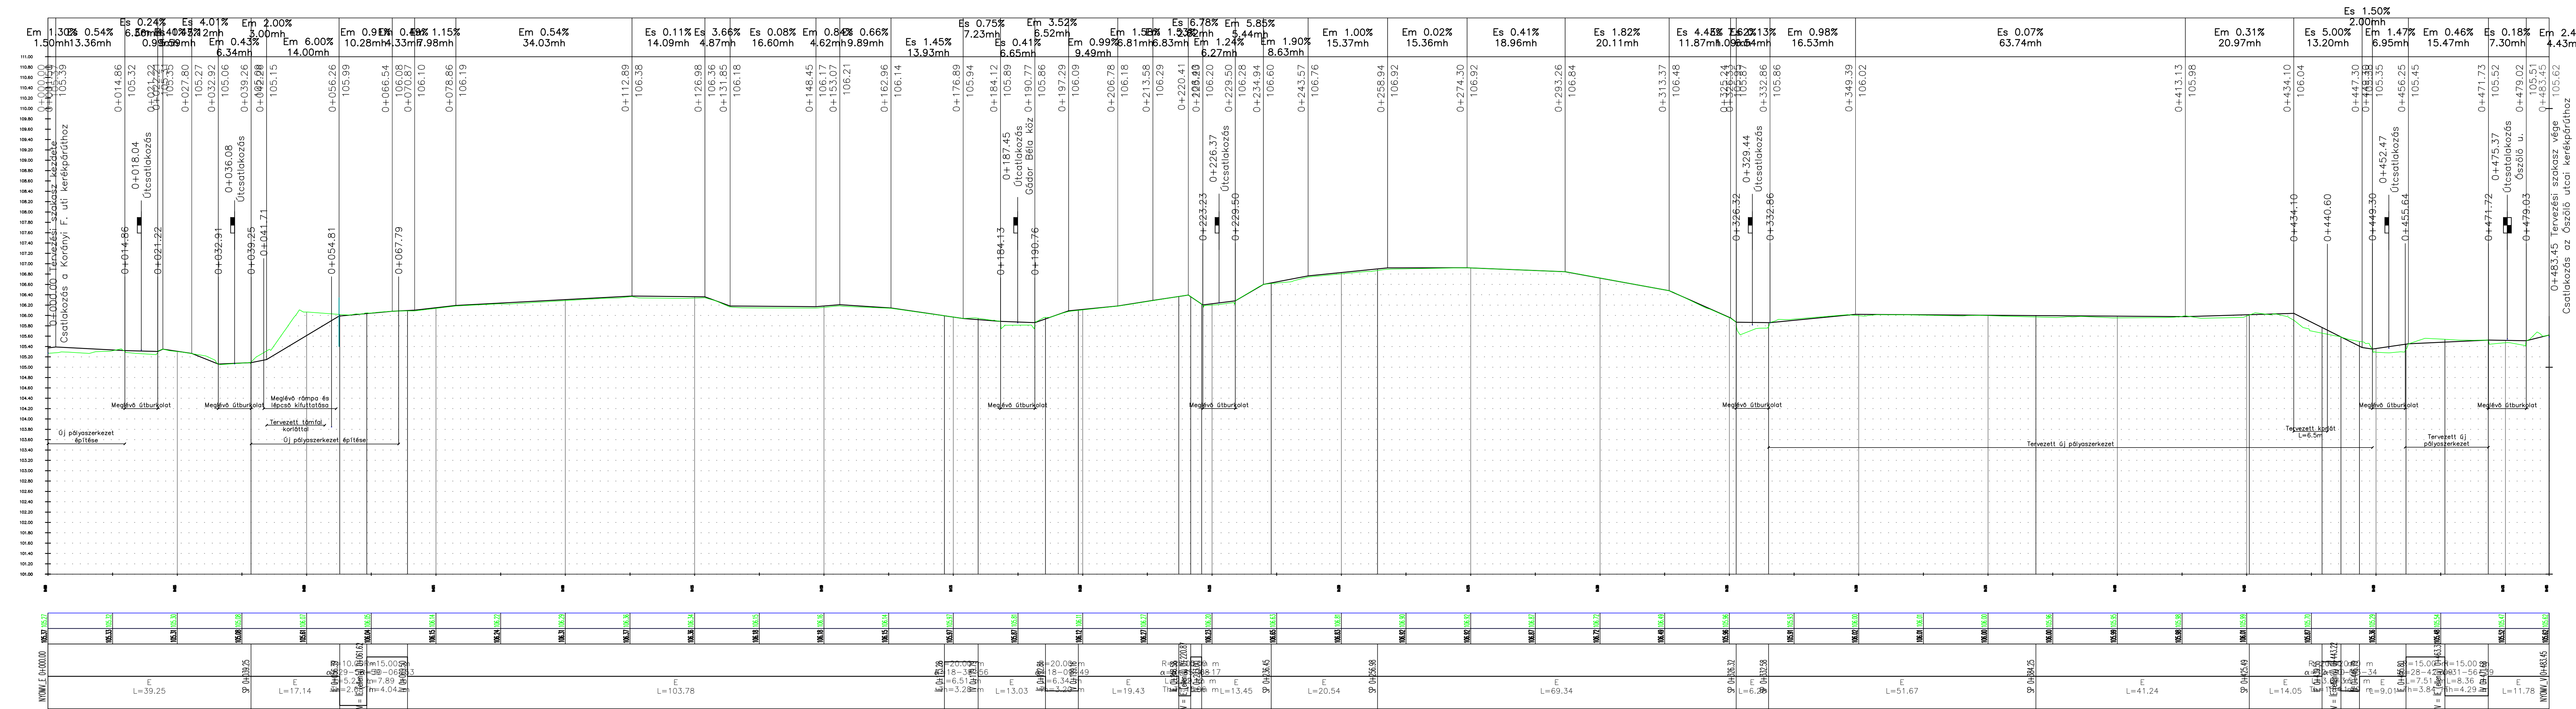

TEREP	Jobb ív
PÁLYA	Egyenes
VISSZONYOK:	Bal ív

MEGRENDELŐ	Nyíregyháza Megyei Jogú Város Önkormányzata 4400 Nyíregyháza, Kossuth tér 1. telefon: +36 52 524 010	
TERVEZŐ, VEZETŐ TAG	"KÖRÉPTERV" Környezetvédelmi és Építőmérnöki Szolgáltató KFT. 4400 Nyíregyháza, Selyem u. 21/B, II/2. Nyilvántartási szám: C-15-00125 e-mail: info@korepterv.hu	TERVSZÁM 2017/426
TERVEZŐ, TAG	"BIRÓ ÉS TÁRSA" Tervező és Szolgáltató KFT. 4400 Nyíregyháza, Szegő u. 73/A, II/2. Nyilvántartási szám: C-15-09061895 e-mail: biroestarsa@biroestarsa.hu	TERVSZÁM 2017/50
TERVEZŐ, TAG	VIASYS-PLAN Szolgáltató KFT. 4551 Nyíregyháza, Ezüstfenyő u. 19. e-mail: szikszay.zoltan@gmail.com	TERVSZÁM U-101-105/2017
TERVEZÉSI MUNKA TÁRGYA	"Területi infrastrukturális fejlesztések" keretében megvalósítandó lakó utcák fejlesztése, útfelújítás, járdafelújítás, kerékpárforgalmi létesítmények felújításához kapcsolódóan kivitelezési tervdokumentáció készítése	
TERV MEGNEVEZÉSE	EPERJES UTCA JÁRDA ÉS KERÉKPÁRÚT BURKOLAT FELJÚJÍTÁSA KIVITELI TERV	
RAJZ MEGNEVEZÉSE	Hossz-szelvény	
Tervező	Korszáros Rudolf KÉ-K/15-0748	Tervező munkatárs Horváthné Jámor Hajnalka
VEZETŐ TERVEZŐ	KÉ-K/15-0229 VZ-TÉL/15-0229 MAJOR FERENC	Tervező munkatárs Nagy Réka
VEZETŐ TERVEZŐ	Urbán Roland	Tervező munkatárs Urbán Roland
RAJZSZÁM	TERVFAJTA	Kivitelis tervek
DÁTUM	2017.11.	LÉPTÉK
M=1:250	RAJZSZÁM	U-6.3