



Sarkantyú utca

**Epreskert utca**

**E-01. járda szakasz**

**K-01. járda szakasz**

**Körte utca**

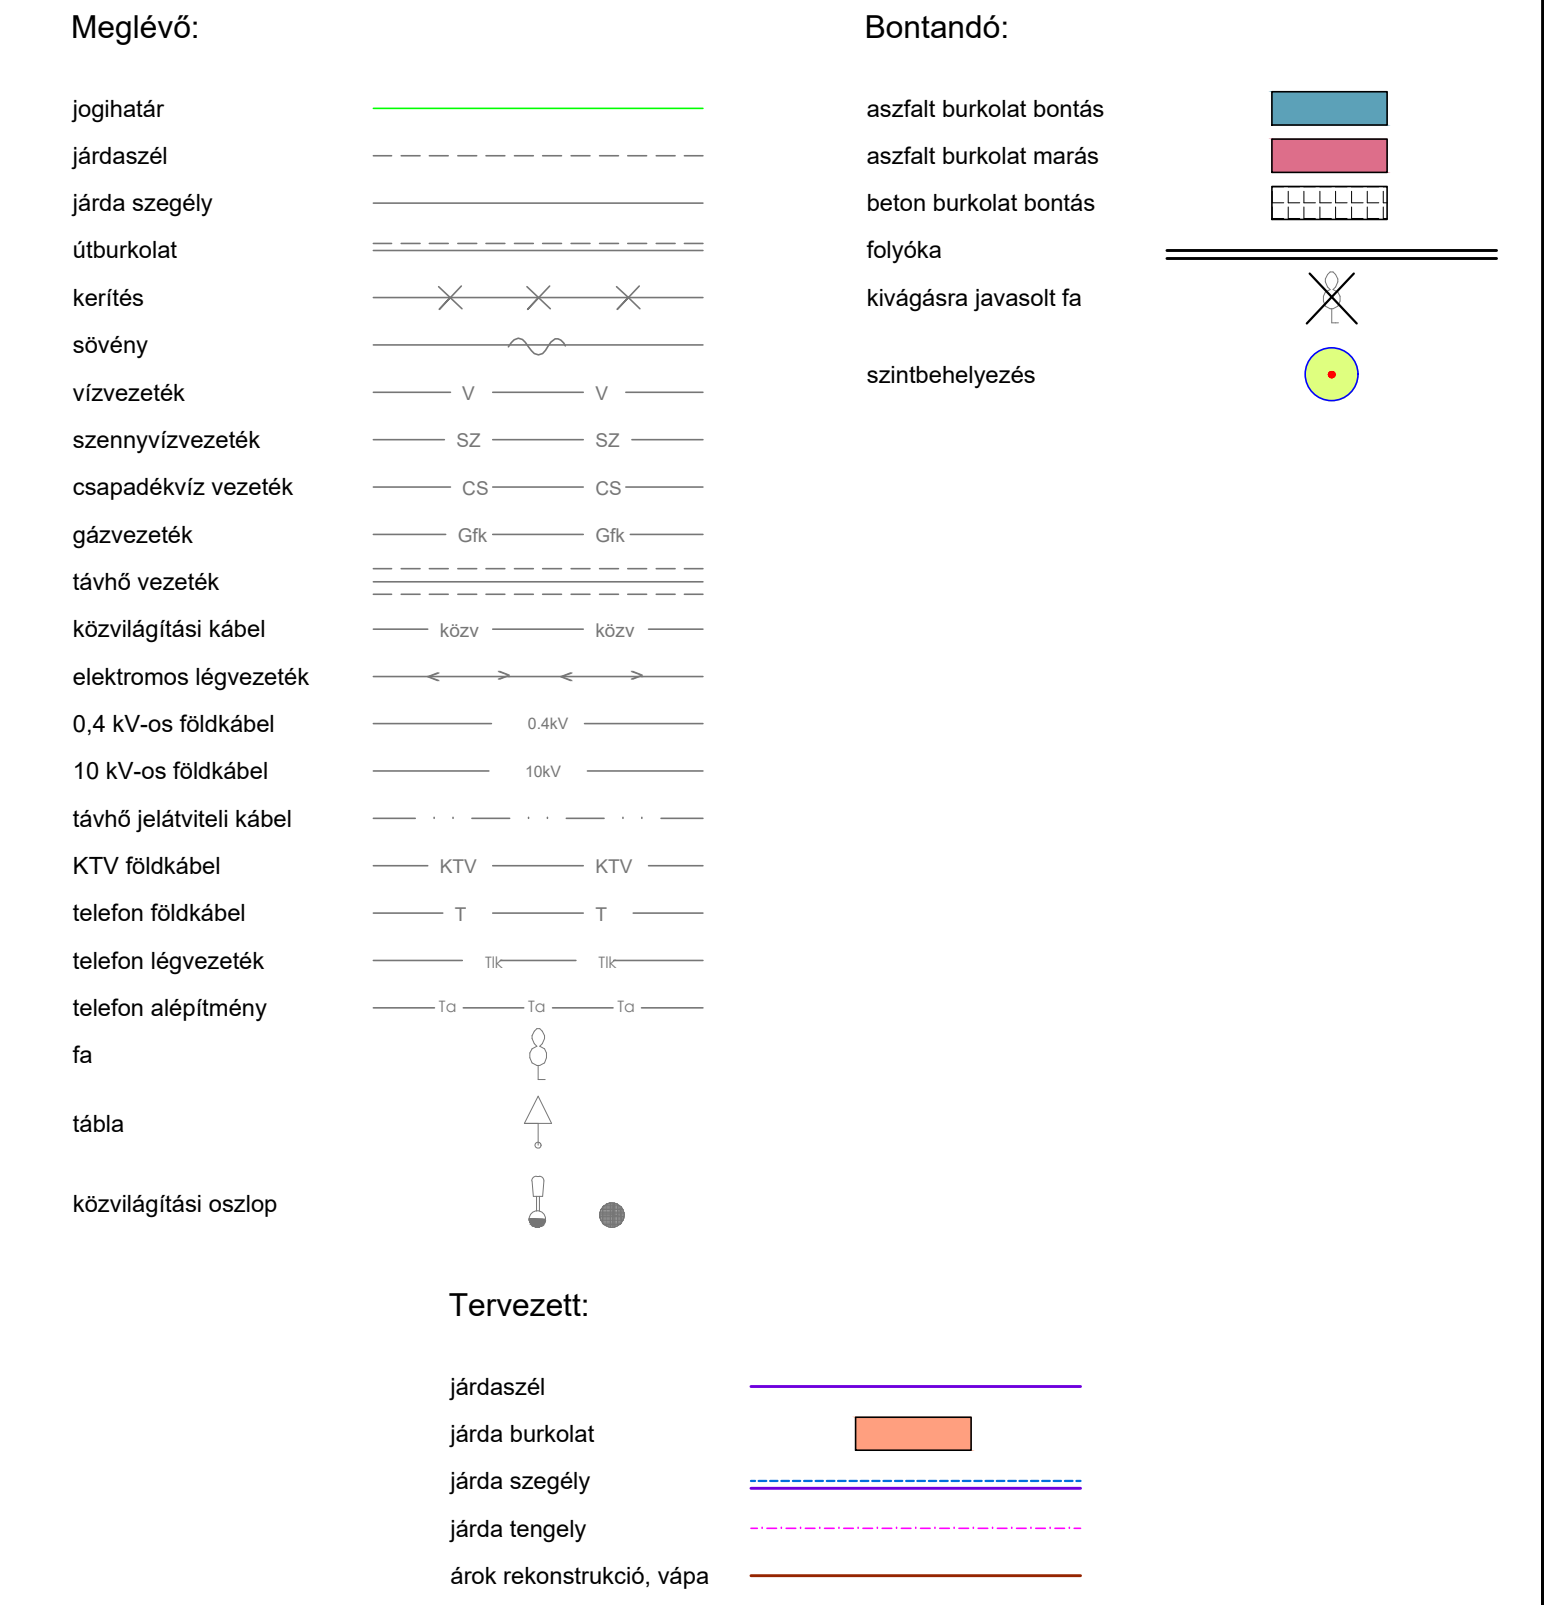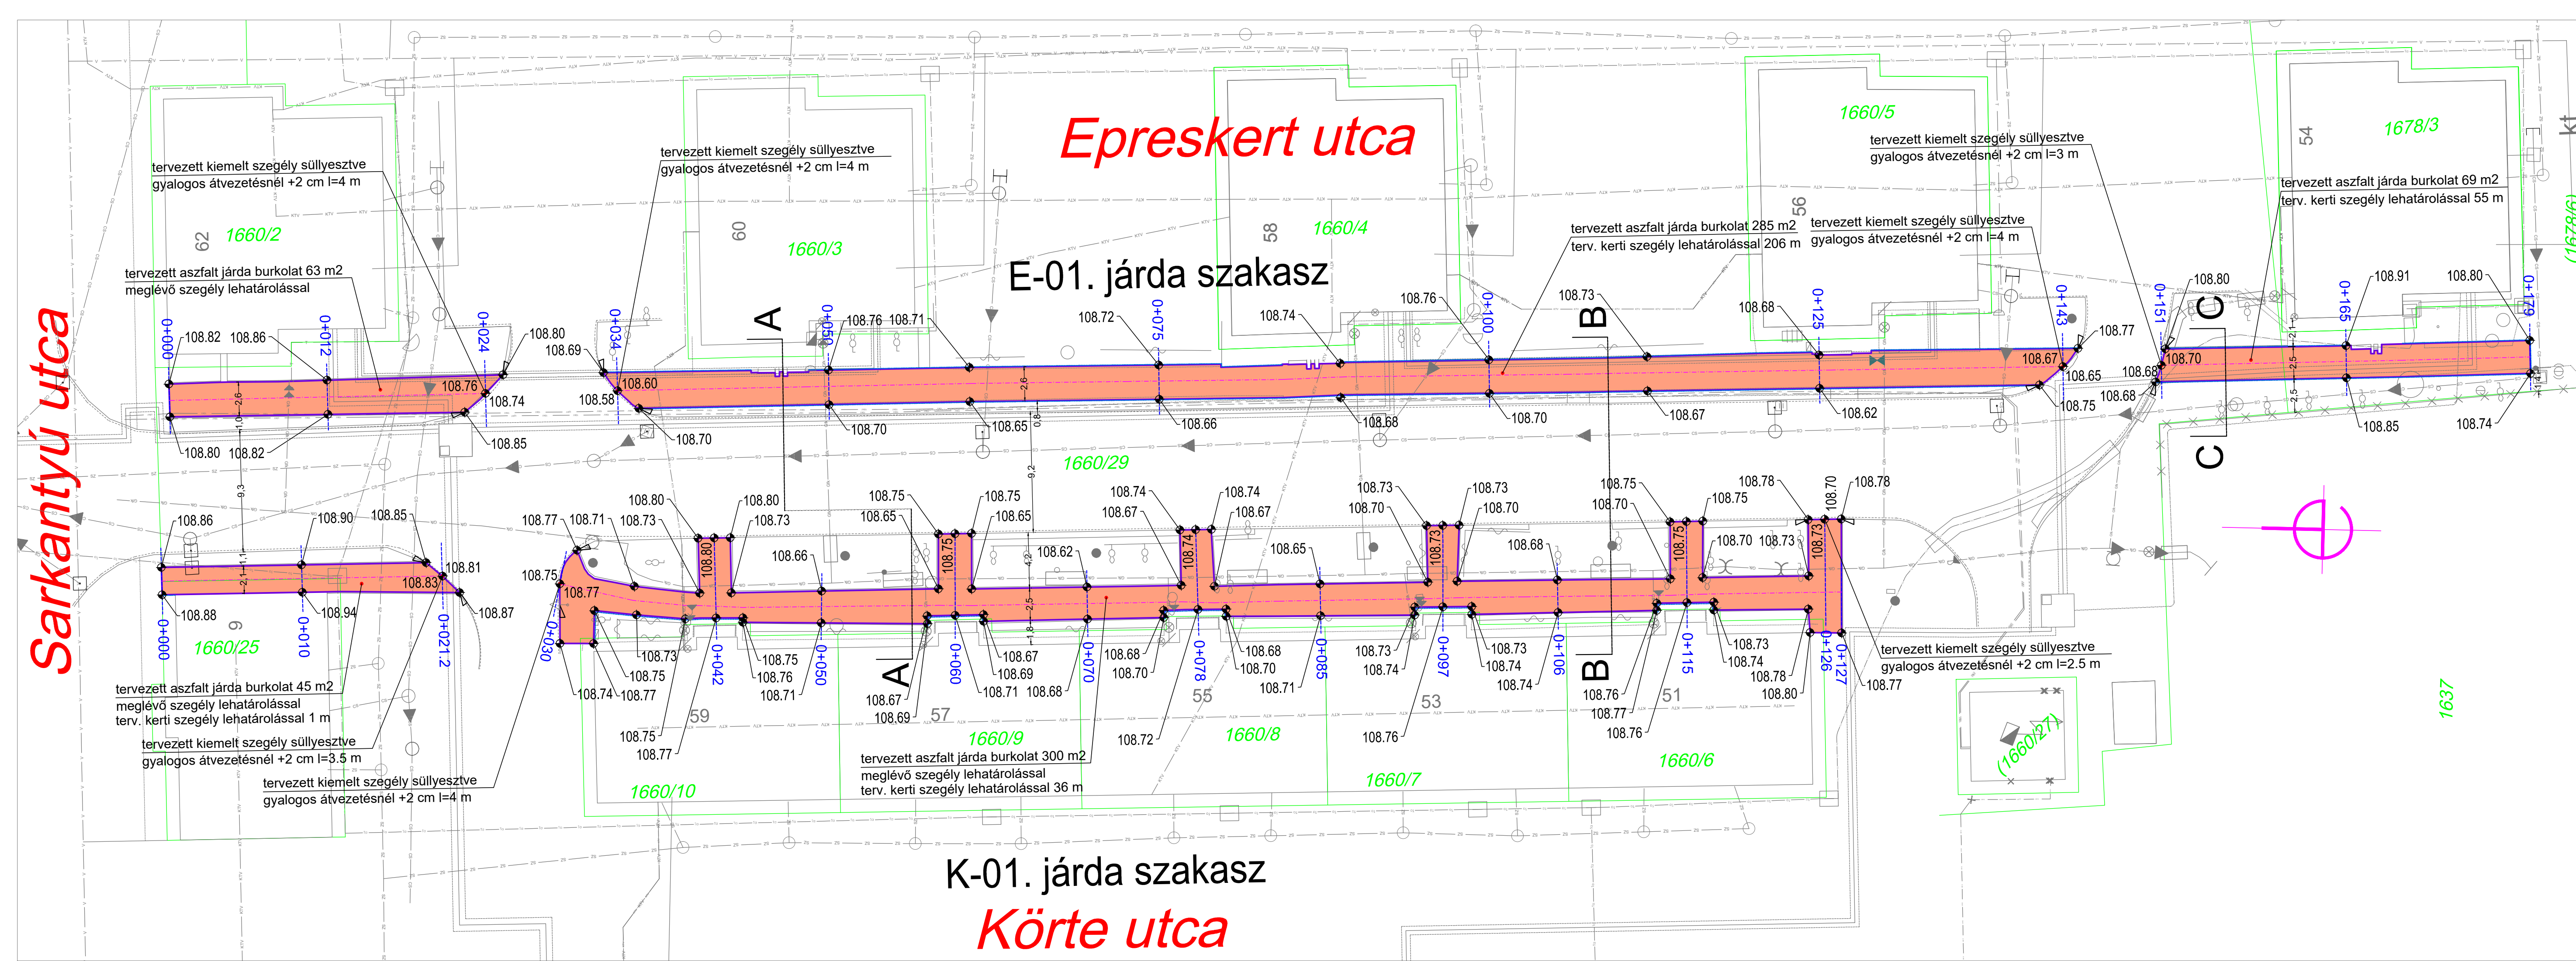

MEGRENDELŐ	Nyíregyháza Megyei Jogú Város Önkormányzata 4400 Nyíregyháza, Kossuth tér 1. telefon: +36 52 524 010		
TERVEZŐ, VEZETŐ TAG	"KÖRÉPTERV" Környezetvédelmi és Építőmérnöki Szolgáltató KFT. 4400 Nyíregyháza, Selyem u. 21./B., I./2. Nyilvántartási szám: C-15-000125 e-mail: info@korepterv.hu	TERVSZÁM	2017/426
TERVEZŐ, TAG	"BIRÓ ÉS TÁRSA" Tervező és Szolgáltató KFT. 4400 Nyíregyháza, Szegfű u. 73/A, II./2. Nyilvántartási szám: C-15-09061895 e-mail: biroestarsa@biroestarsa.hu	TERVSZÁM	2017/50
TERVEZŐ, TAG	VIASYS-PLAN Szolgáltató KFT. 4551 Nyíregyháza, Ezüstfenyő u. 19. e-mail: szikszay.zoltan@gmail.com	TERVSZÁM	U-101-105/2017
TERVEZÉSI MUNKA TÁRGYA	"Területi infrastrukturális fejlesztések" keretében megvalósítandó lakó utcák fejlesztése, útfelújítás, járdafelújítás, kerékpárforgalmi létesítmények felújításához kapcsolódóan kivitelezési tervdokumentáció készítése		
TERV MEGNEVEZÉSE	EPRESKERT UTCA JÁRDABURKOLAT FELÚJÍTÁSA KIVITELI TERV		
RAJZ MEGNEVEZÉSE	Útépítési helyszínrajz		
Tervező	Tervező	Tervező munkatárs	Tervező munkatárs
Bartha Miklós KÉ-K/15-0150 VZ-TEL/15-0150		Péli-Toóth Tibor	Bálgógh Adrienn
VEZETŐ TERVEZŐ	FJ. MAJOR FERENC KÉ-K/15-0229 VZ-TEL/15-0229	TERVFAJTA	Kiviteli terv
		DÁTUM	LÉPTÉK
		2017.11.	M=1:250
		RAJZSZÁM	U-10.2.
		Szerkesztő, rajzoló	