


TÜLEMELÉS
ESÉSVISZONYOK

Nagykállói út  
hossz-szelvénye

Mj=1:500  
Mv=1:100  
Alapszint: 115.00 mBf.

TEREP PALYA
Jobb iv Eglenes Bal iv
IVISZONYOK:

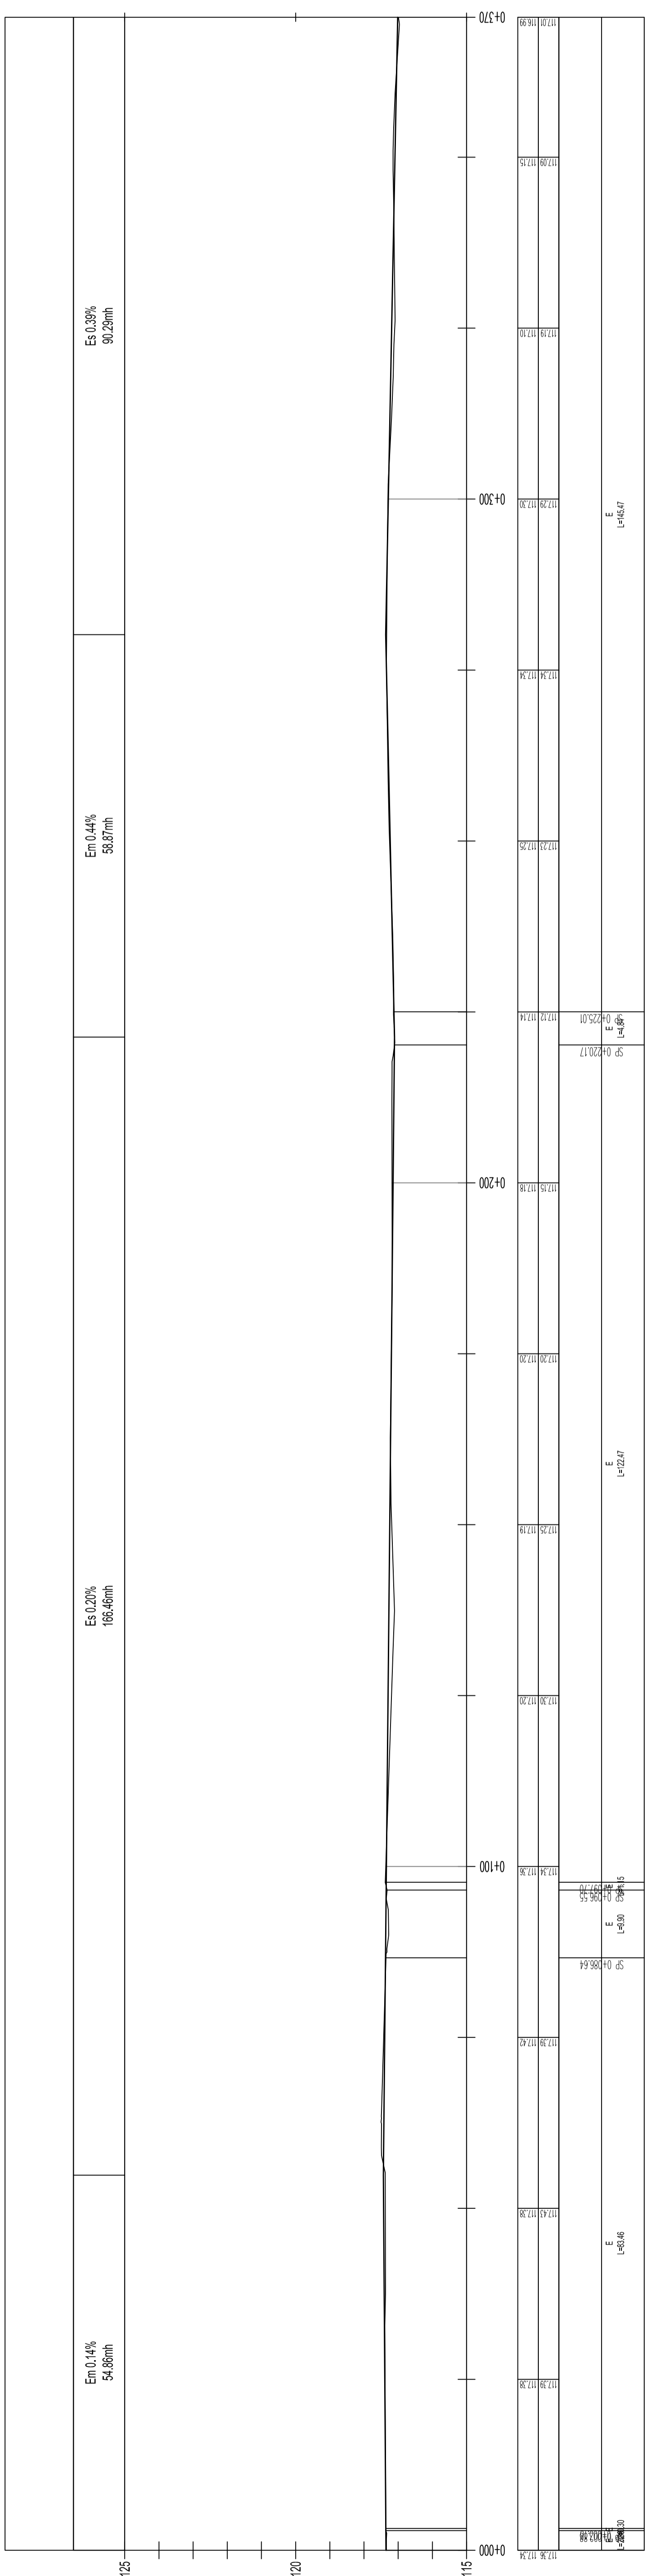

MEGRENDELŐ		Nyíregyháza Megyei Jogú Város Önkormányzata 4400 Nyíregyháza, Kossuth tér 1. Telefon: +36 52 624 010
TERVEZŐ, VEZETŐ TAG		"KÖRÉPTERV" Környezetvédelmi és Építőmérnöki Szolgáltató KFT. 4400 Nyíregyháza, Selyem u. 21.B., I/2. Nyilvántartási szám: C-15-000125 e-mail: info@korepterv.hu
TERVEZŐ, TAG		"BÍRÓ ÉS TÁRSA" Tervező és Szolgáltató KFT. 4400 Nyíregyháza, Szeffai u. 73/A. II/2. Nyilvántartási szám: C-15-0001895 e-mail: birostanarsa@birostanarsa.hu
TERVEZŐ, TAG		VIASYS-PLAN Szolgáltató KFT. 4551 Nyíregyháza, Ezüstlenyő u. 19. e-mail: szakasz.zoltan@gmail.com
TERVEZÉSI MUNKA TÁRGYA		"Területi infrastrukturális fejlesztések" keretében megvalósítandó lakó utcák fejlesztése, útfelújítás, járdafelújítás, kerékpárforgalmi létesítmények felújításához kapcsolódóan kivitelezési tervdokumentáció készítése
TERV MEGNEVEZÉSE		NAGYKÁLLÓI UTCA (BUTYKAI.U. - BENKŐ U. KÖZÖTT) JÁRDABURKOLAT FELÚJÍTÁSA
RAJZ MEGNEVEZÉSE		KIVITELI TERV
Tervező	Tervező munkatárs	Szerkesztő, rajzoló
Bíró Károly	KE-K/15-0402	Bíró Tamás Károly
VEZETŐ TERVEZŐ	Gyökös Marcell	Nagy Anna Mária
	TERVFAJTA	RAJZSZÁM
		Kivitelezési Terv
	DÁTUM	LEPTÉK
	2017.11.	M=1:500
		M=1:100
F.J. MAJOR FERENC	KE-K/15-0229	
	VZ-TEL/15-0229	
		U-13.3