


Erdő sor

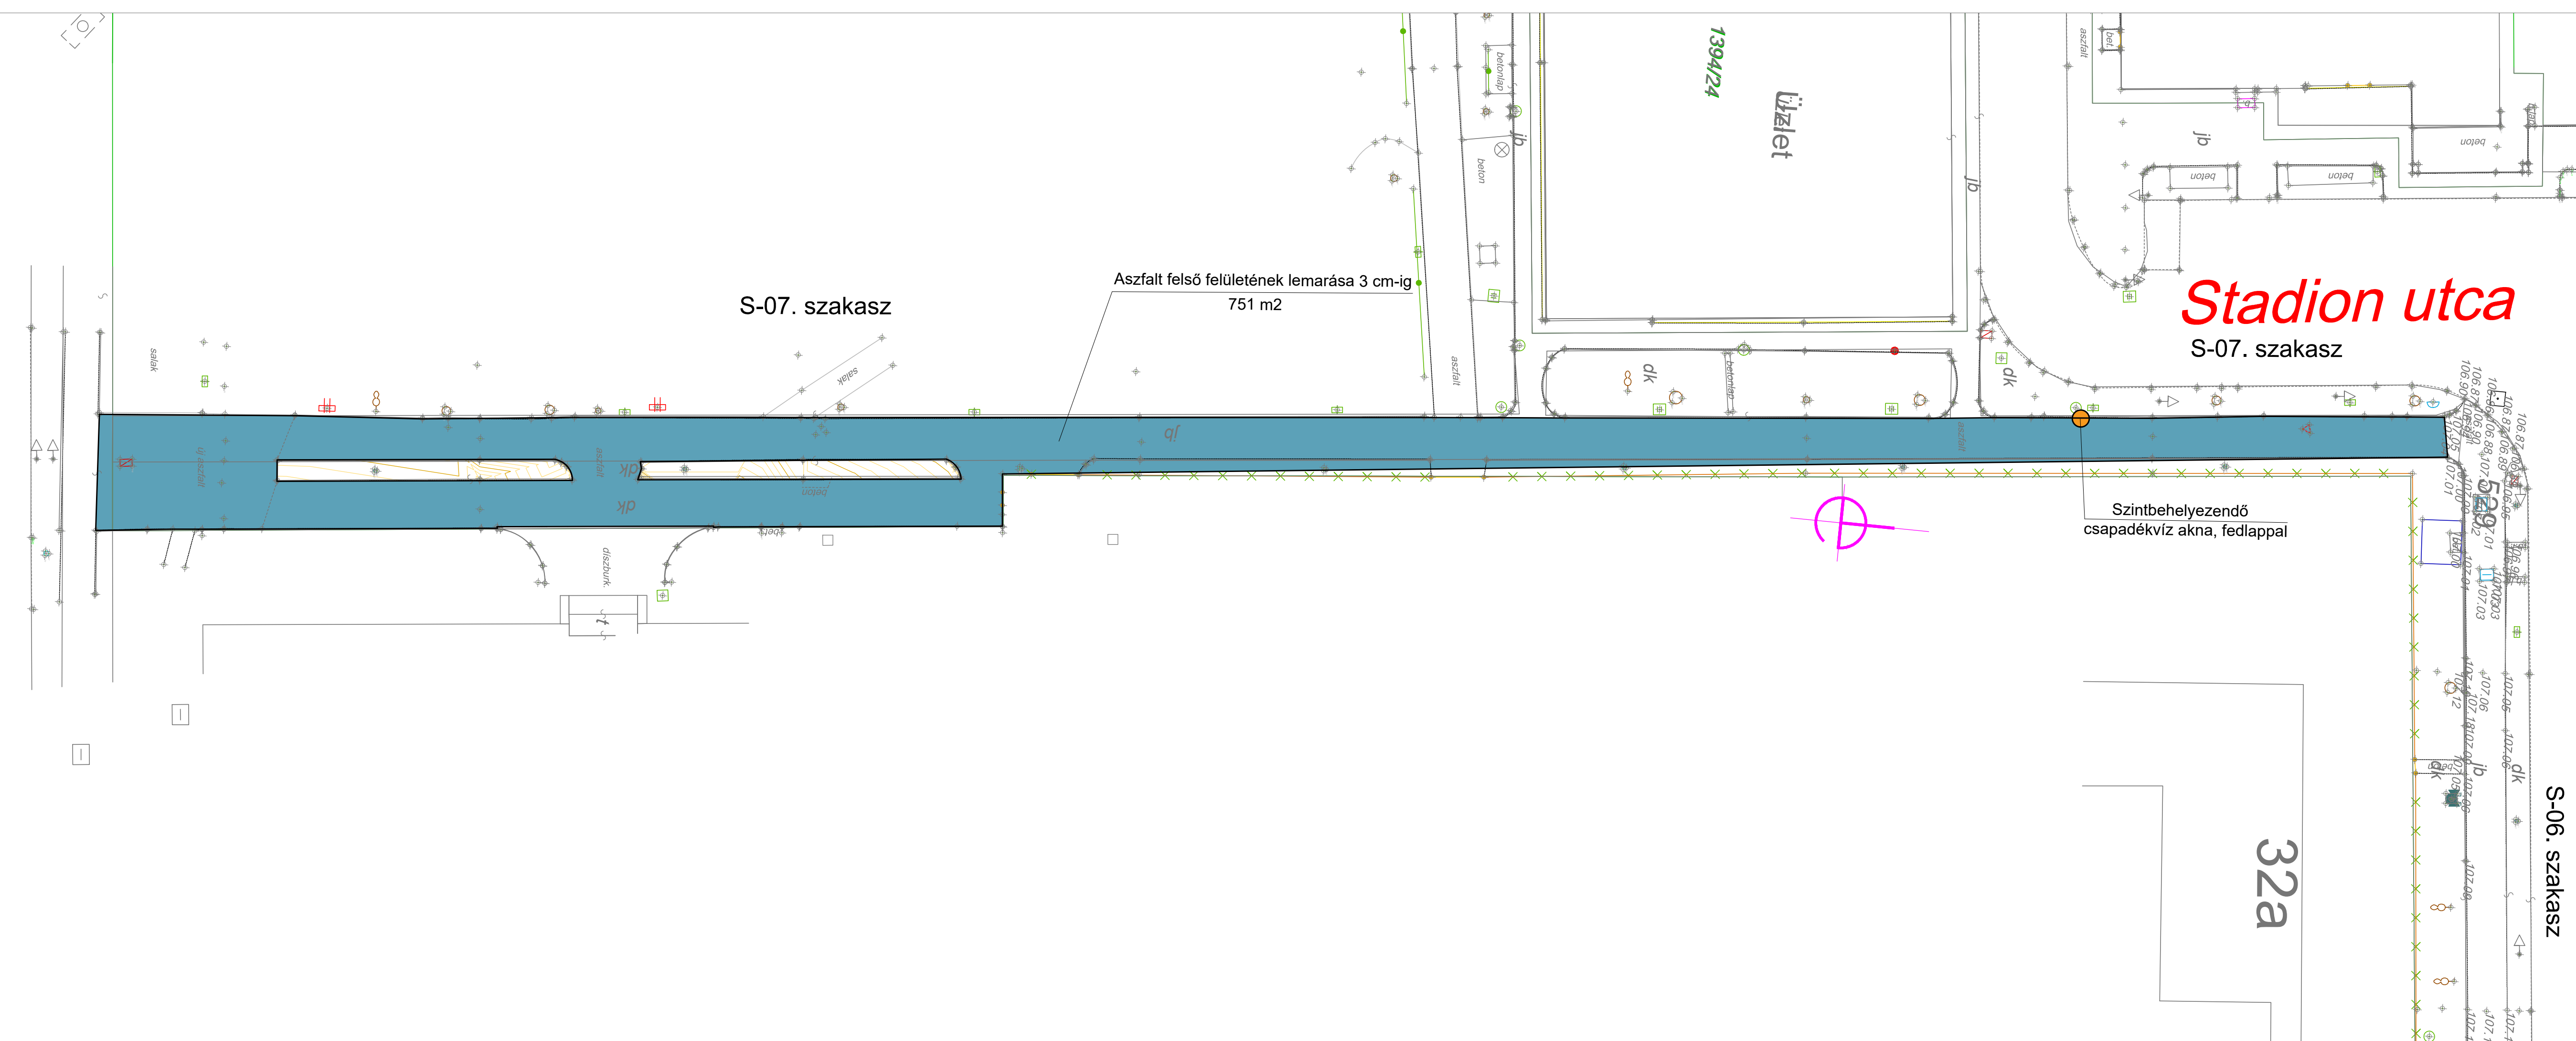

Jelmagyarázat:

<p>Meglévő:</p> <ul style="list-style-type: none"> joghatár járdaszél járda szegély útburkolat kerítés sövény vízvezeték szennyvízvezeték csapadékvíz vezeték gázvezeték távhő vezeték közvilágítási kábel elektromos légvezeték 0,4 kV-os földkábel 10 kV-os földkábel távhő jelátviteli kábel KTV földkábel telefon földkábel telefon légvezeték telefon alépitmény fa tábla közvilágítási oszlop 	<p>Bontandó:</p> <ul style="list-style-type: none"> aszfalt burkolat bontás aszfalt burkolat marás beton burkolat bontás
---	--

<p>Tervezett:</p> <ul style="list-style-type: none"> járdaszél járda burkolat járda szegély járda tengely árok rekonstrukció, vápa
--

MEGRENDELŐ		Nyíregyháza Megyei Jogú Város Önkormányzata 4400 Nyíregyháza, Kossuth tér 1. telefon: +36 52 524 010		
TERVEZŐ, VEZETŐ TAG	"KÖRÉPTERV" Környezetvédelmi és Építőmérnöki Szolgáltató KFT. 4400 Nyíregyháza, Selyem u. 21/B., I/2. Nyilvántartási szám: C-15-000125 e-mail: info@korepterv.hu	TERVVSZÁM	2017/426	
TERVEZŐ, TAG	"BÍRÓ ÉS TÁRSA" Tervező és Szolgáltató KFT. 4400 Nyíregyháza, Szegfű u. 73/A, II/2. Nyilvántartási szám: C-15-09061895 e-mail: biroestarsa@biroestarsa.hu	TERVVSZÁM	2017/50	
TERVEZŐ, TAG	VIASYS-PLAN Szolgáltató KFT. 4551 Nyíregyháza, Ezüstfenyő u. 19. e-mail: szikszay.zoltan@gmail.com	TERVVSZÁM	U-101-105/2017	
TERVEZÉSI MUNKA TÁRGYA "Területi infrastrukturális fejlesztések" keretében megvalósítandó lakó utcák fejlesztése, útfelújítás, járdafelújítás, kerékpárforgalmi létesítmények felújításához kapcsolódóan kivitelezési tervdokumentáció készítése				
TERV MEGNEVEZÉSE STADION UTCA JÁRDABURKOLAT FELÚJÍTÁSA 4. SZAKASZ KIVITELI TERV				
RAJZ MEGNEVEZÉSE Megező állapot és bontási munkák helyszínrajz VII.				
Tervező	Tervező	Tervező munkatárs	Tervező munkatárs	Szerkesztő, rajzoló
 Bartha Miklós KÉ-K/15-0150 VZ-TEL/15-0150	 Péli-Toóth Tibor	 Bálogh Adrienn		
VEZETŐ TERVEZŐ	TERVFAJTA	Kiviteli terv	RAJZSZÁM	
 F.J. MAJOR FERENC KÉ-K/15-0229 VZ-TEL/15-0229	DÁTUM 2017.11.	LÉPTÉK M=1:200		U-14.1.7.