Csatorna jele	Cs-2-0-0
Utca neve	Krisztina utca

1:500

1:100

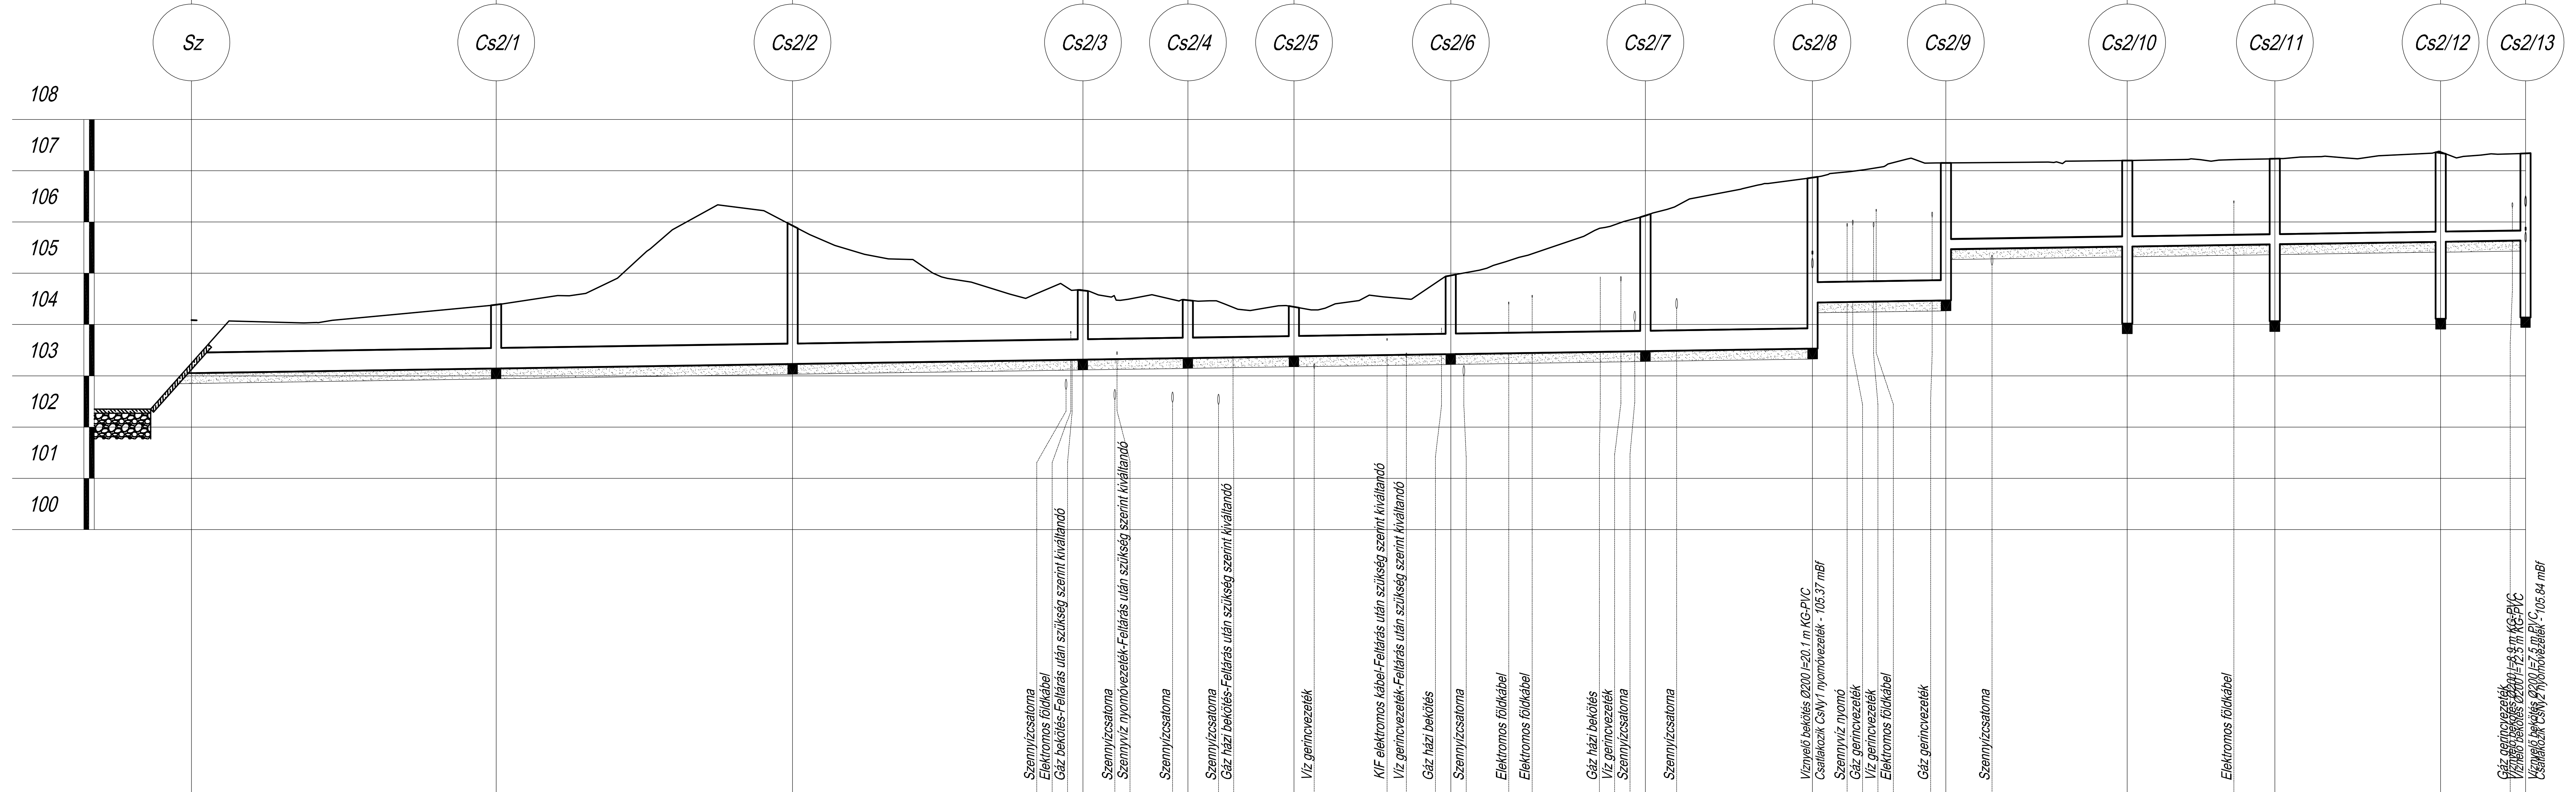

Hidraulikai adatok: Sz – Cs2/9: DN397 I=3‰ Q_{tot}=145.3l/s v_{tot}=1.2m/s; Cs2/9 – Cs2/13: DN197 I=3‰ Q_{tot}=22.4l/s v_{tot}=0.7m/s

Akna	Terepszint [m.B.f.]	Hossz – Egyes [m]	Hossz – Folyatólagos [m]	Fedlapszint [m.B.f.]	Folyásfenék [m.B.f.]	Takarás [m]	Leásás mélysége [m]	Szelvény [m]
Sz	104.09	0	0	104.09	103.05	0.63	1.23	0+000
Cs2/1	104.38	29.72	29.72	104.38	103.14	0.84	1.44	0+029.7
Cs2/2	105.93	28.93	58.65	105.93	103.23	2.3	2.9	0+058.7
Cs2/3	104.67	28.33	86.98	104.67	103.32	0.96	1.56	0+087
Cs2/4	104.47	10.24	97.22	104.47	103.35	0.73	1.33	0+097.2
Cs2/5	104.34	10.35	107.57	104.34	103.38	0.57	1.17	0+107.6
Cs2/6	104.96	15.31	122.88	104.96	103.42	1.14	1.74	0+122.9
Cs2/7	106.12	18.99	141.87	106.12	103.48	2.24	2.84	0+141.9
Cs2/8	106.86	16.3	158.17	106.86	103.53 / 104.43	2.93 / 2.03	3.53 / 2.63	0+158.2
Cs2/9	107.15	13.02	171.19	107.15	104.47 / 105.47	2.28 / 1.48	2.88 / 1.88	0+171.2
Cs2/10	107.2	17.7	188.89	107.2	105.52	1.48	3.38	0+188.9
Cs2/11	107.23	14.4	203.29	107.23	105.56	1.47	3.37	0+203.3
Cs2/12	107.37	16.18	219.47	107.37	105.61	1.56	3.46	0+219.5
Cs2/13	107.34	8.29	227.76	107.34	105.64	1.5	3.4	0+227.8

Szelvény [m] (keresztezések): 0+085.3, 0+085.8, 0+085.9, 0+090.1, 0+090.3, 0+095.7, 0+100.2, 0+101.6, 0+109.5, 0+116.7, 0+118.5, 0+122, 0+124.2, 0+128.5, 0+130.8, 0+137.5, 0+139.5, 0+140.8, 0+144.9, 0+161.6, 0+162.1, 0+164.1, 0+164.4, 0+169.9, 0+175.7, 0+199.3, 0+226.5

Épül összesen: 171.19 m DN400 KD-EXTRA csapadékcsatorna; 56.57 m DN200 KG-PVC csapadékcsatorna

MEGRENDELŐ	Nyíregyháza Megyei Jogú Város Önkormányzata 4400 Nyíregyháza, Kossuth tér 1. telefon: +36 52 524 010	
TERVEZŐ, VEZETŐ TAG	"KÖRÉPTERV" Környezetvédelmi és Építőmérnöki Szolgáltató KFT. 4400 Nyíregyháza, Selyem u. 21./B., I./2. Nyilvántartási szám: C-15-000125 e-mail: info@korepterv.hu	TERVSZÁM 2017/426
TERVEZŐ, TAG	"BÍRÓ ÉS TÁRSA" Tervező és Szolgáltató KFT. 4400 Nyíregyháza, Szegfű u. 73/A, II./2. Nyilvántartási szám: C-15-09061895 e-mail: biroestarsa@biroestarsa.hu	TERVSZÁM 2017/50
TERVEZŐ, TAG	VIASYS-PLAN Szolgáltató KFT. 4551 Nyíregyháza, Ezüstfenyő u. 19. e-mail: szikszay.zoltan@gmail.com	TERVSZÁM U-101-105/2017
TERVEZÉSI MUNKA TÁRGYA	"Területi infrastruktúrális fejlesztések" keretében megvalósítandó lakó utcák fejlesztése, útfelújítás, járdafelújítás, kerékpárforgalmi létesítmények felújításához kapcsolódóan kivitelezési tervdokumentáció készítése	
TERV MEGNEVEZÉSE	KRISZTINA, ANNA, MAGDOLNA ÉS BORBÁLA UTCÁK ÚTÉPÍTÉSE KIVITELI TERV	
RAJZ MEGNEVEZÉSE	Cs-2-0-0 jelű csapadékcsatorna hossz-szelvénye	

Tervező	Tervező	Tervező munkatárs	Tervező munkatárs	Szerkesztő, rajzoló
Bíró Károly KÉ-K/15-0402	Bíró Tamás Károly	Gyökös Marcell	Nagy Anna Mária	Bíró Ágota

VEZETŐ TERVEZŐ	TERVFAJTA	RAJZSZÁM
IFJ. MAJOR FERENC KÉ-K/15-0229 VZ-TEL/15-0229	Kiviteli terv	Cs-2.2.2
	DÁTUM 2017.11.	LÉPTÉK Mh=1:500 Mv=1:100