


TÜLEMELÉS
ESÉSVISZONYOK

Kemecsei  
hossz-szelvénye

Mh=1:1000  
Mv=1:200  
Alapszint: 100.00 mBf.

TEREP PÁLYA
Jobb iv Egyenes Bal iv
ÍVVISZONYOK:

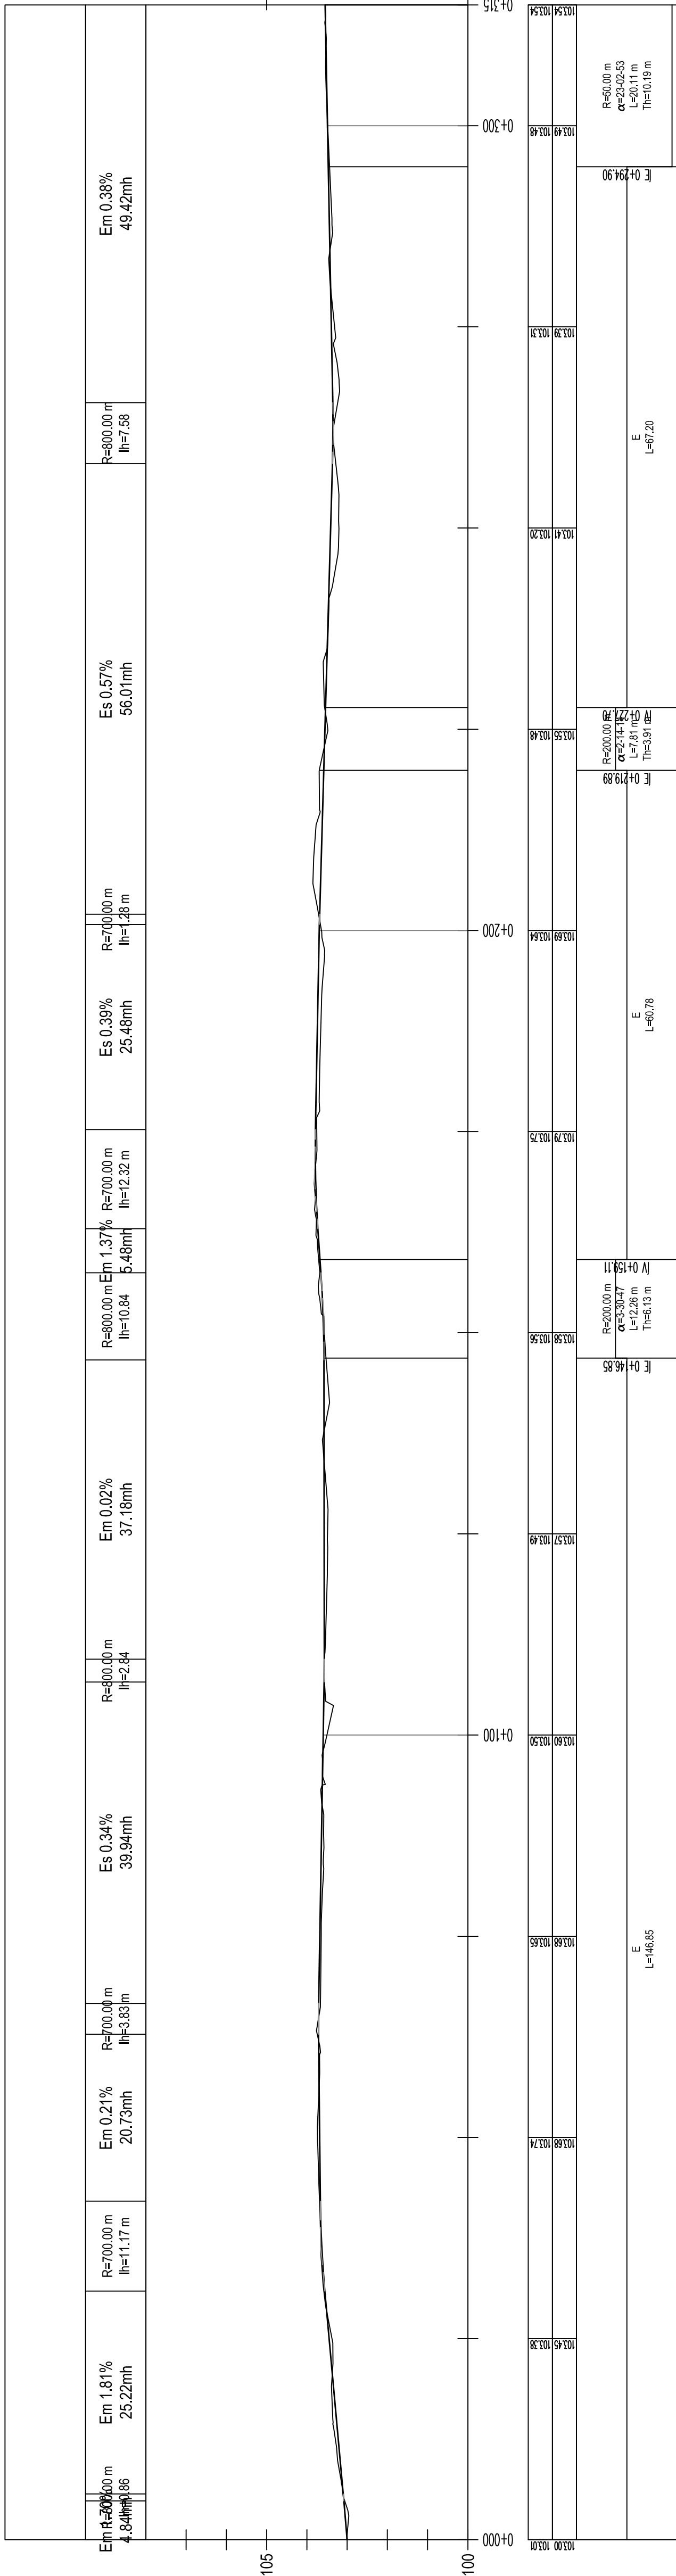

Megrendelő/Építtető	Nyíregyháza Megyei Jogi Város Önkormányzata 4400 Nyíregyháza, Kossuth tér 1.	Méretarány	Mh=1:1000 Mv=1:200
Építési helyszínelő	Nyíregyháza - Kemecsei Szervizút	Datum	2017.03.
Terv megnevezés	Lakóutak útfelújítása 2017	Tervrajz	Kivitteli
Tervező megnevezése	Ürgepítés és Csapadékvíz elvezetés Kivitteli Terv	Főváros	6/1/2017
Cégezető, Felelős tervező	Ürgepítés és Csapadékvíz elvezetés Részletes hossz-szelvény Ez a terv szerzői jogi védelemben részesül.	Rajzméret	H-1
Bíró Karoly	Bíró Tamás Karoly	Adminisztráció	

**BÍRÓ ÉS TÁRSA**  
Tervező és Szolgáltató KFT.  
4400 Nyíregyháza, Szegefu ut 73/A II/2.  
Tel/Fax: +36/42/421-310 Mobil : +36/30/445-1895