


2x LPE40 meglévő védőcső

2x PE-T40 meglévő védőcső

2x LPE40 meglévő védőcső

Fve 1x12B optikai kábel behúzása – kábel bontása

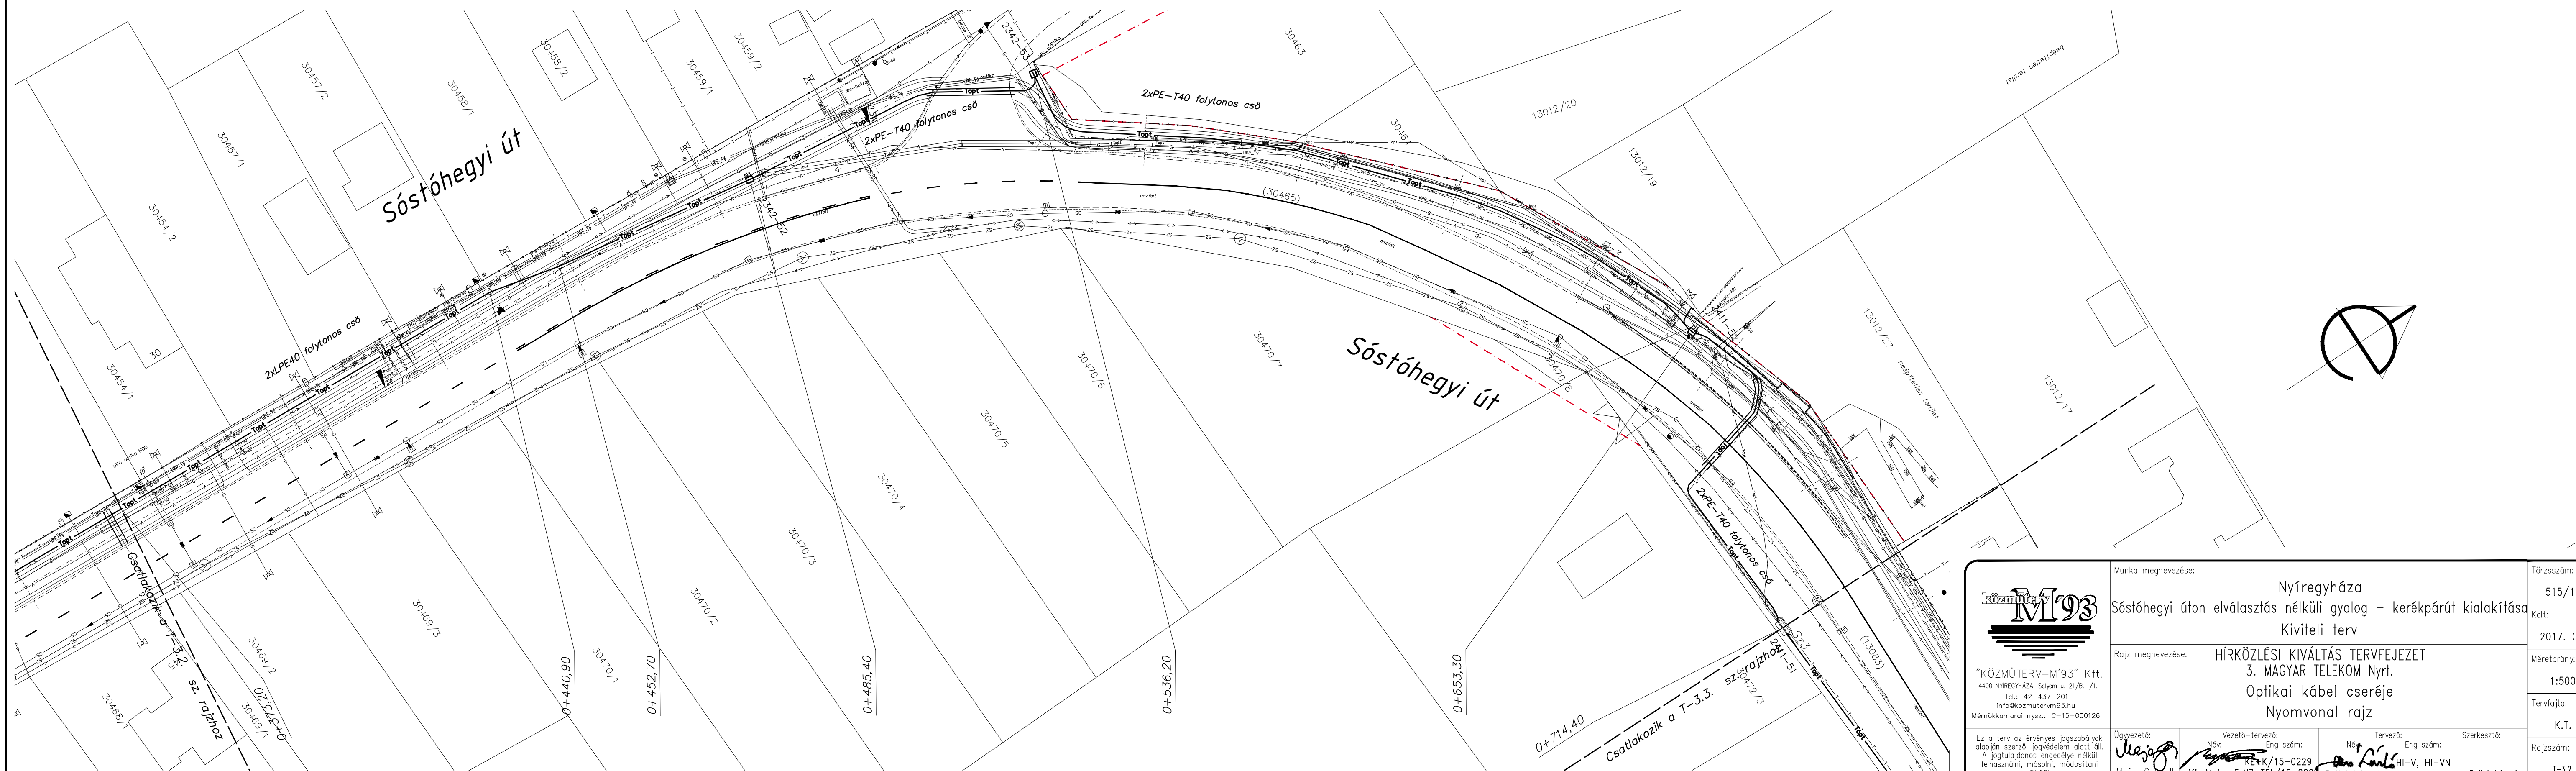

 <p>"KÖZMŰTERV-M'93" Kft. 4400 NYÍREGYHÁZA, Selyem u. 21/B. 1/1. Tel.: 42-437-201 info@kozmuftervm93.hu Mérnök kamarai nysz.: C-15-000126</p> <p>Ez a terv az érvényes jogszabályok alapján szerzői jogvédelem alatt áll. A jogtalanul másolt vagy engedély nélkül felhasználni, másolni, módosítani TILOS!</p>	Munka megnevezése:	Nyíregyháza Sóstóhegyi úton elválasztás nélküli gyalog – kerékpárút kialakítása Kiviteli terv	Törzsszám:	515/17	
	Rajz megnevezése:	HÍRKÖZLÉSI KIVÁLTÁS TERVFEJEZET 3. MAGYAR TELEKOM Nyrt. Optikai kábel cseréje Nyomvonal rajz	Kelt:	2017. 08.	
	Ügyvezető:	Vezető-tervező:	Tervező:	Méretarány:	1:500
	Szerkesztő:	Eng. szám:	Eng. szám:	Tervfajta:	K.T.
Majgor Gabriella	ifj. Major F. VZ-TEL/15-0229	Palkó László	HI-V, HI-VN 15-0514	Palkó László	
			Rajzszám:	T-3.2.	