
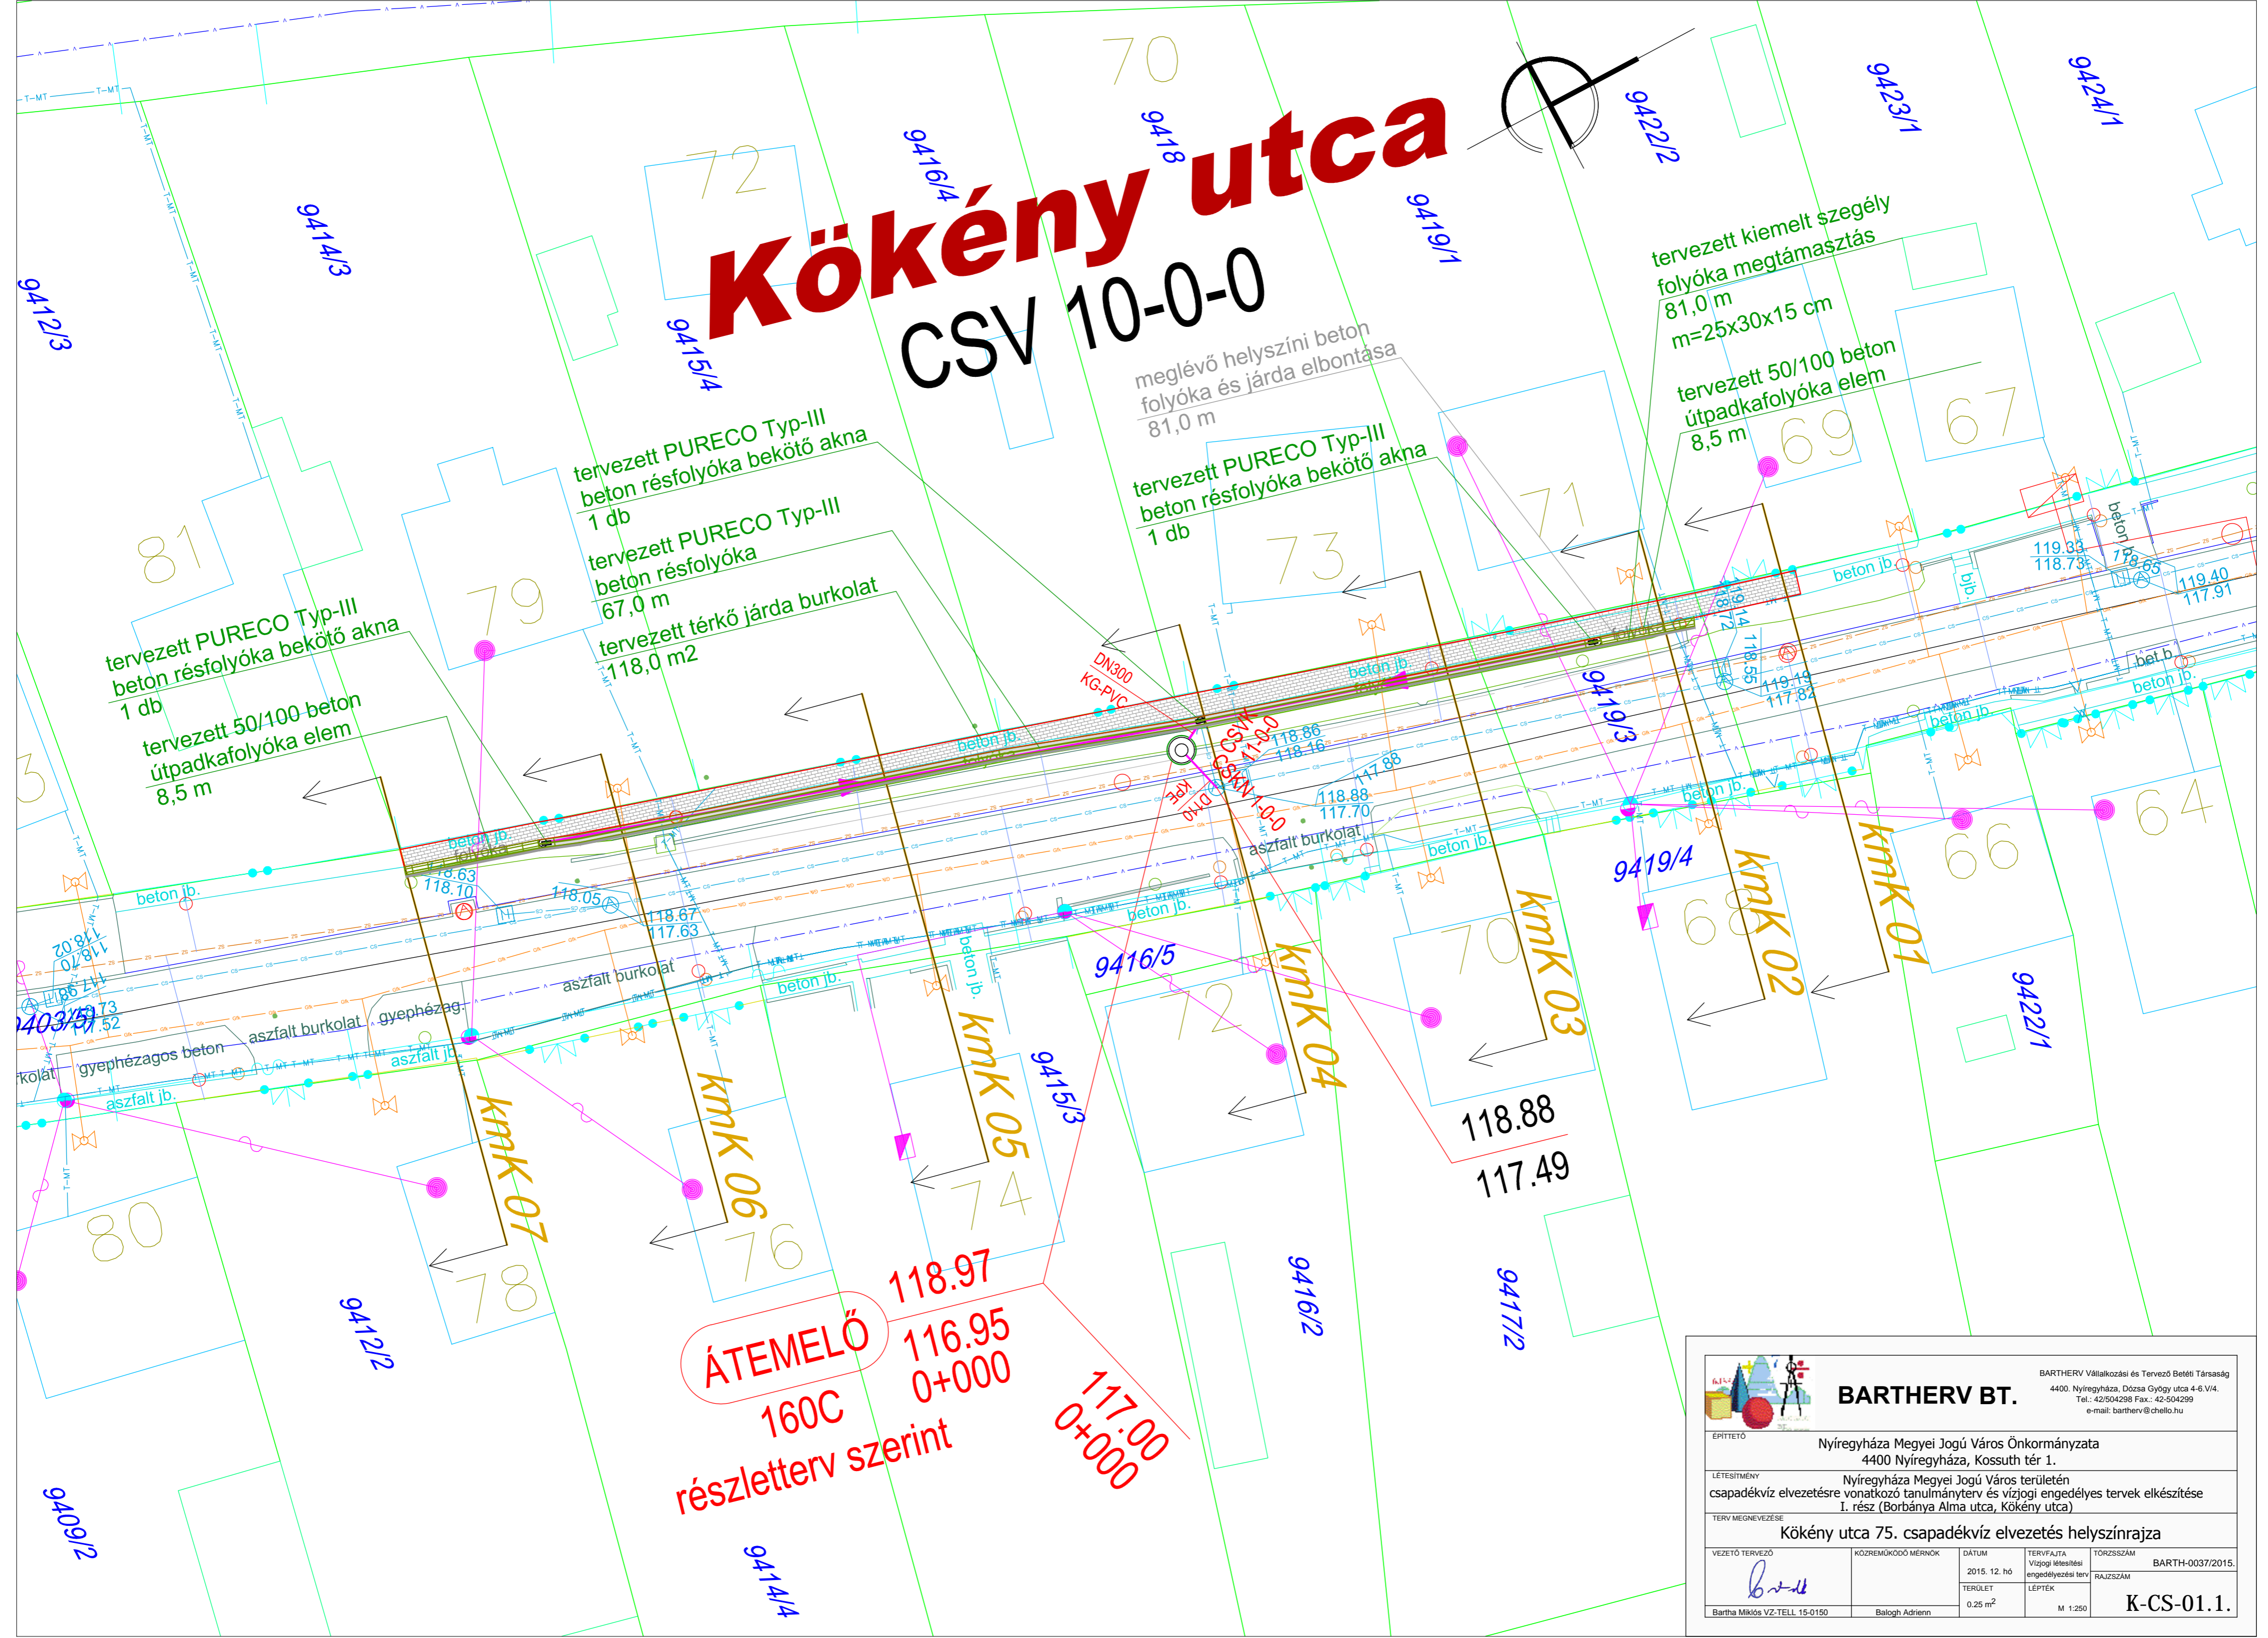


Kökény utca



CSV 10-0-0

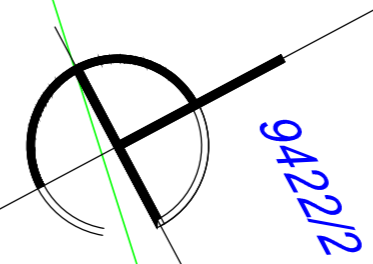

ÁTEMELEŐ
160C
részletterv szerint

118.97
 116.95
 0+000

117.00
 0+000

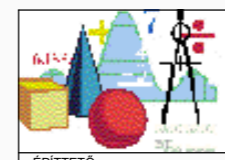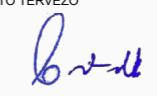 BARTHÉRV BT. BARTHÉRV Vállalkozási és Tervező Betéti Társaság 4400. Nyíregyháza, Dózsa György utca 4-6./V4. Tel.: 42/504298 Fax.: 42-504299 e-mail: bartherv@chello.hu				
ÉPÍTETŐ		Nyíregyháza Megyei Jogú Város Önkormányzata 4400 Nyíregyháza, Kossuth tér 1.		
LÉTESÍTMÉNY		Nyíregyháza Megyei Jogú Város területén csapadékvíz elvezetésre vonatkozó tanulmányterv és vízjogi engedélyes tervek elkészítése I. rész (Borbánya Alma utca, Kökény utca)		
TERV MEGNEVEZÉSE		Kökény utca 75. csapadékvíz elvezetés helyszínrajza		
VEZETŐ TERVEZŐ	KÖZREMŰKÖDŐ MÉRŐK	DÁTUM	TERVFAJTA	TÖRZSSZÁM
	Balogh Adrienn	2015. 12. hó	Vízjogi létesítési engedélyezési terv	BARTH-0037/2015.
Bartha Miklós VZ-TELL 15-0150	Balogh Adrienn	TERÜLET	LÉPTÉK	RAJZSZÁM
		0.25 m ²	M 1:250	K-CS-01.1.